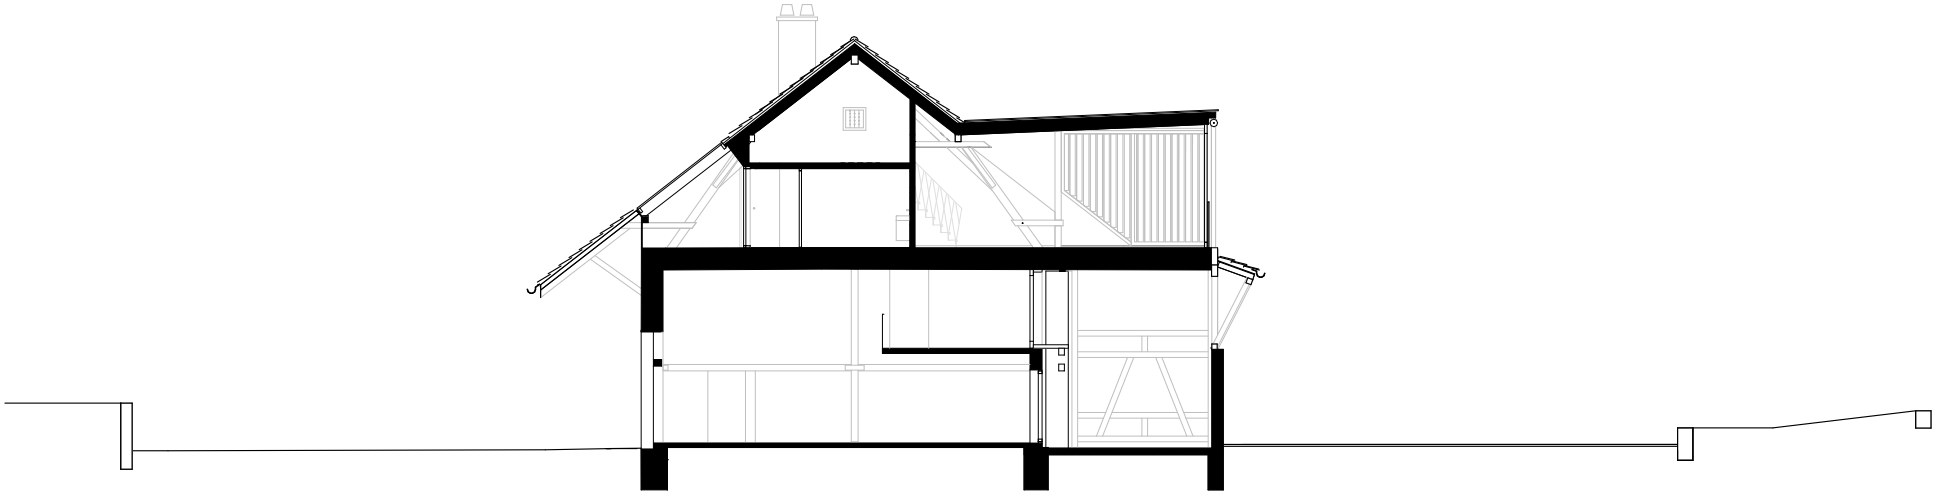

Schnitt A M1:200

2 4