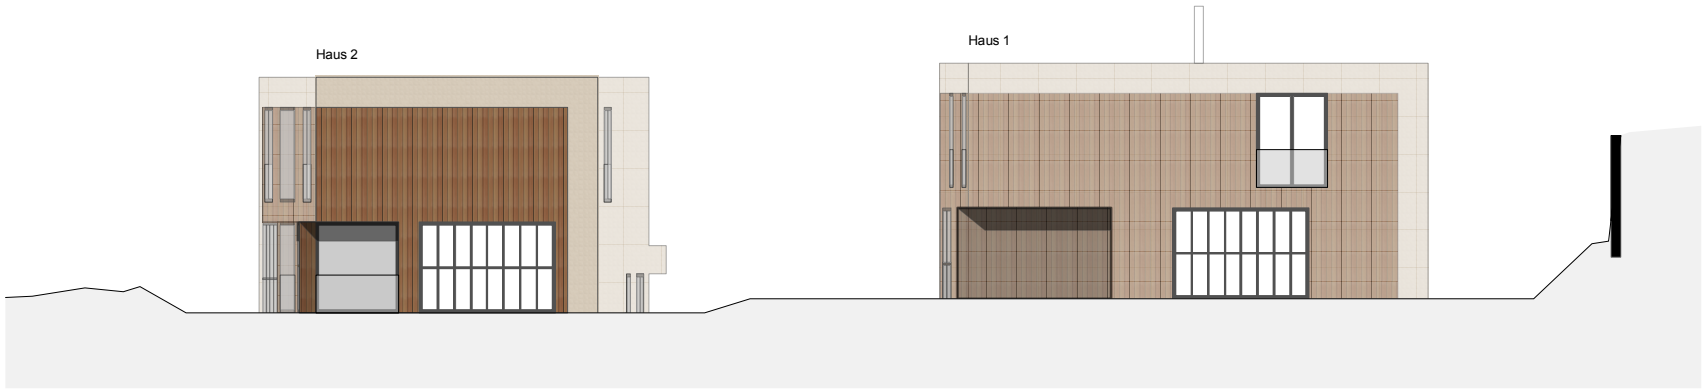

arc award
Der Schweizer Architektur-Award

GÜTERSTRASSE 84
POSTFACH
4002 BASEL
T 0041 61 266 10 10
F 0041 61 266 10 11
WWW.FERRARA-ARCHITEKTEN.CH
INFO@FERRARA-ARCHITEKTEN.CH

Projektname:	Neubad
Plan:	Ansicht Haus 1 und 2
Massstab:	1:200
Format:	A4

0m 2m 4m 6m