


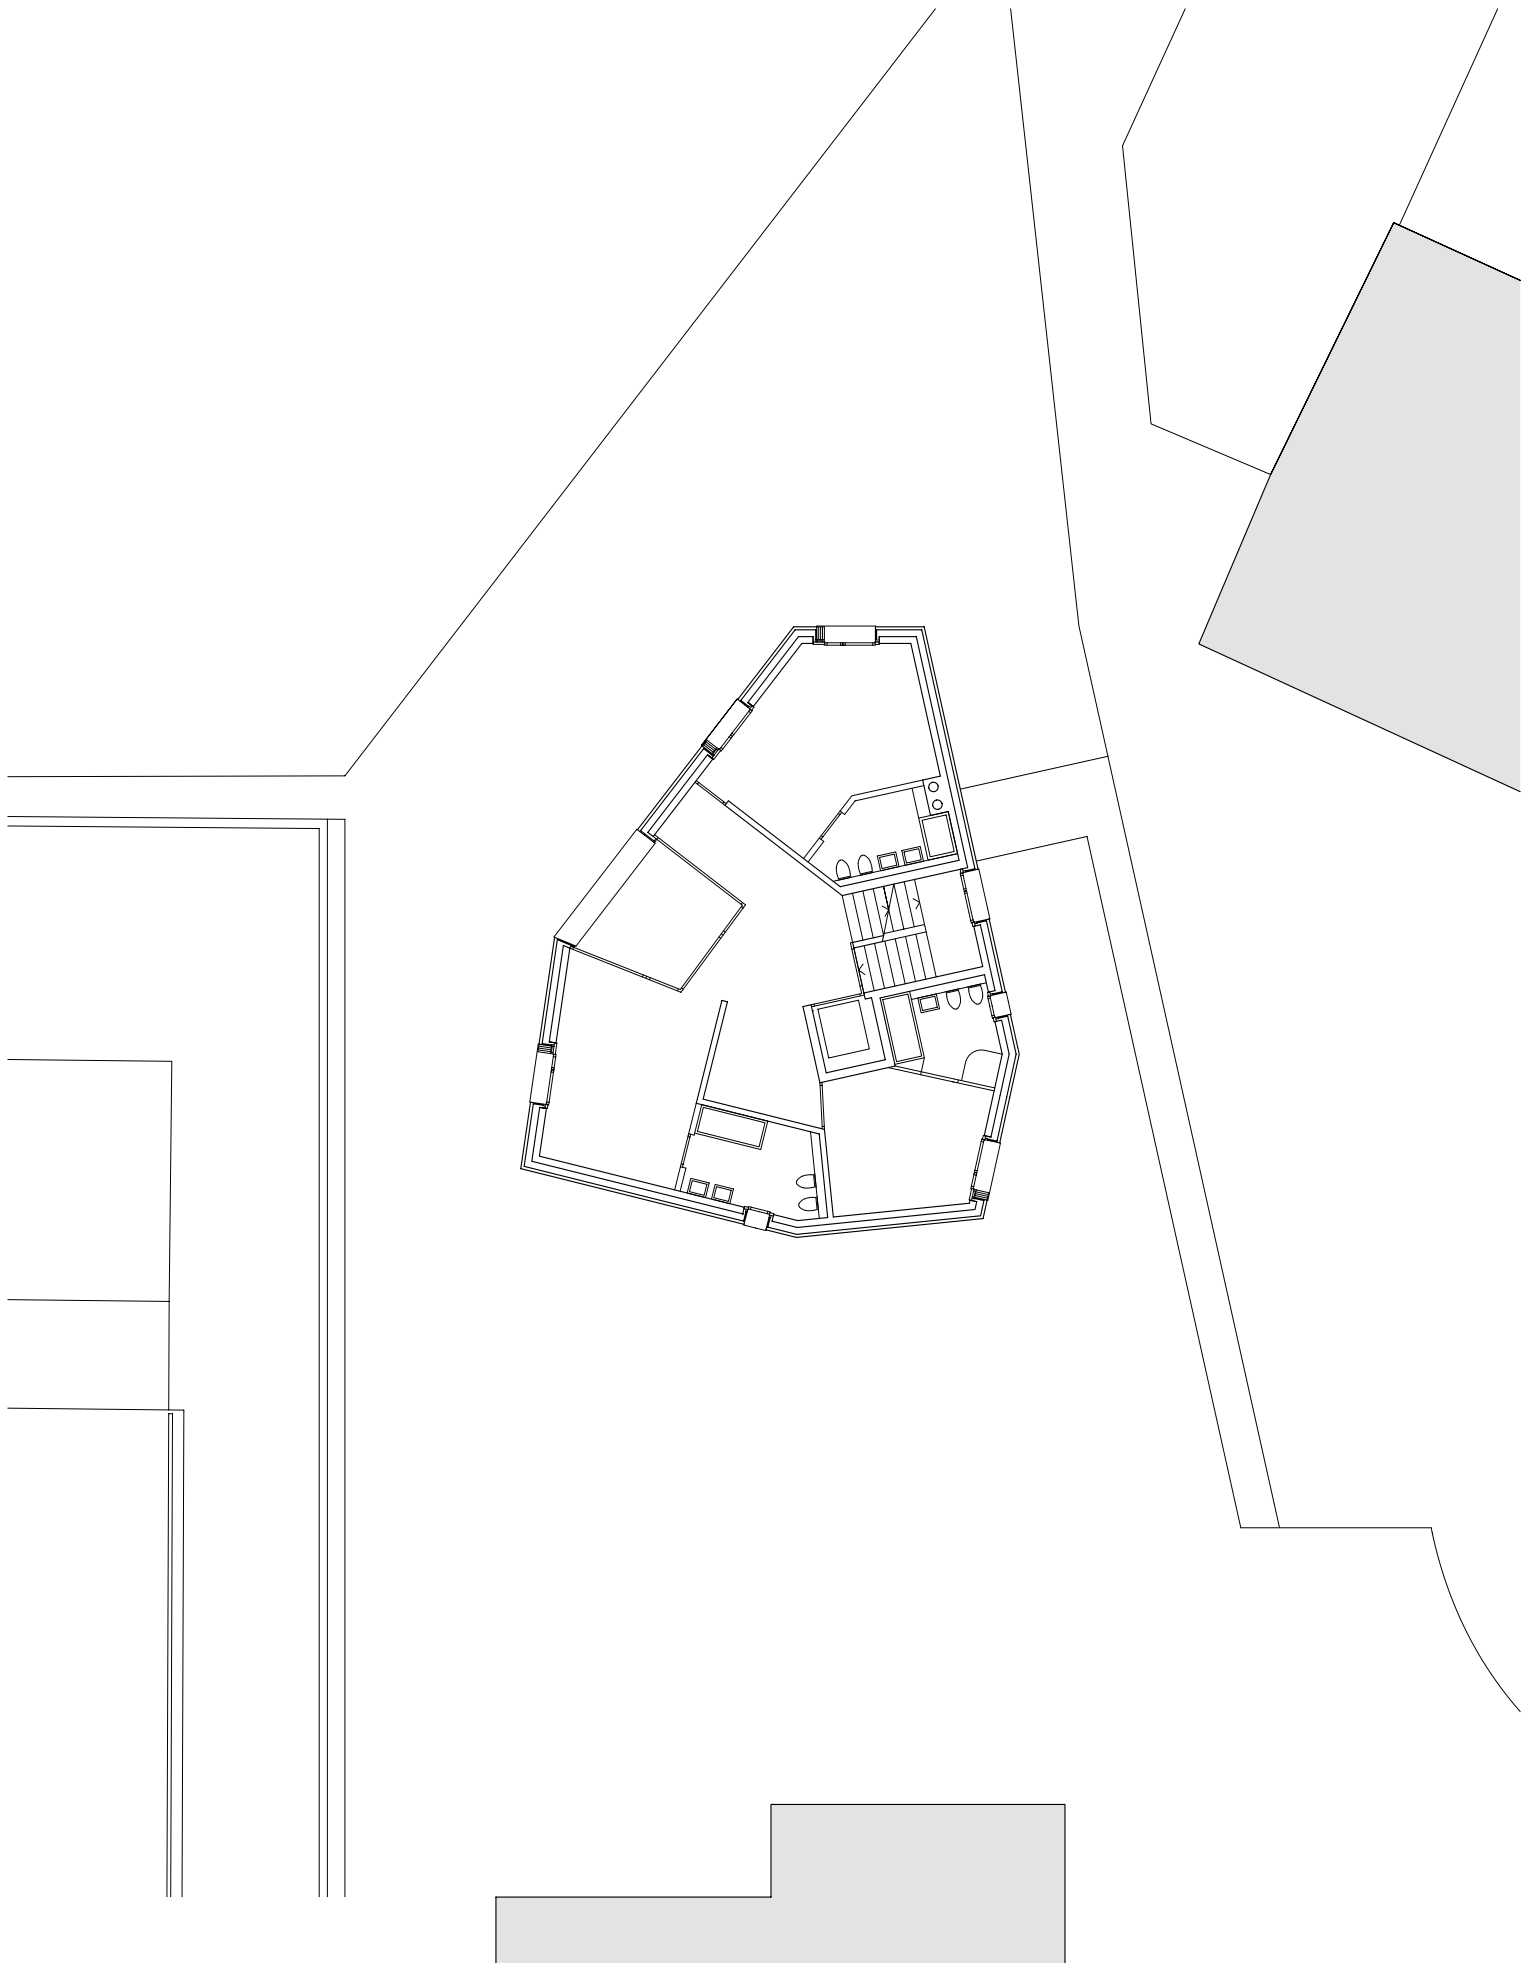

4. Obergeschoss 1:200

Neubau Mehrfamilienhaus Hans-Jürg Buff, St. Moritz
Architekt: Pablo Horváth, Chur;
Mitarbeit: Heinz Noti, Gabriela Walder, Andreas Wiedensohler, Ferruccio Badolato