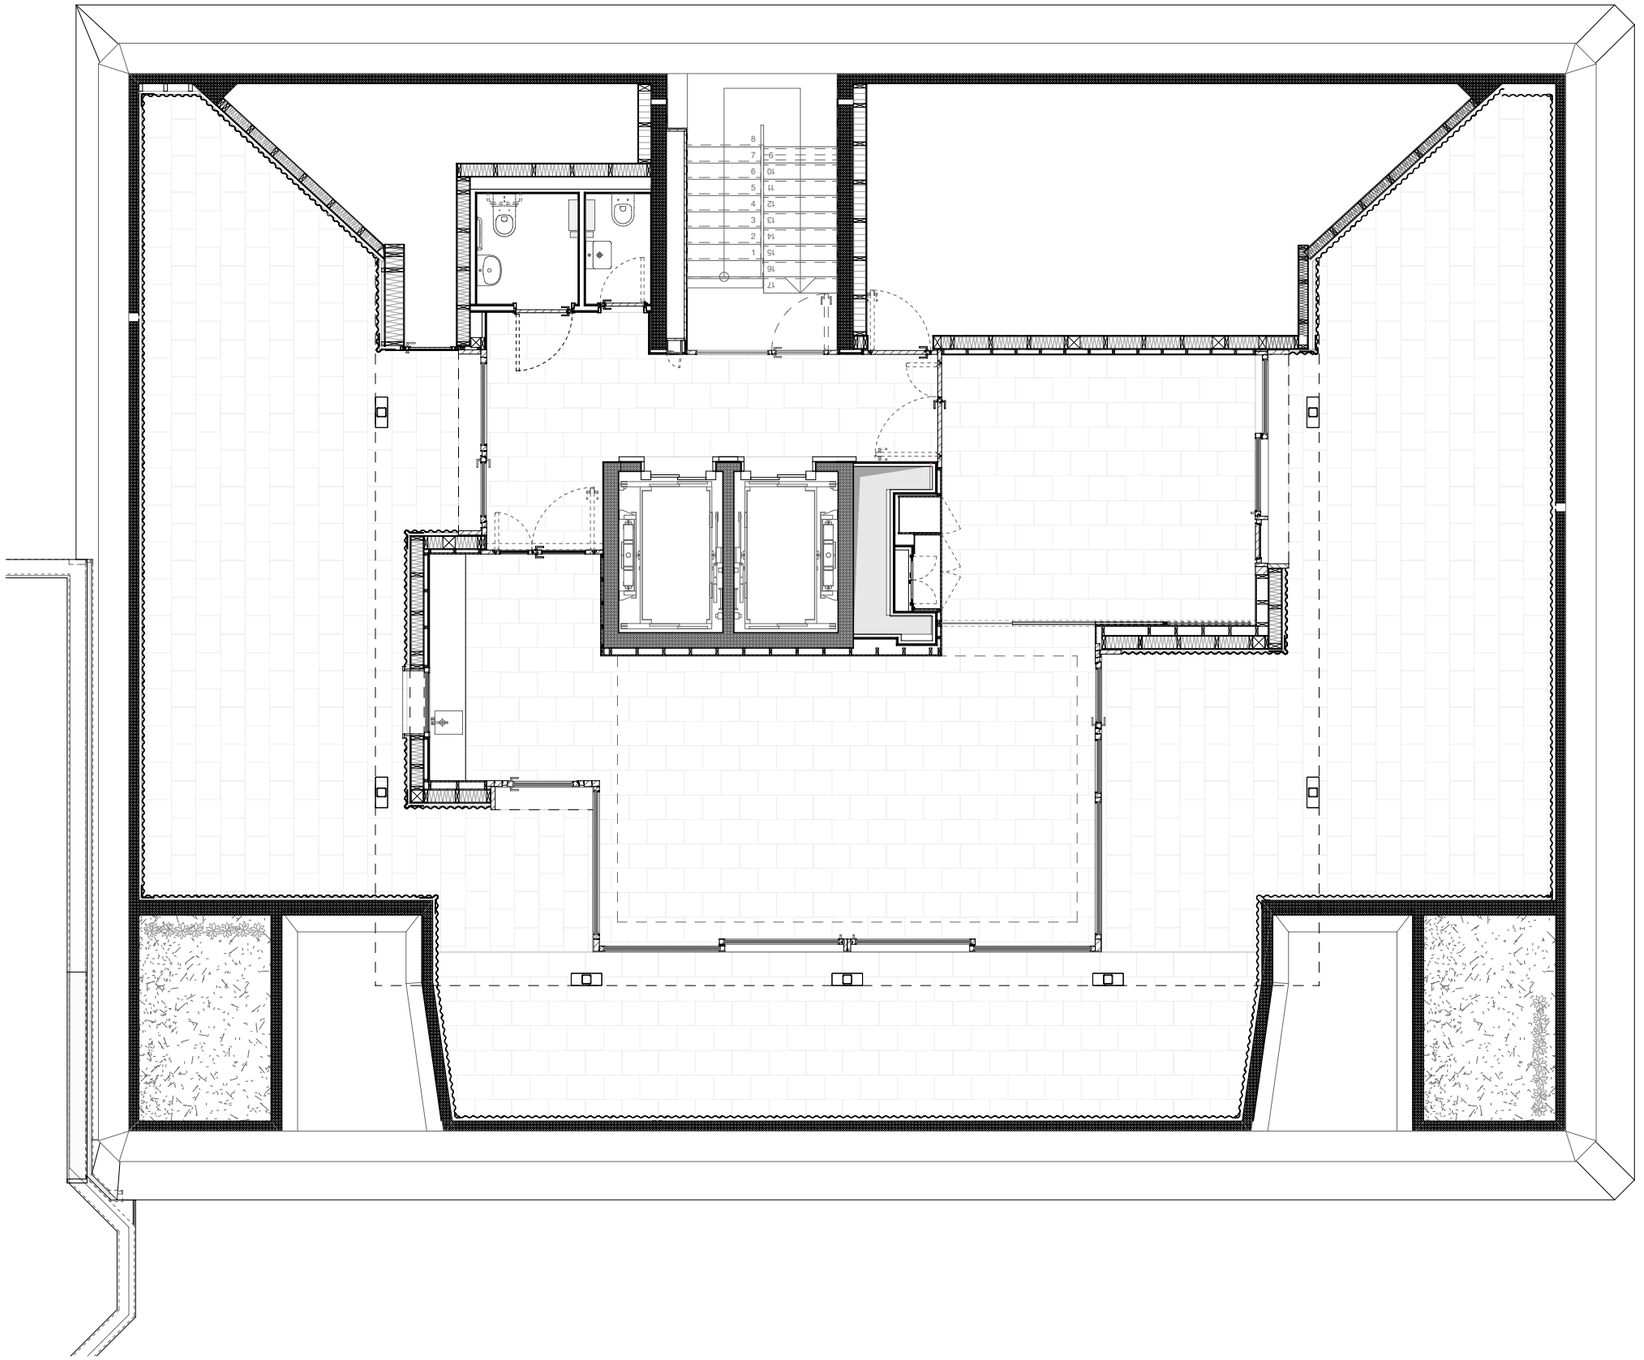

Plan de l'Attique - 1:100

Bâtiment des EPI - route de Chêne 48 - Genève

Jaccaud + Associés