


Situation

1:1000
Massstab
21.04.2020
Planstand
0 5 10 25m

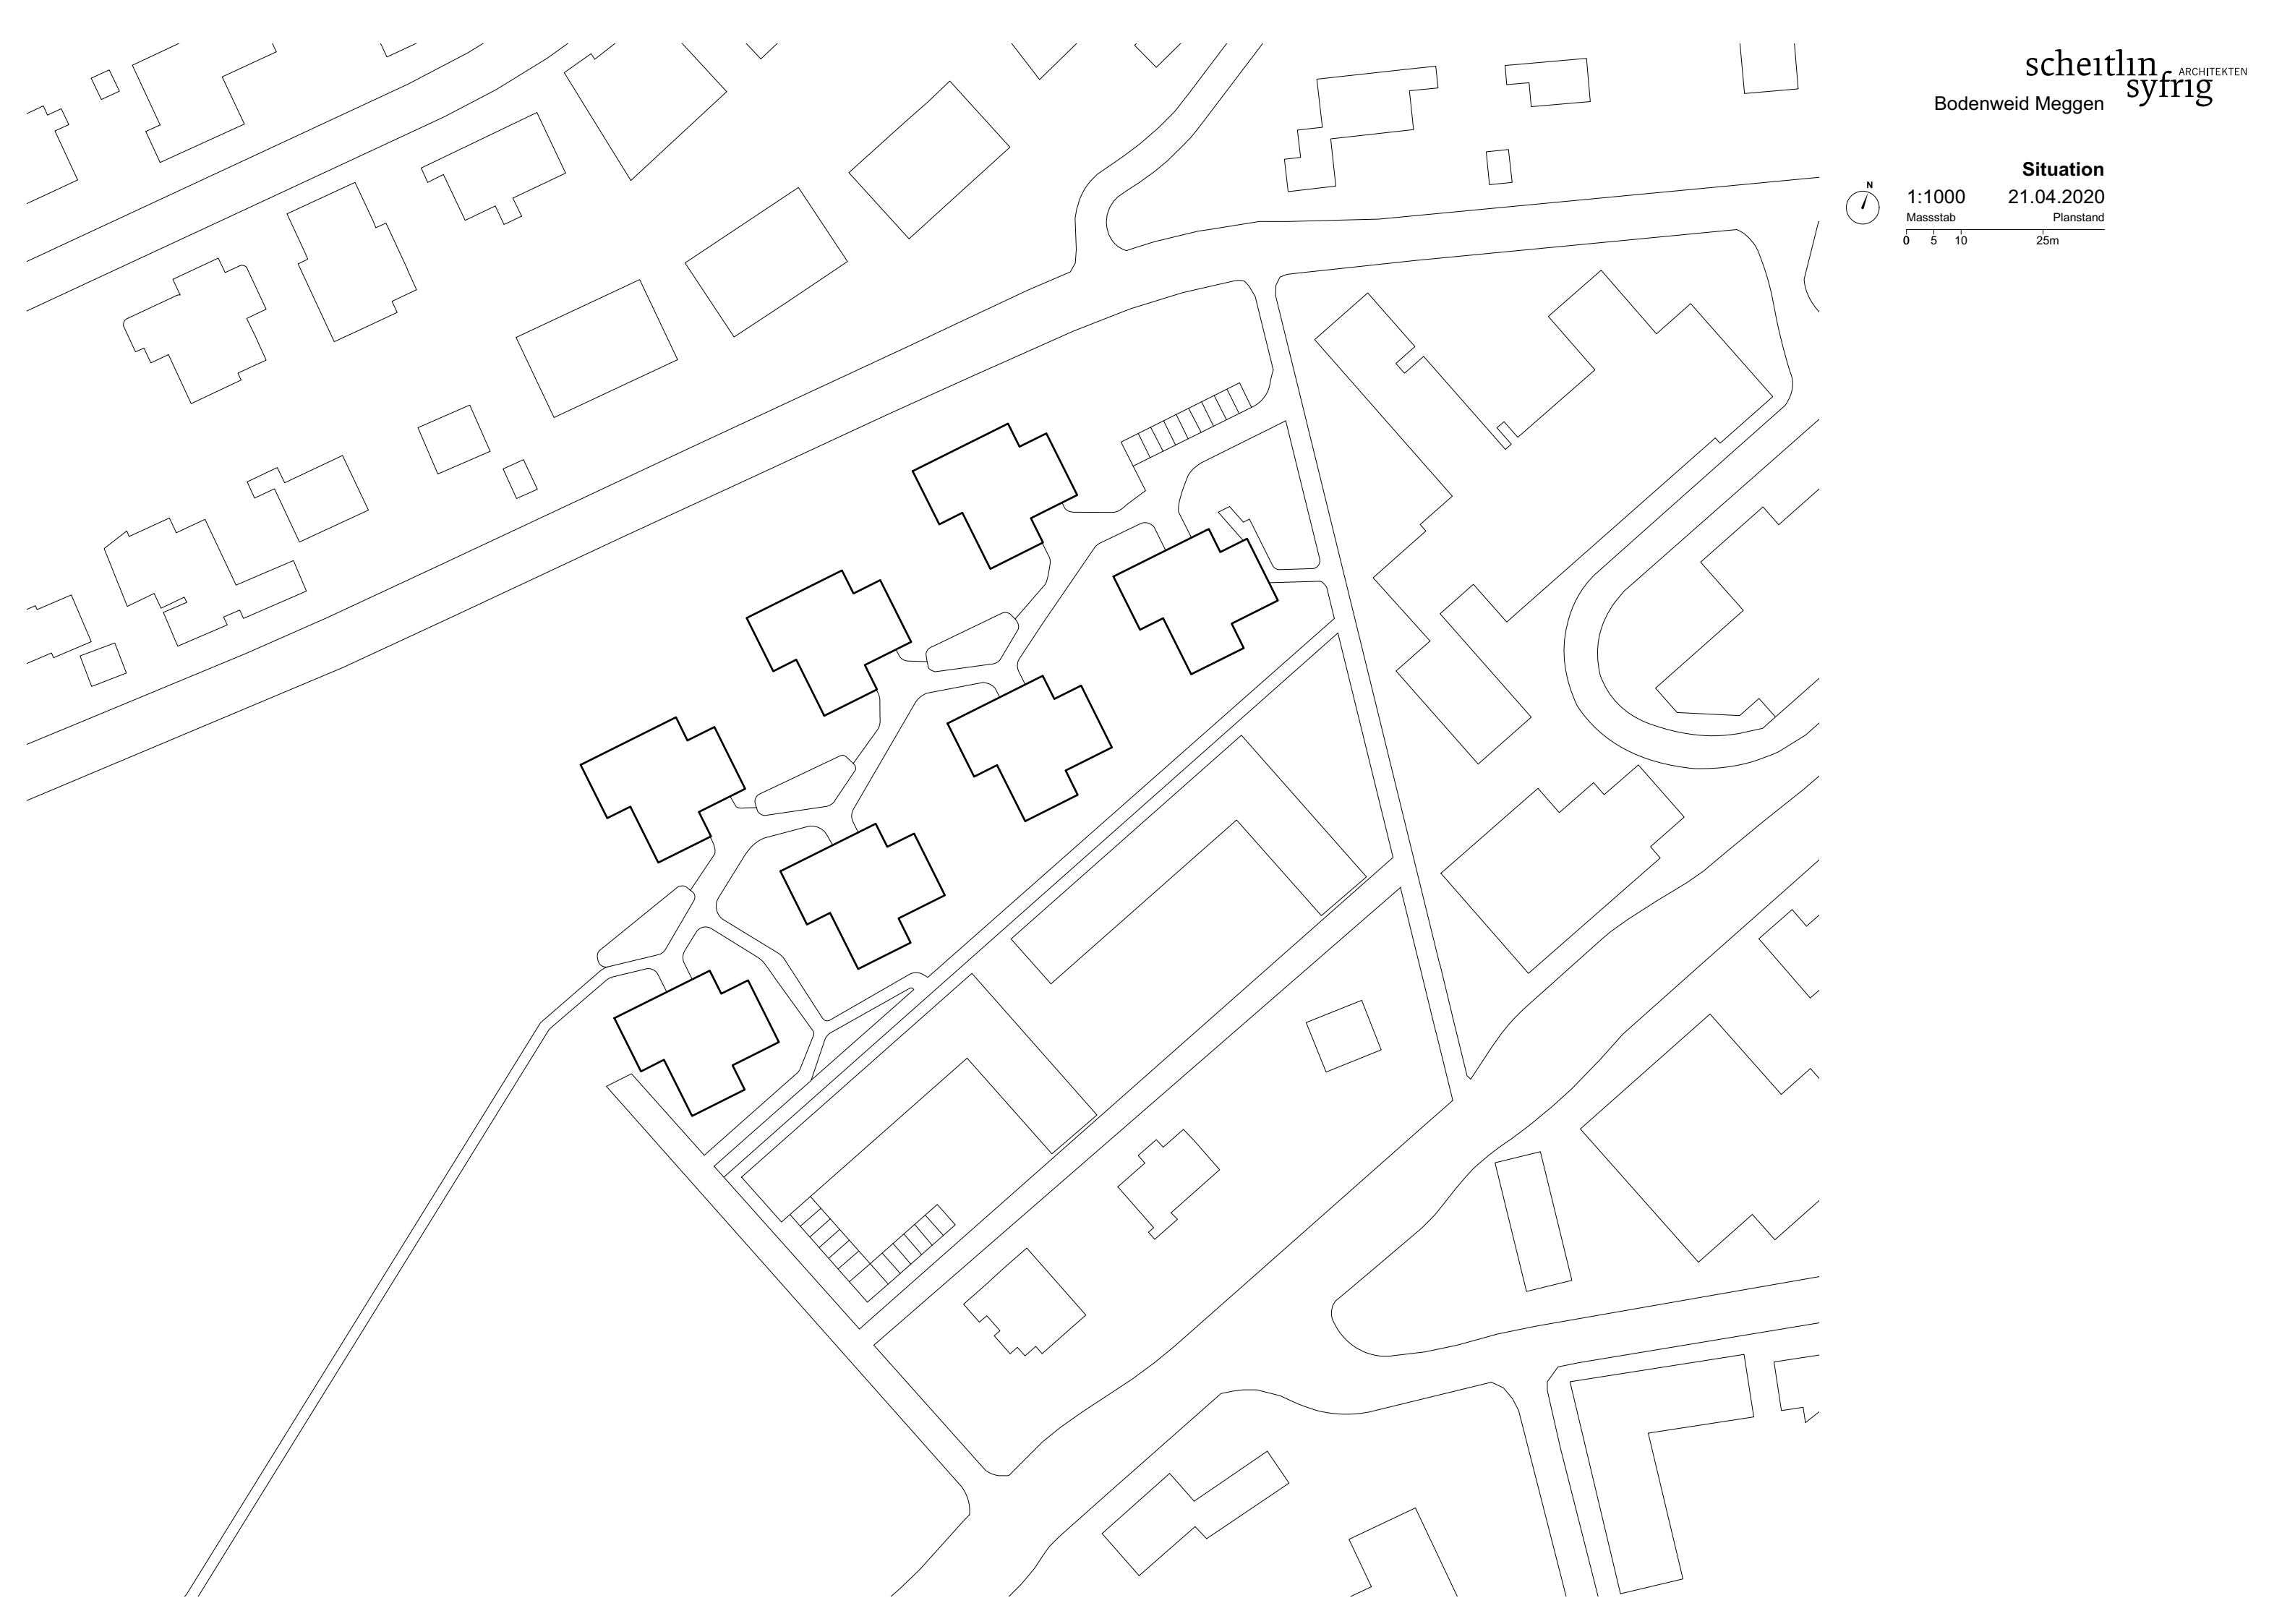


Erdgeschoss

1:400
Massstab
21.04.2020
Planstand
0 2 5 10m



1.-2. Obergeschoss

1:400 21.04.2020
Massstab Planstand
0 2 5 10m







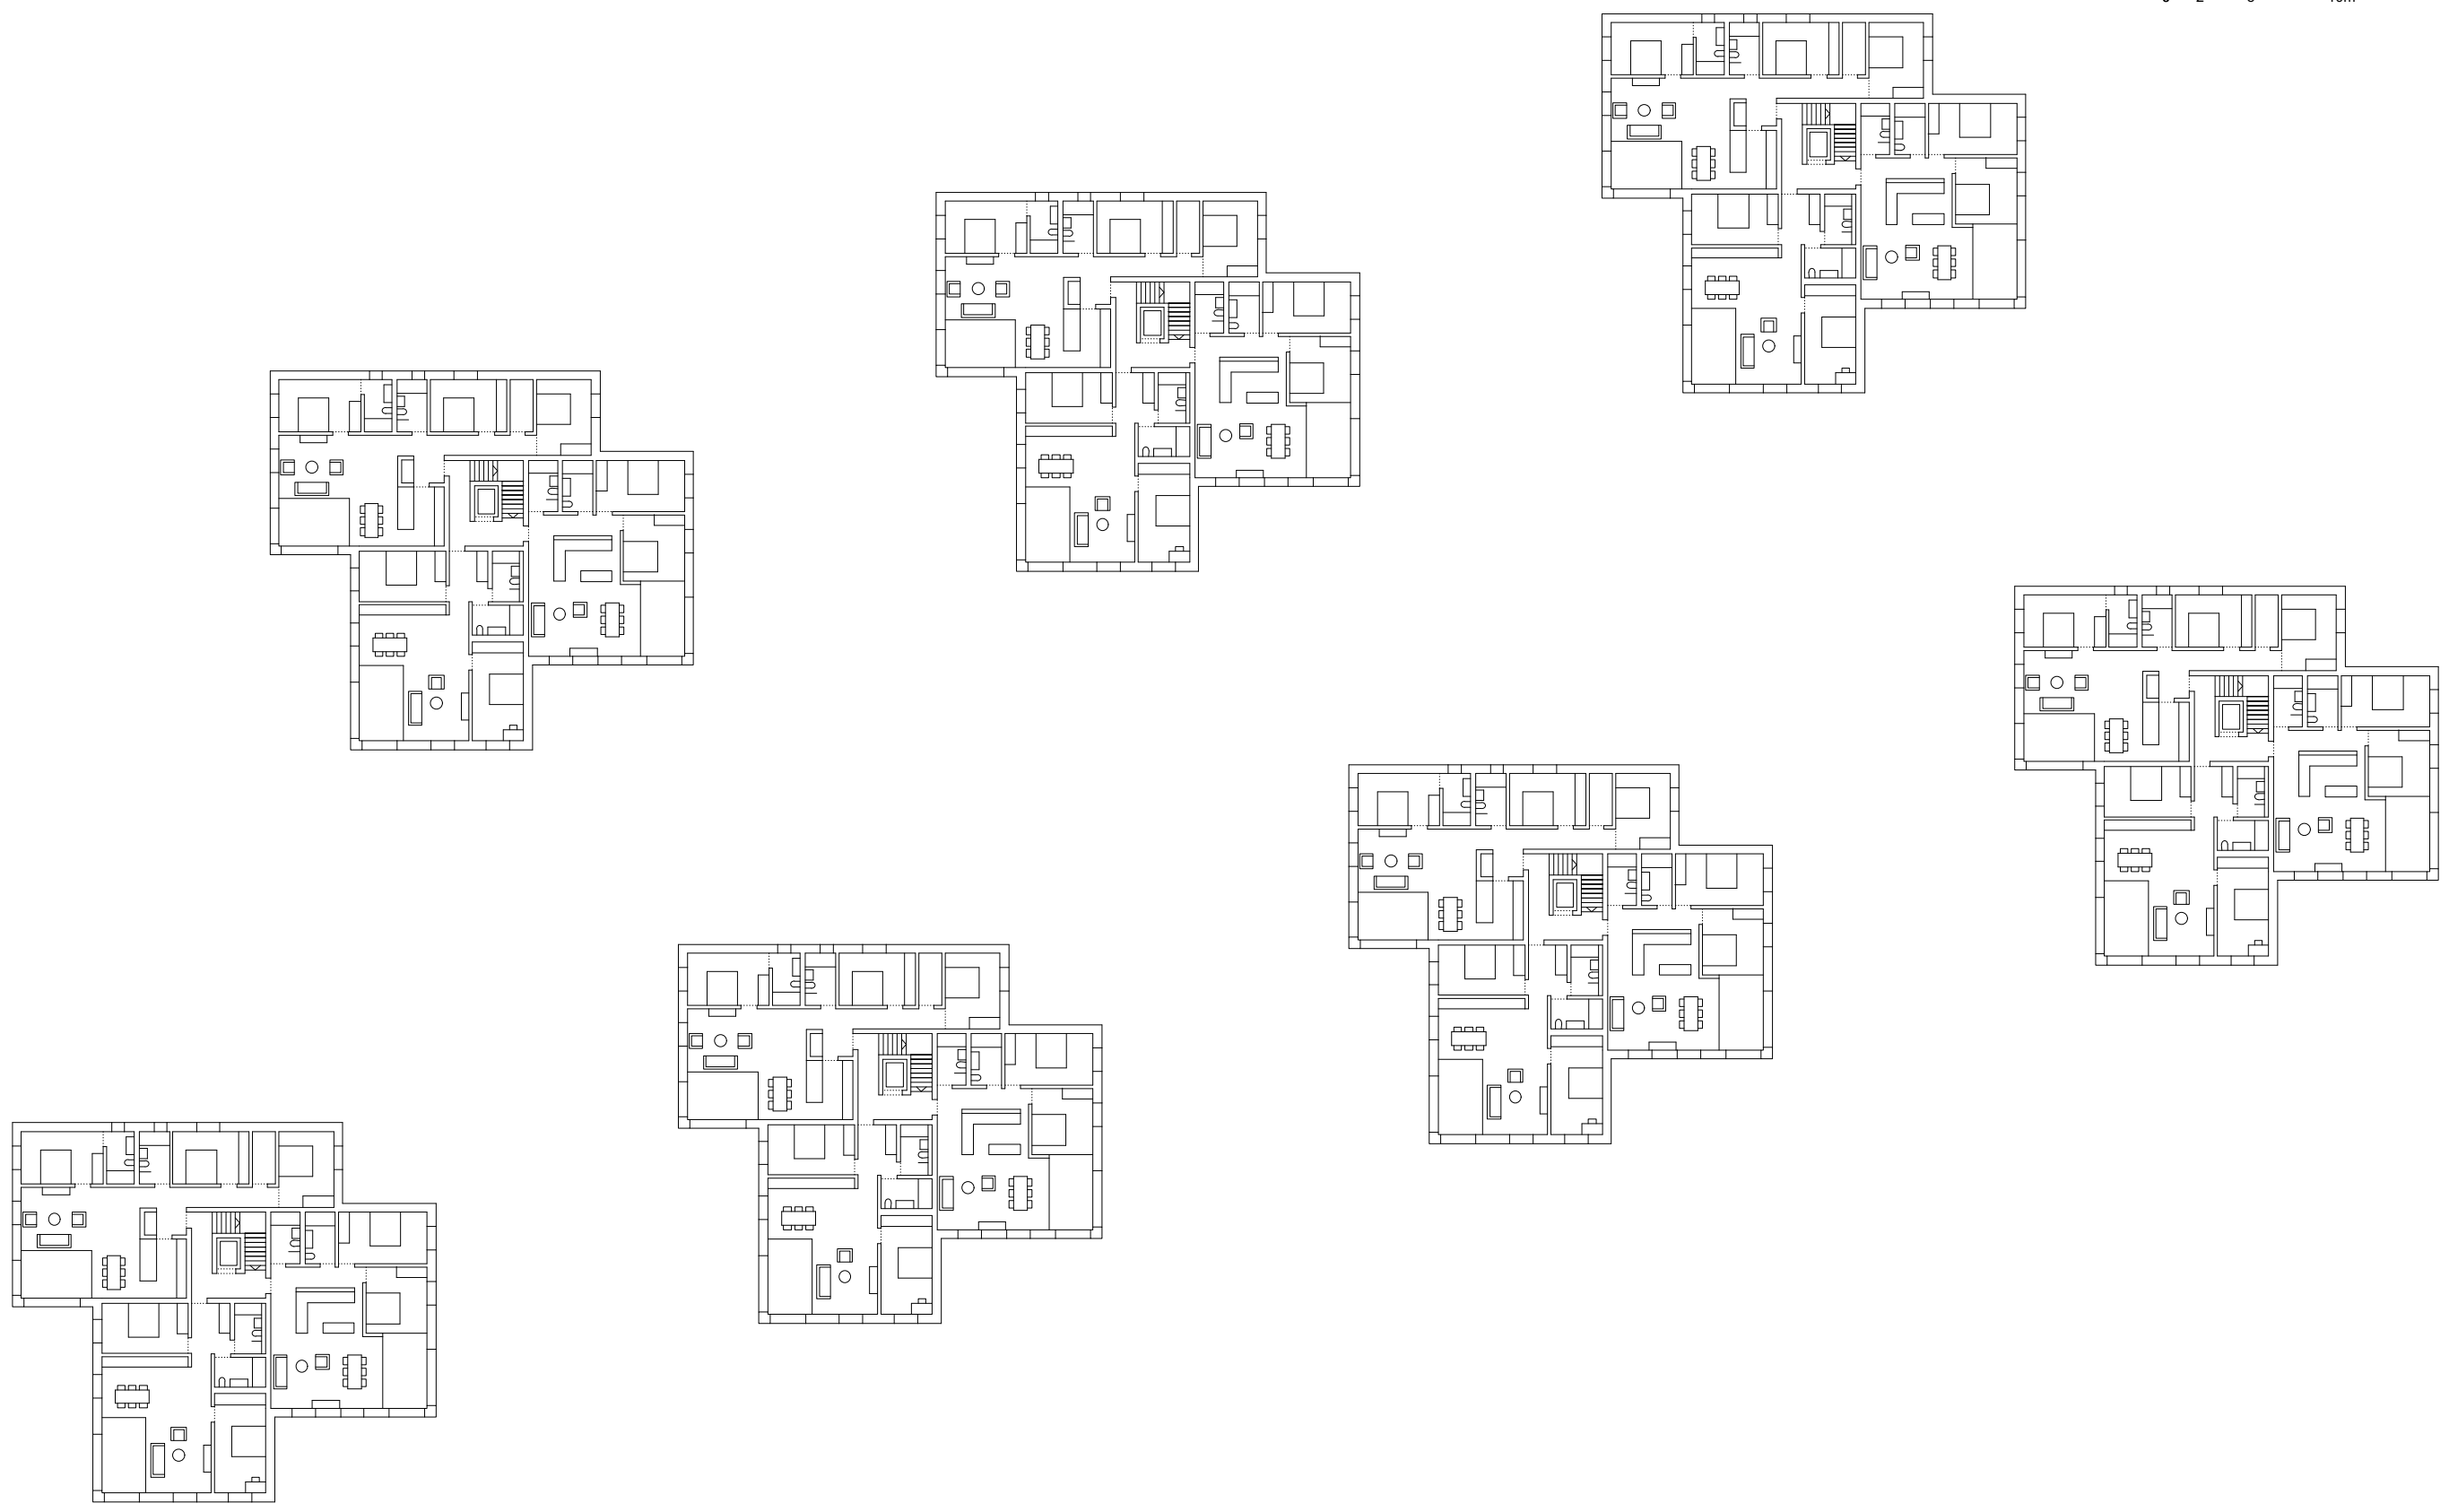


3. Obergeschoss | Attika



1:400
Massstab

21.04.2020
Planstand

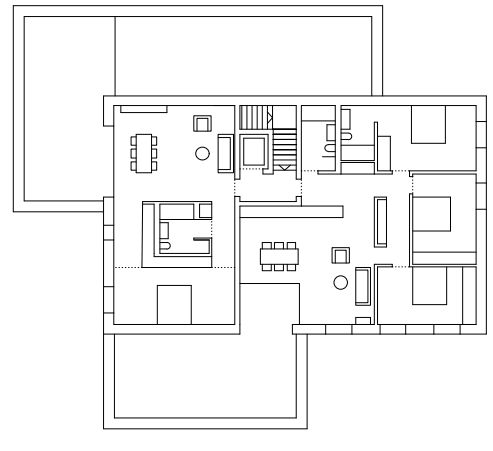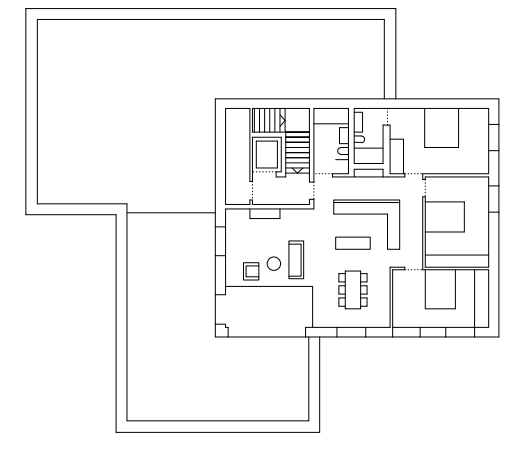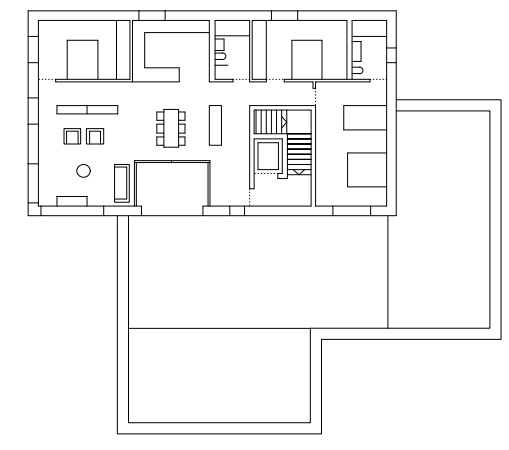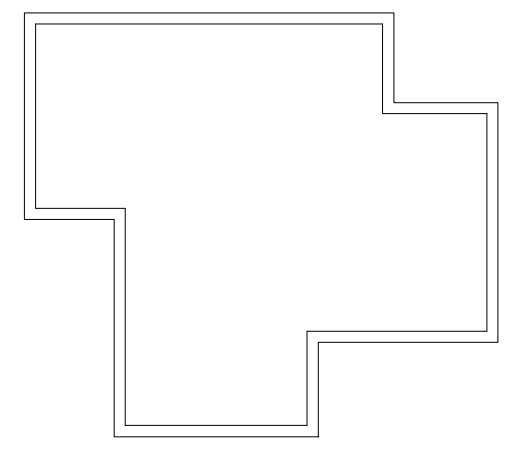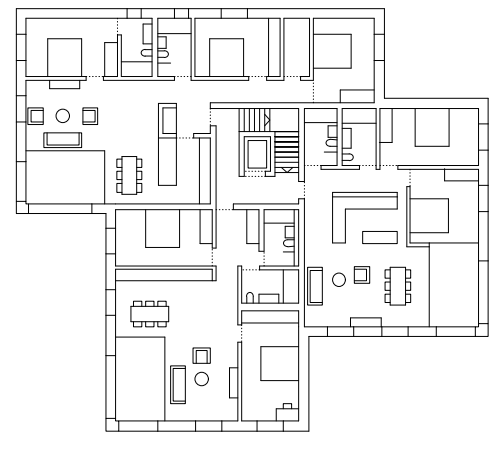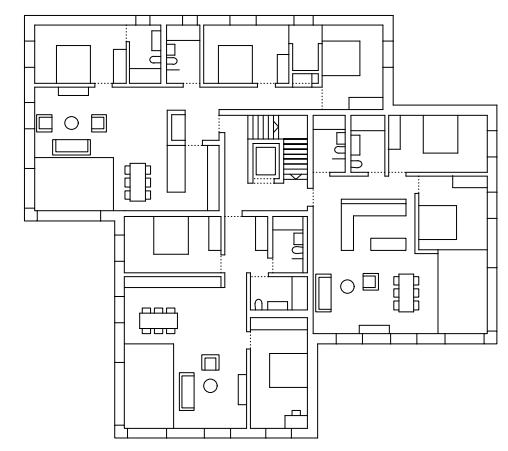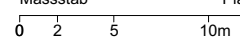

N

Dachaufsicht | Attika

1:400

21.04.2020

Massstab


Planstand

0

2


5

10m

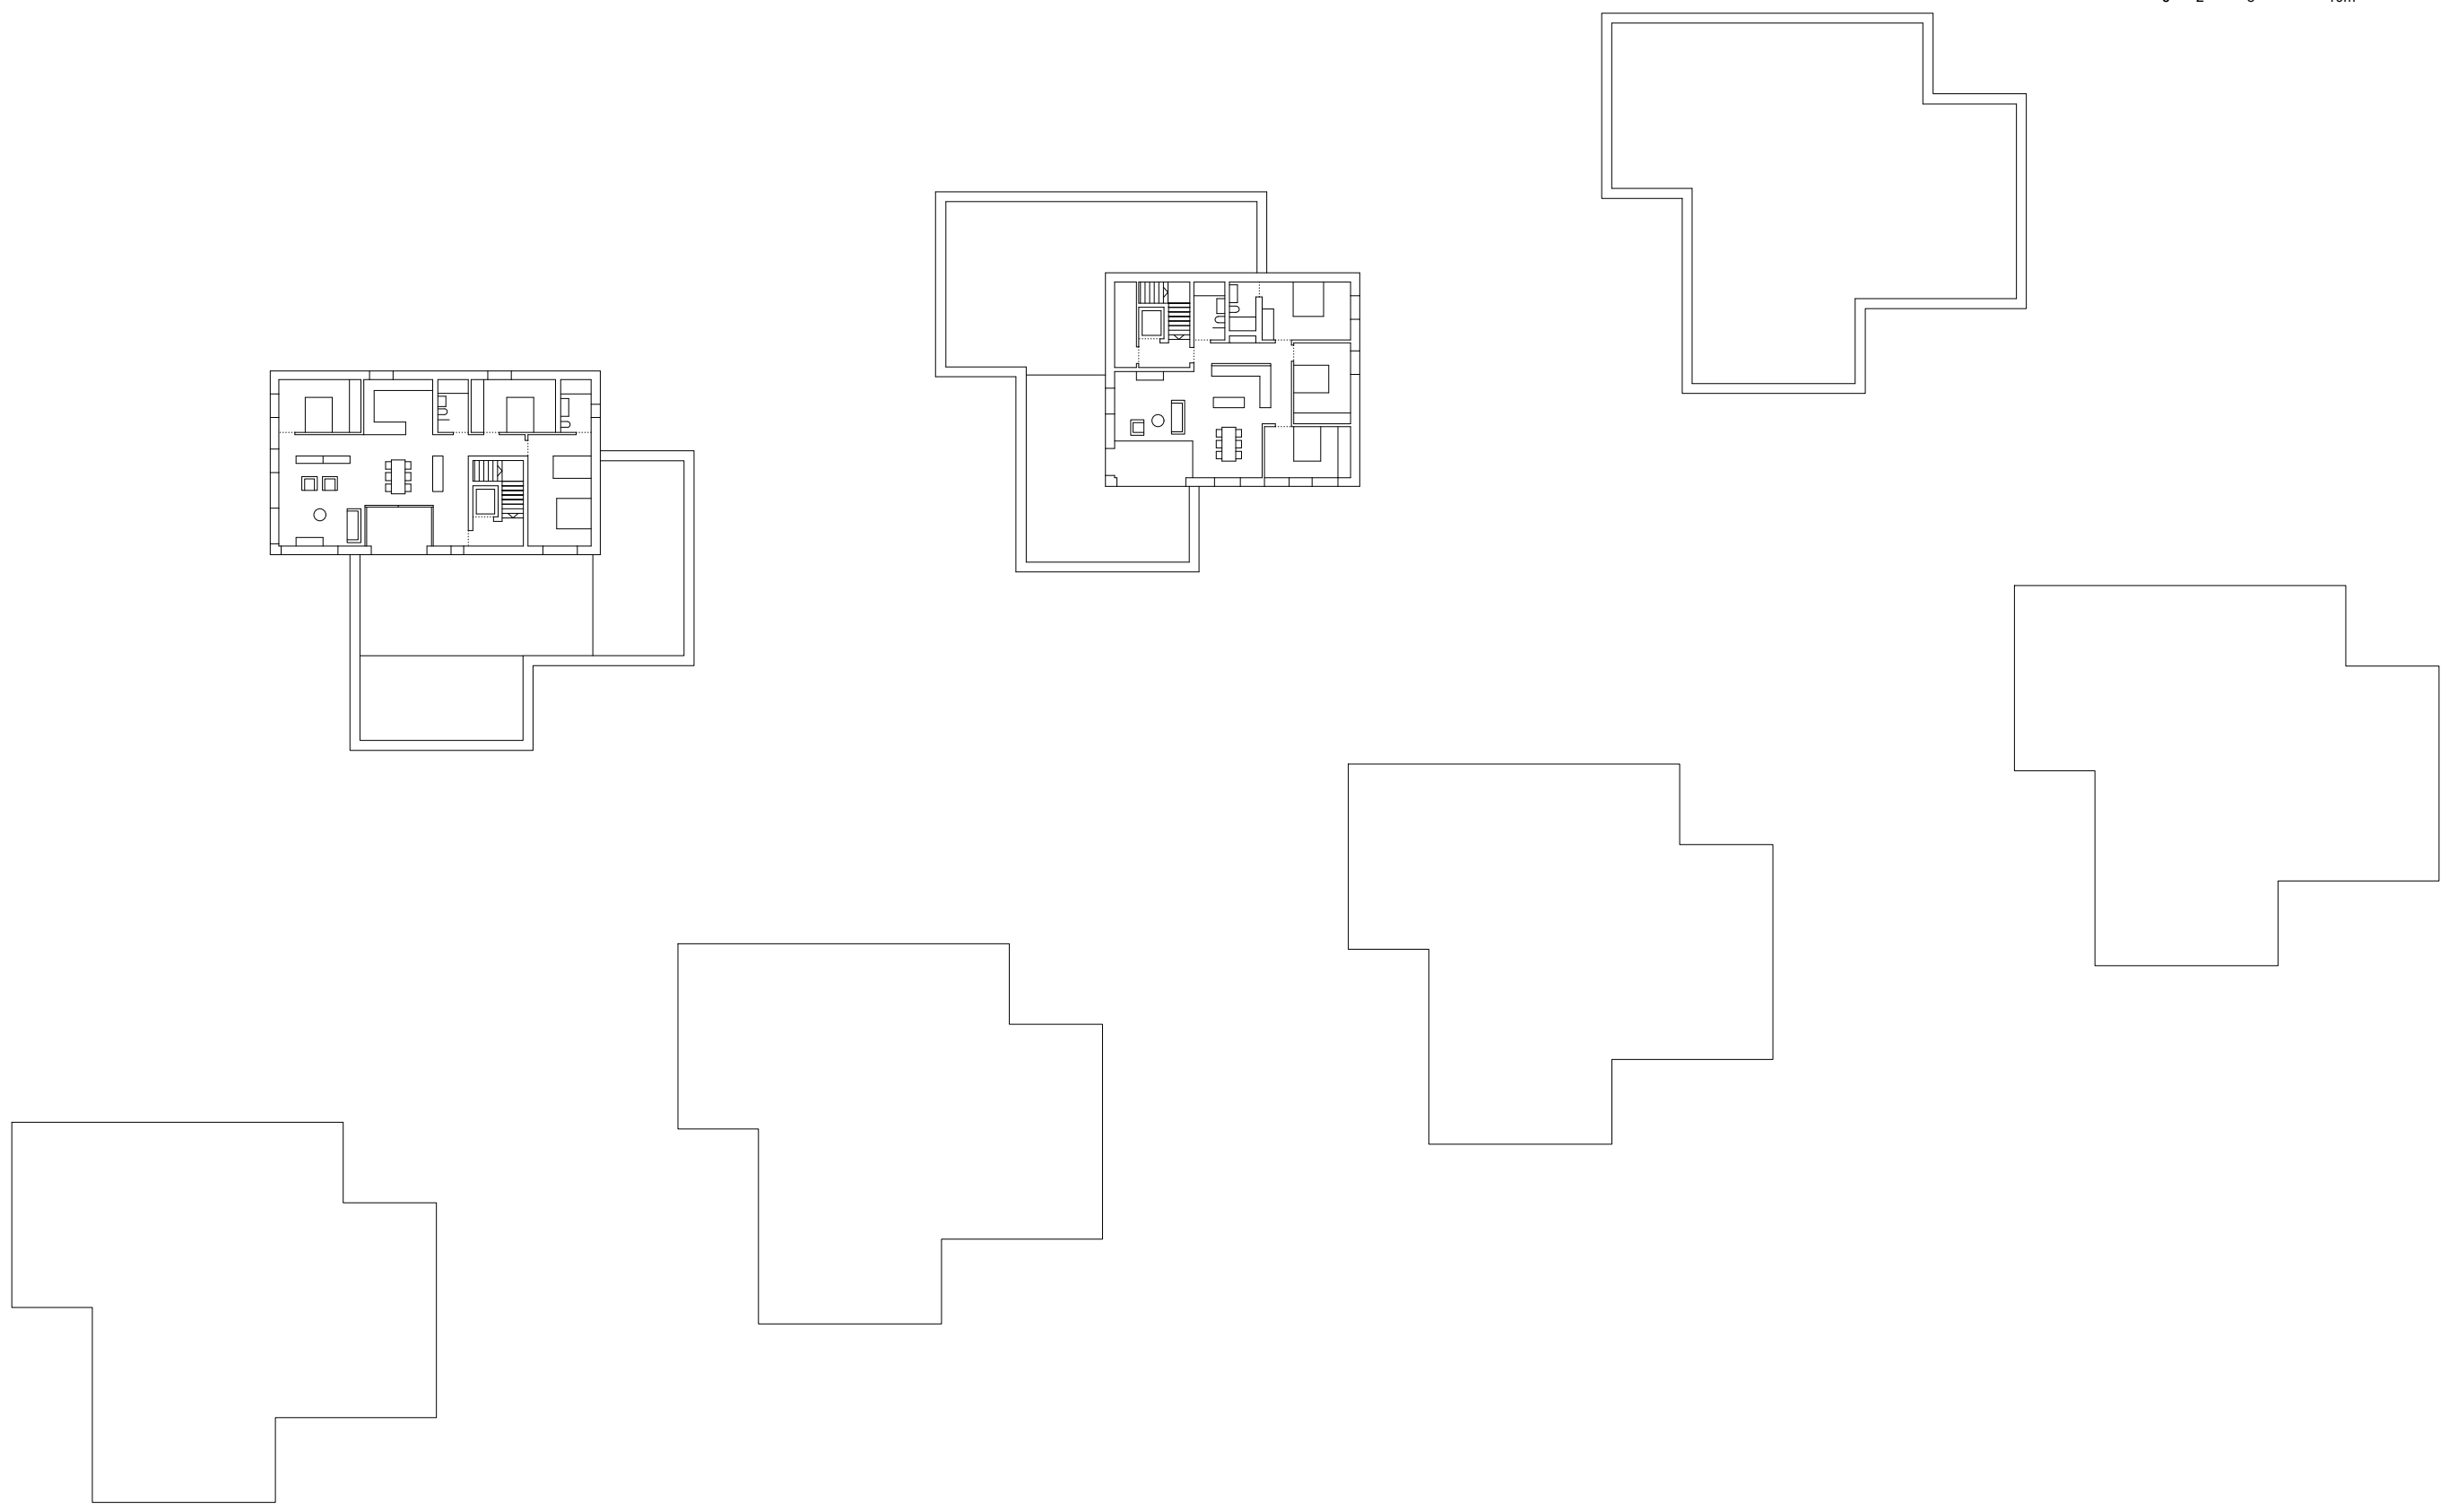

Untergeschoss

1:400
Massstab
21.04.2020
Planstand
0 2 5 10m

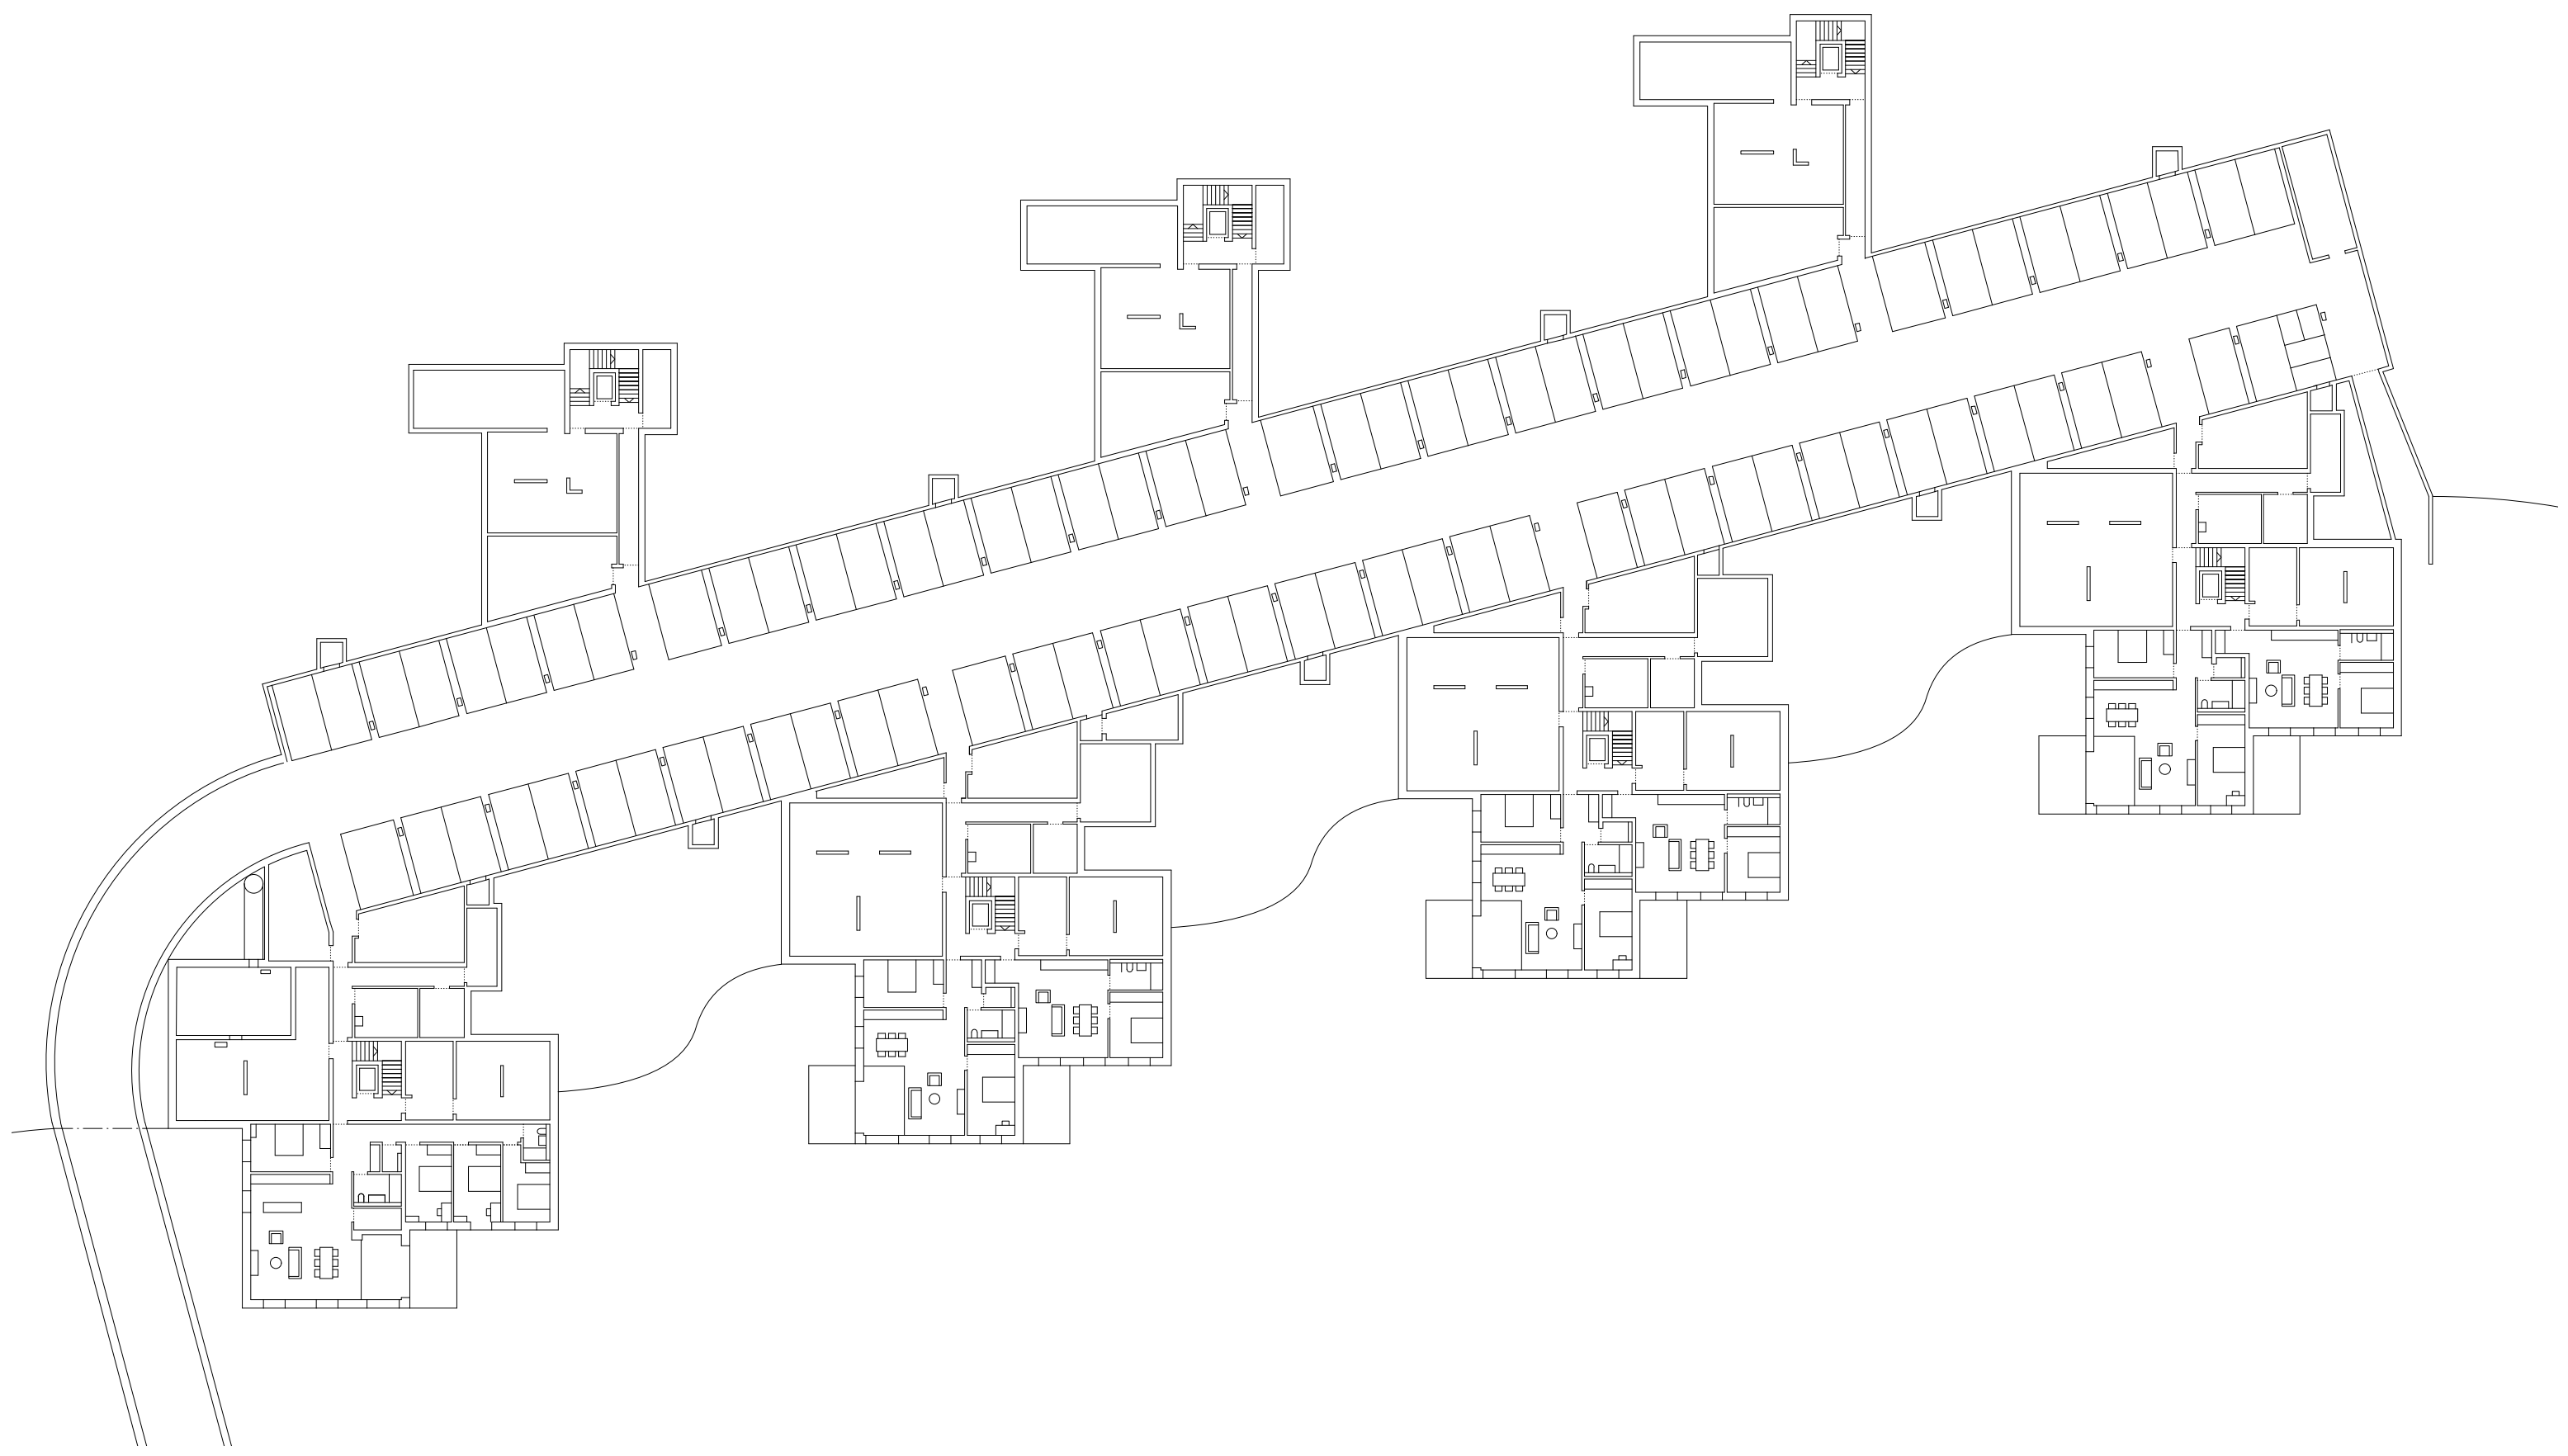


Südfassaden

1:40021.04.2020

MassstabPlanstand


02510m

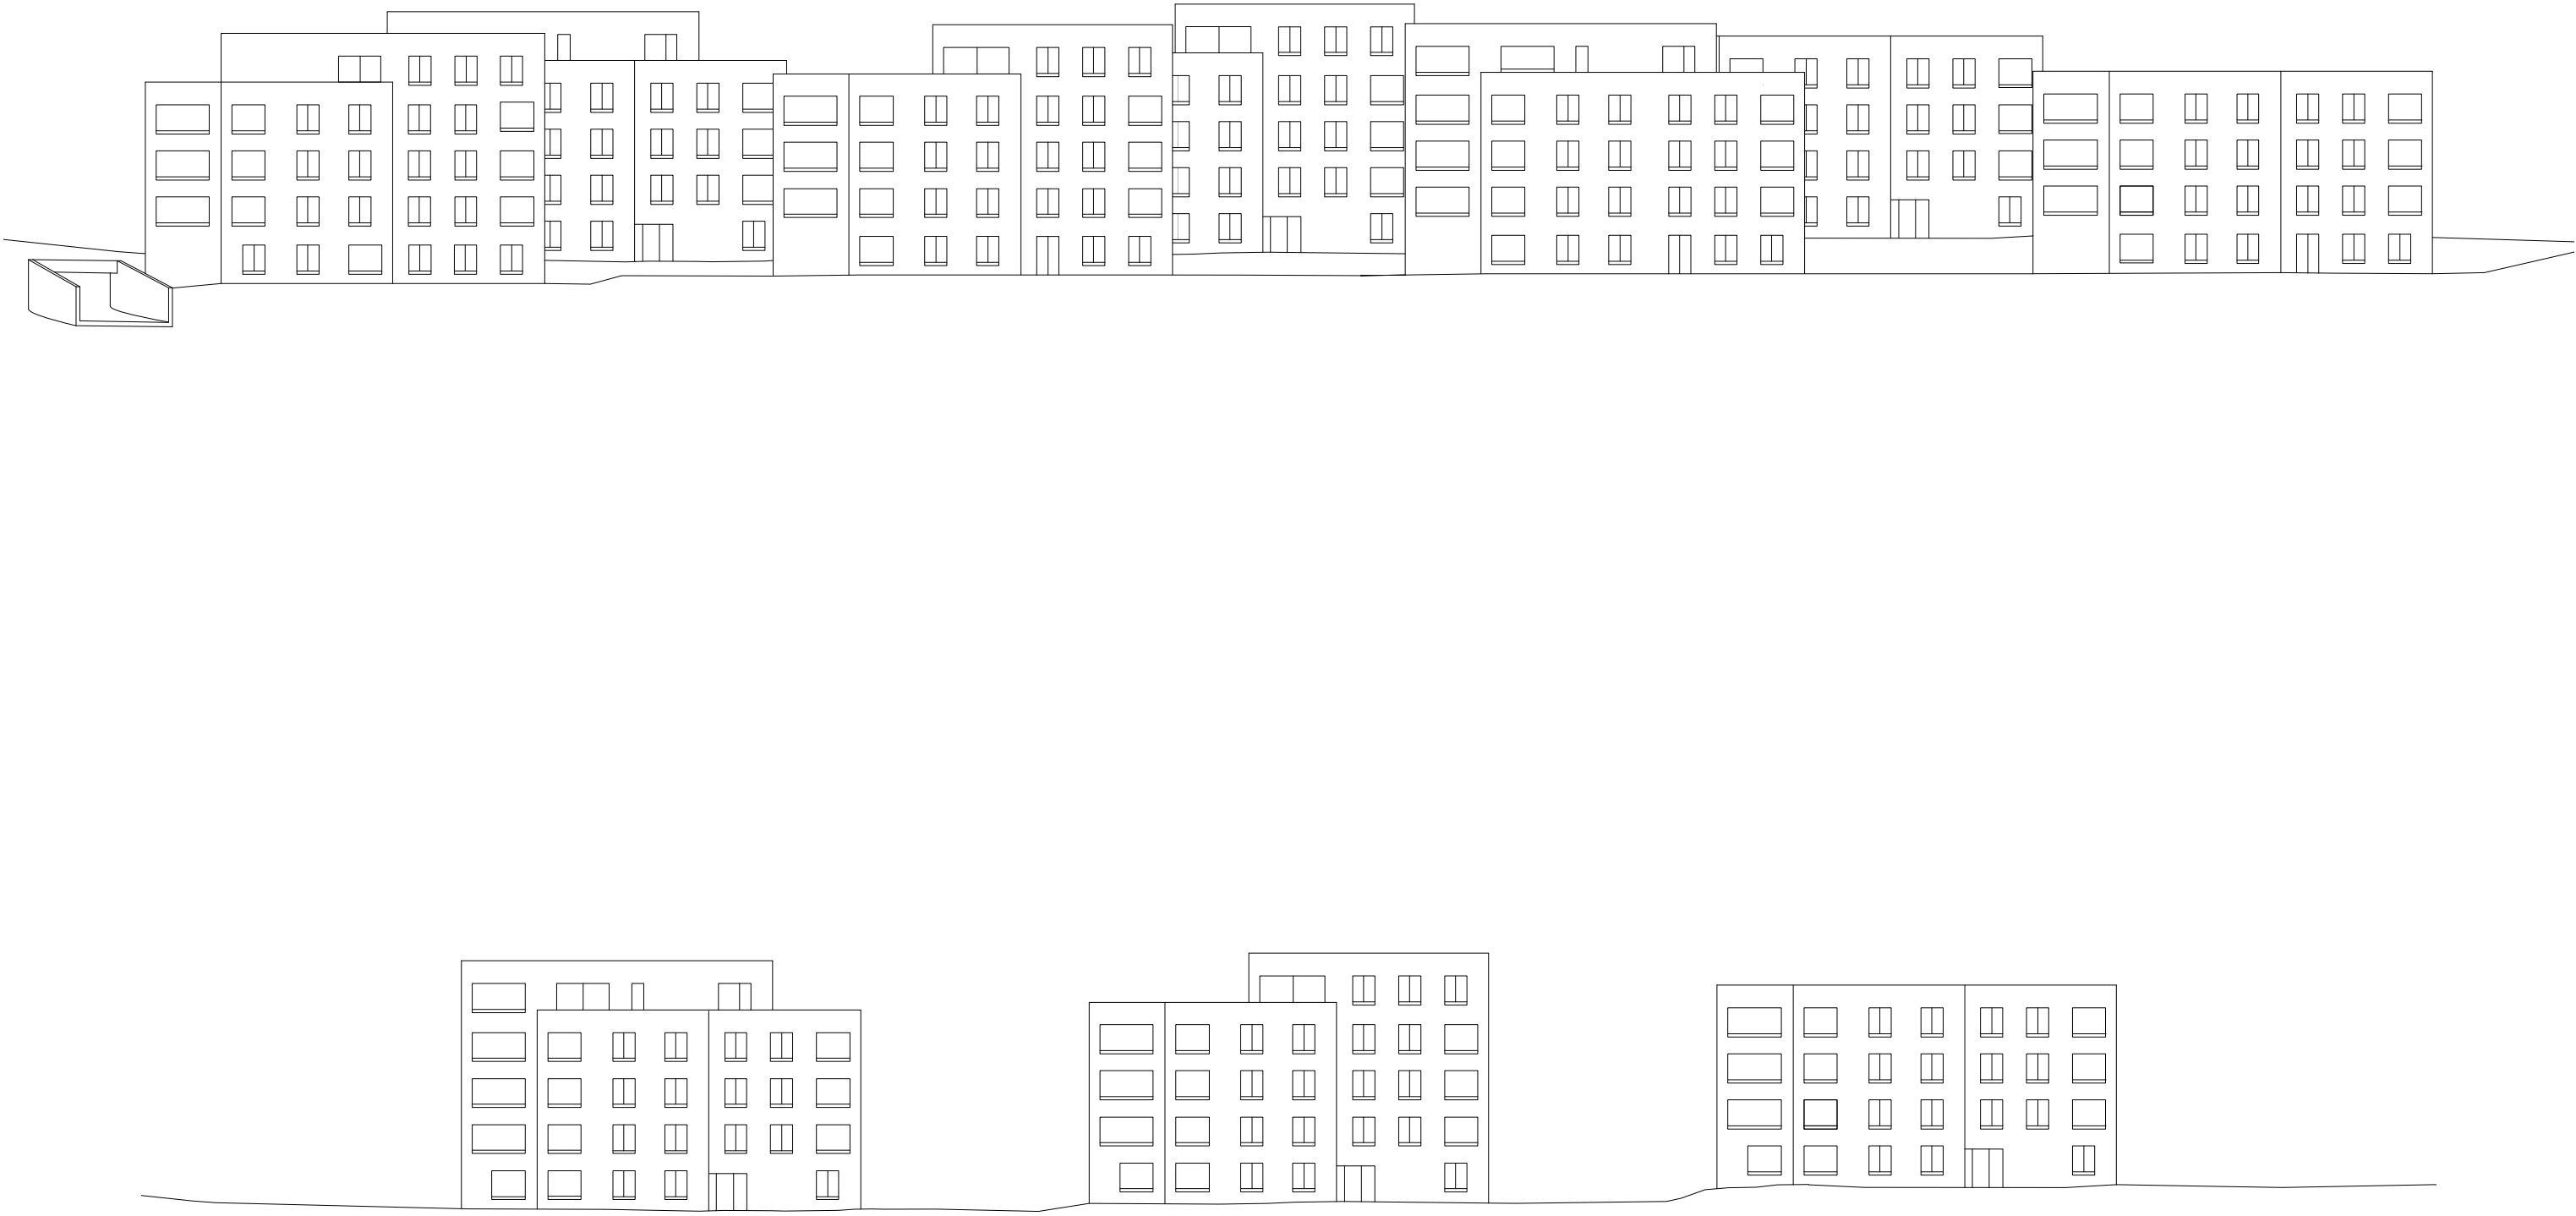

Ost- und Westfassaden

1:400 21.04.2020

Massstab Planstand
0 2 5 10m

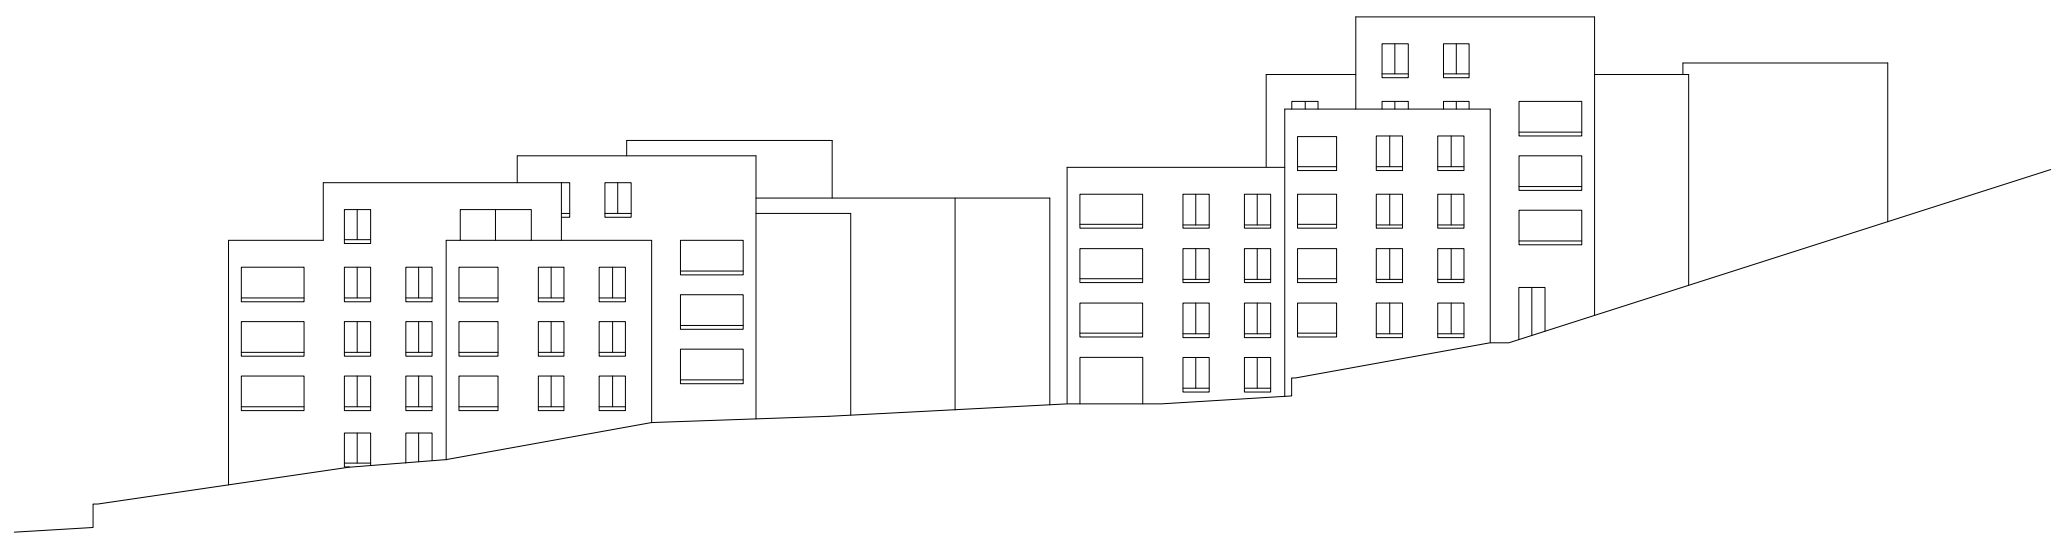

Ostfassaden






Westfassaden

Nordfassaden



1:400
Massstab

21.04.2020
Planstand

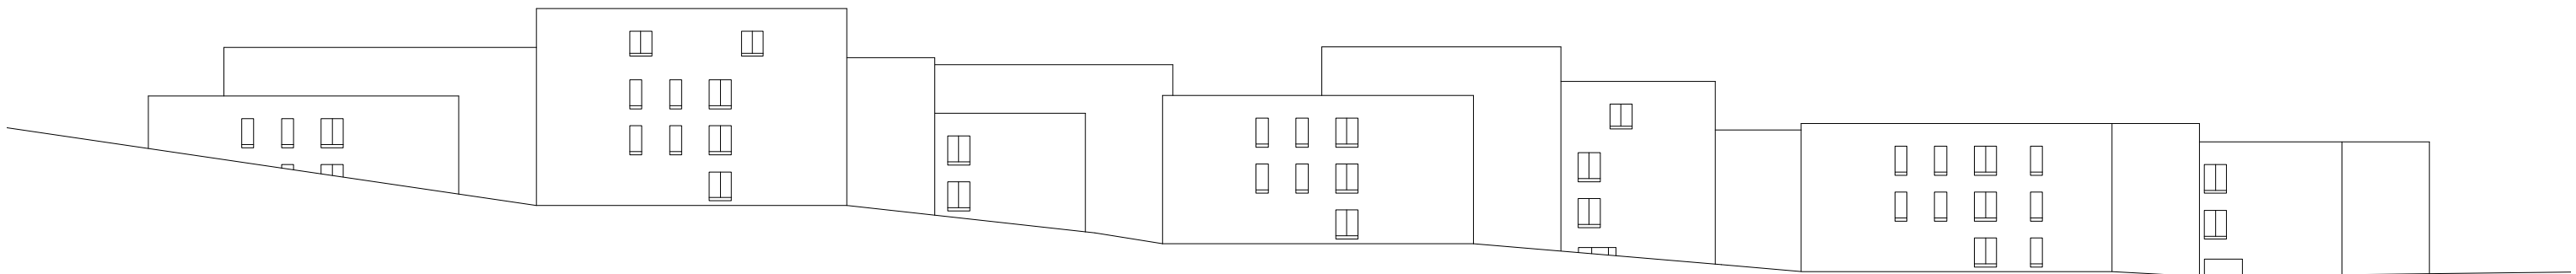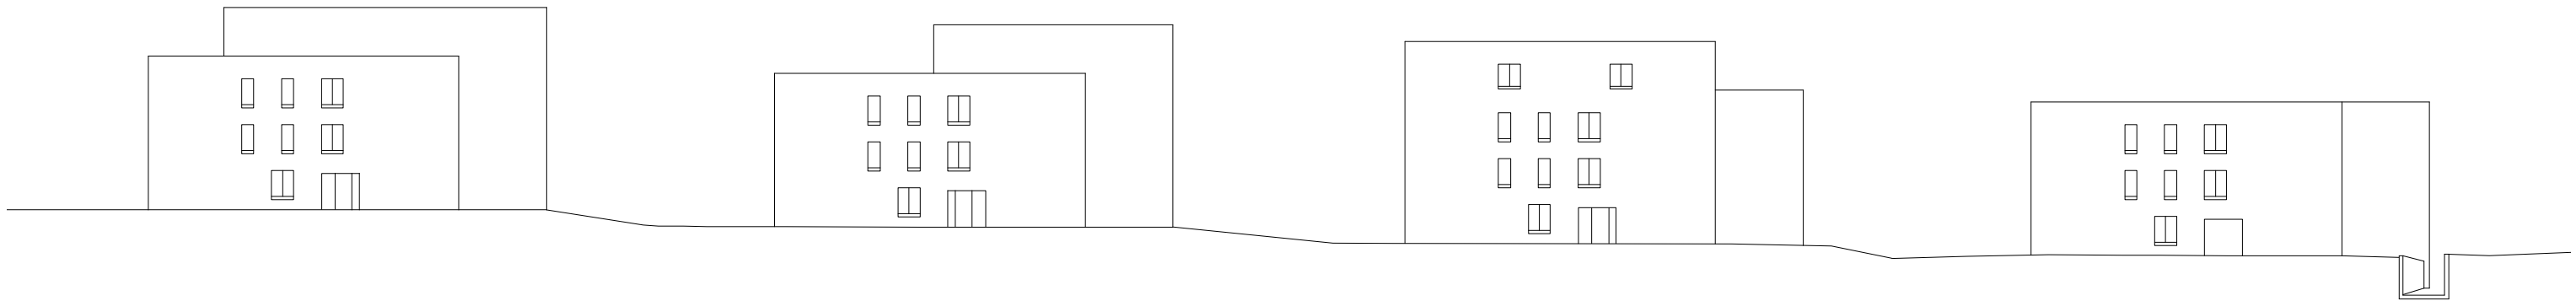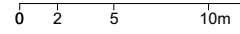

Haus 5
Erdgeschoss

1:200
Massstab
21.04.2020
Planstand
0 1 3 5m

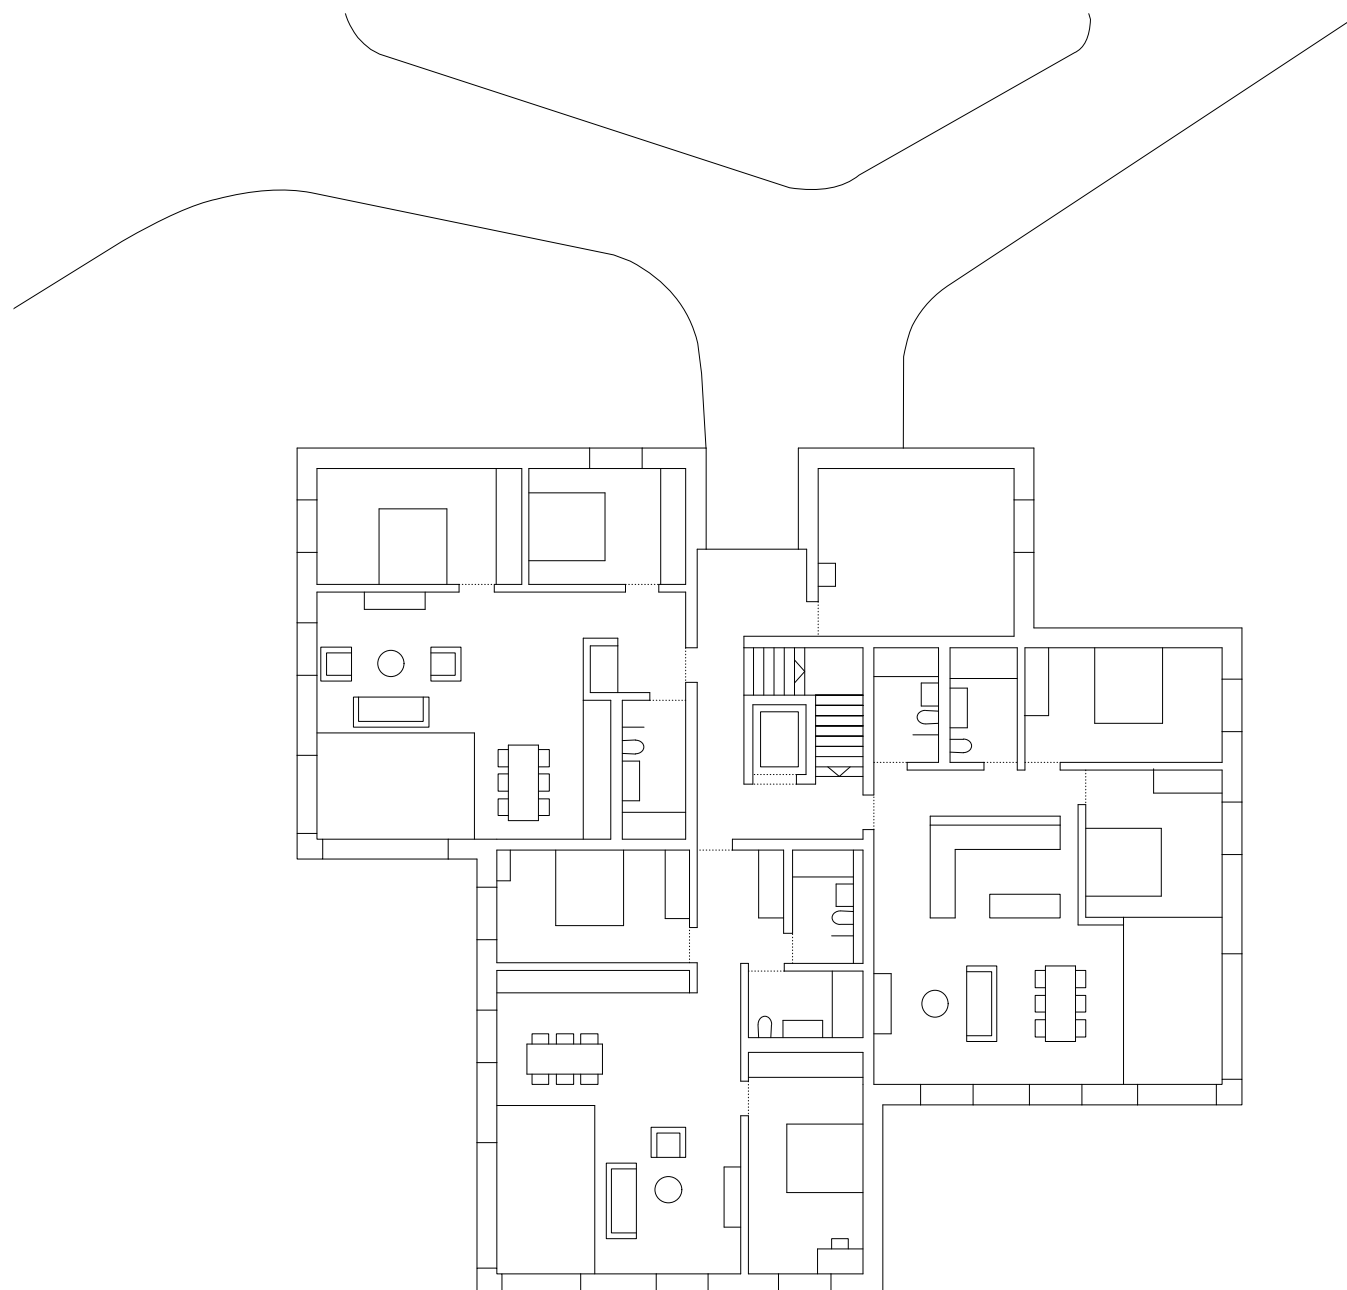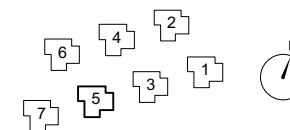

Haus 5

1.-2. Obergeschoss



1:200

21.04.2020

Massstab



Planstand

0 1 3 5m

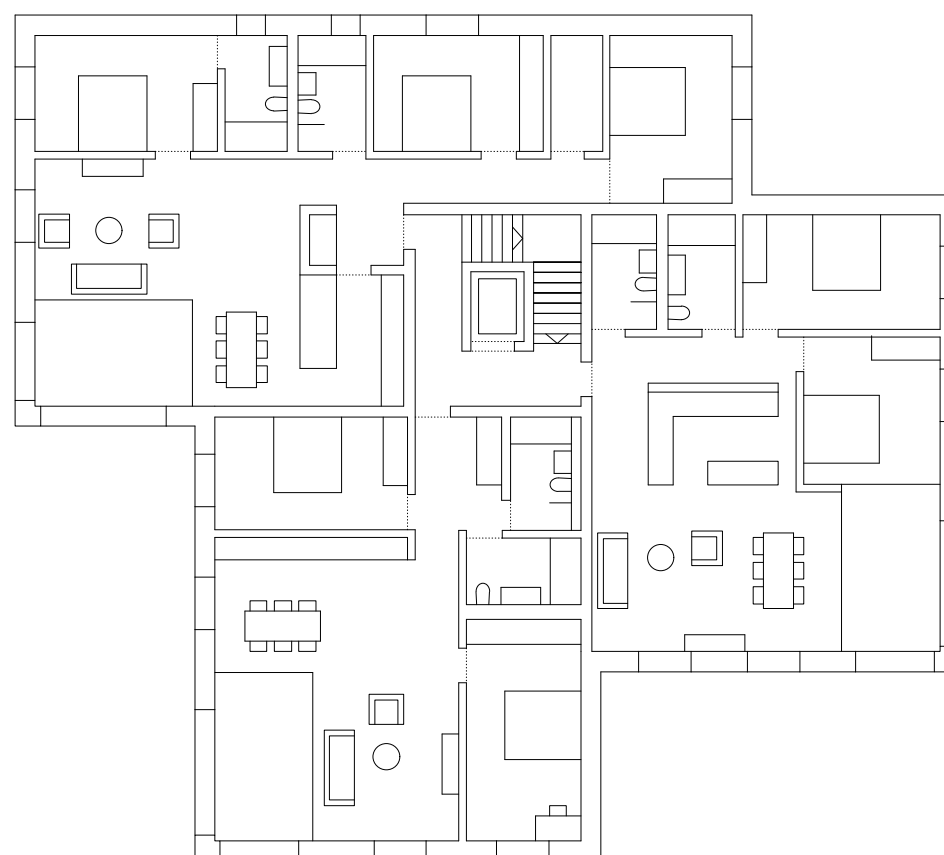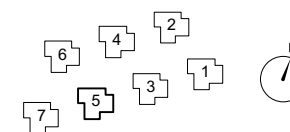



Haus 5
Attikageschoss

1:200 21.04.2020
Massstab Planstand

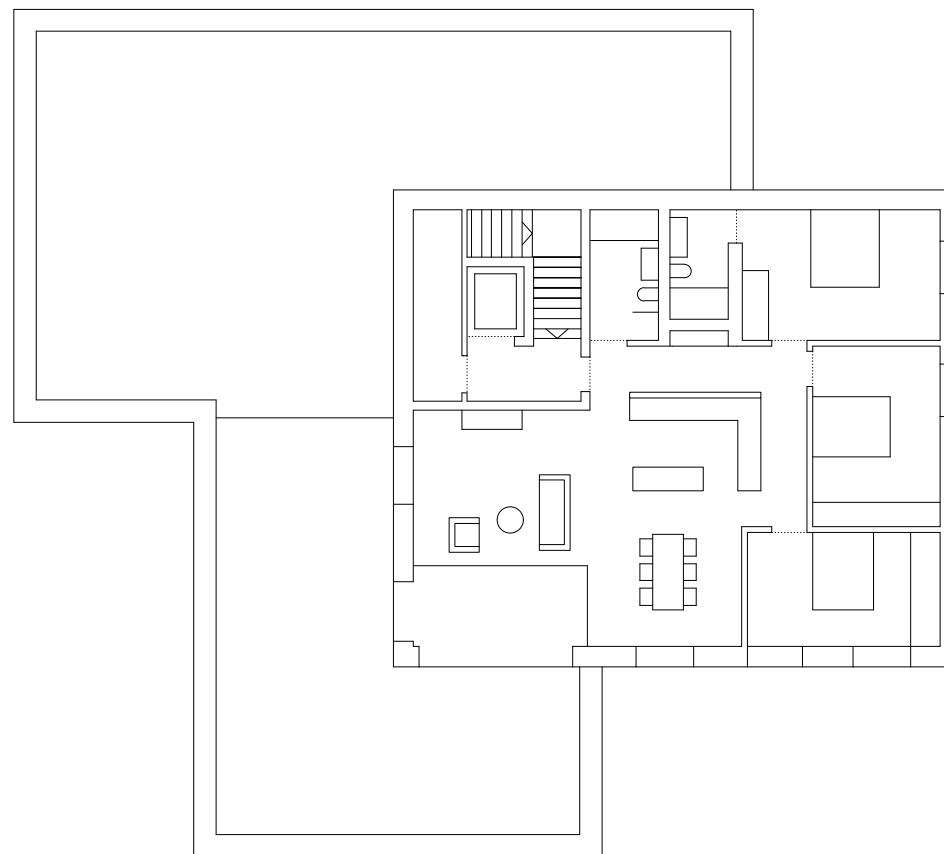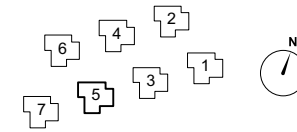

Haus 5
Untergeschoss

1:200
Massstab
21.04.2020
Planstand
0 1 3 5m

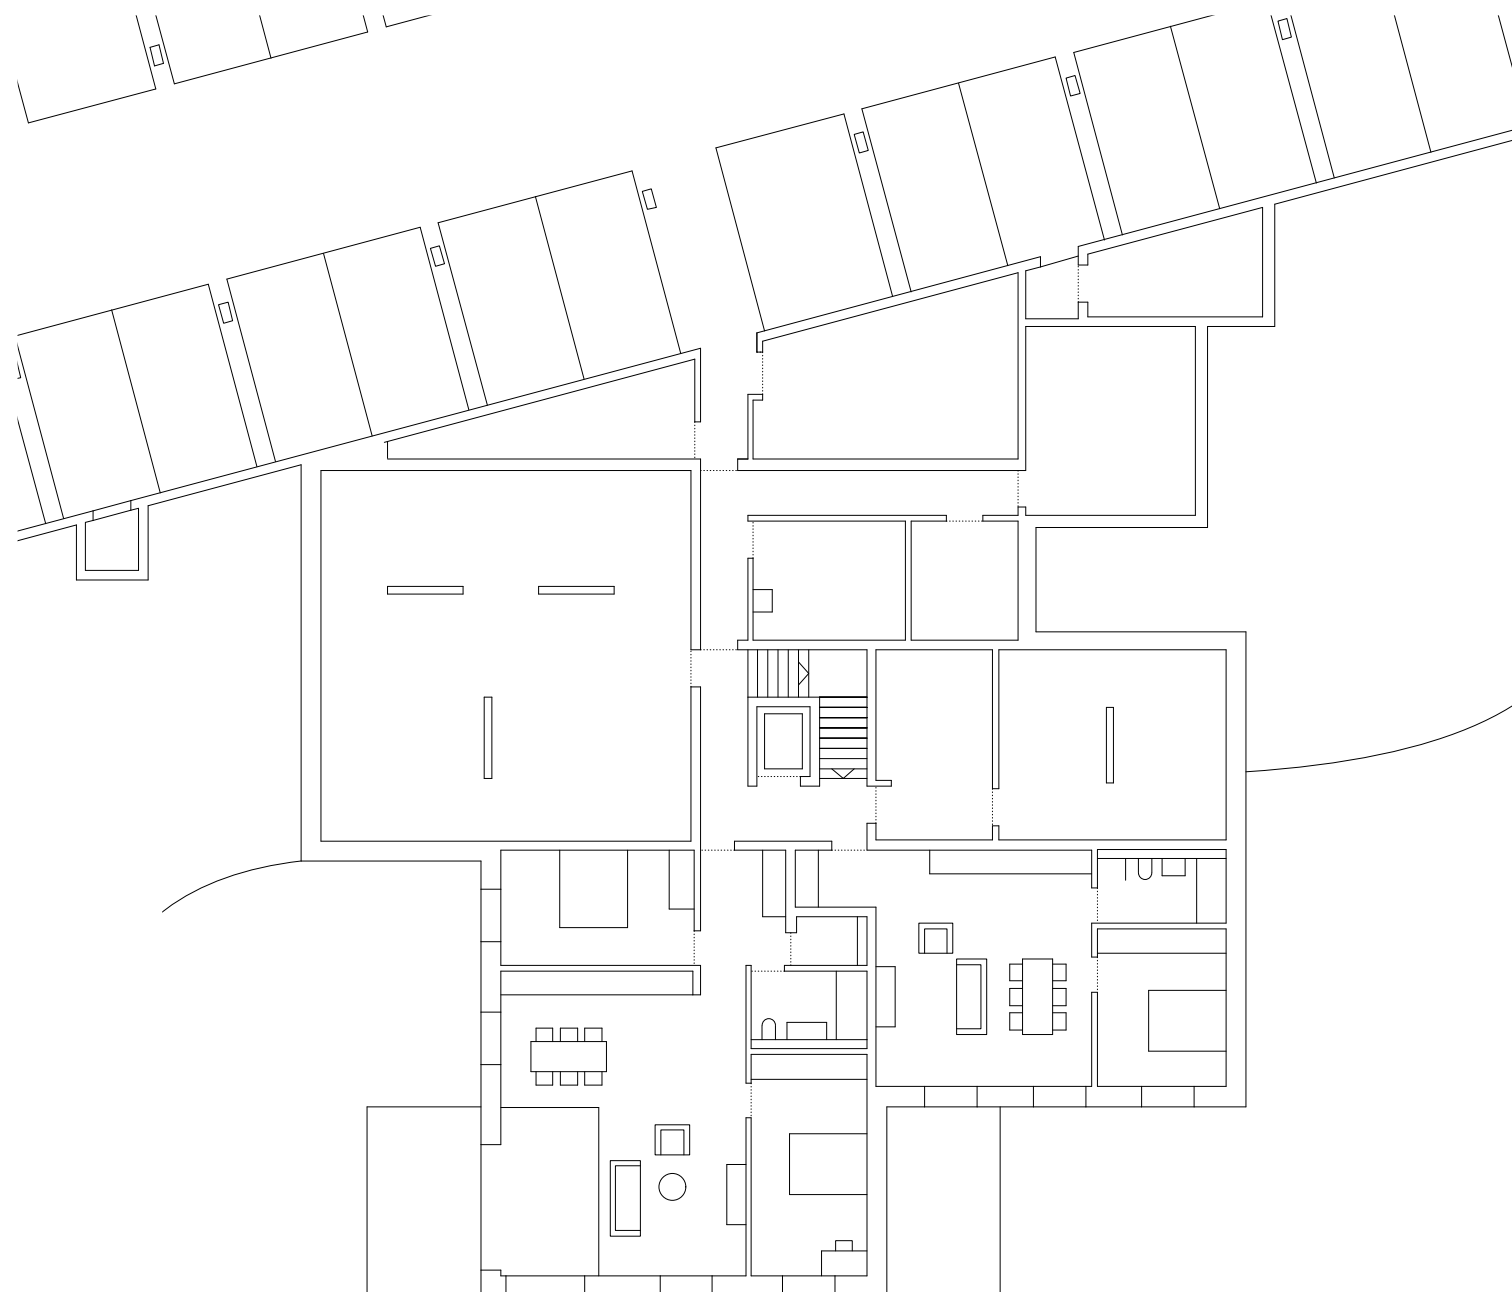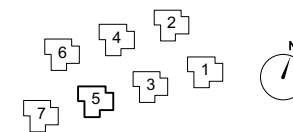

Haus 5
Querschnitt



1:200


21.04.2020

Massstab

Planstand

0 1 3 5m

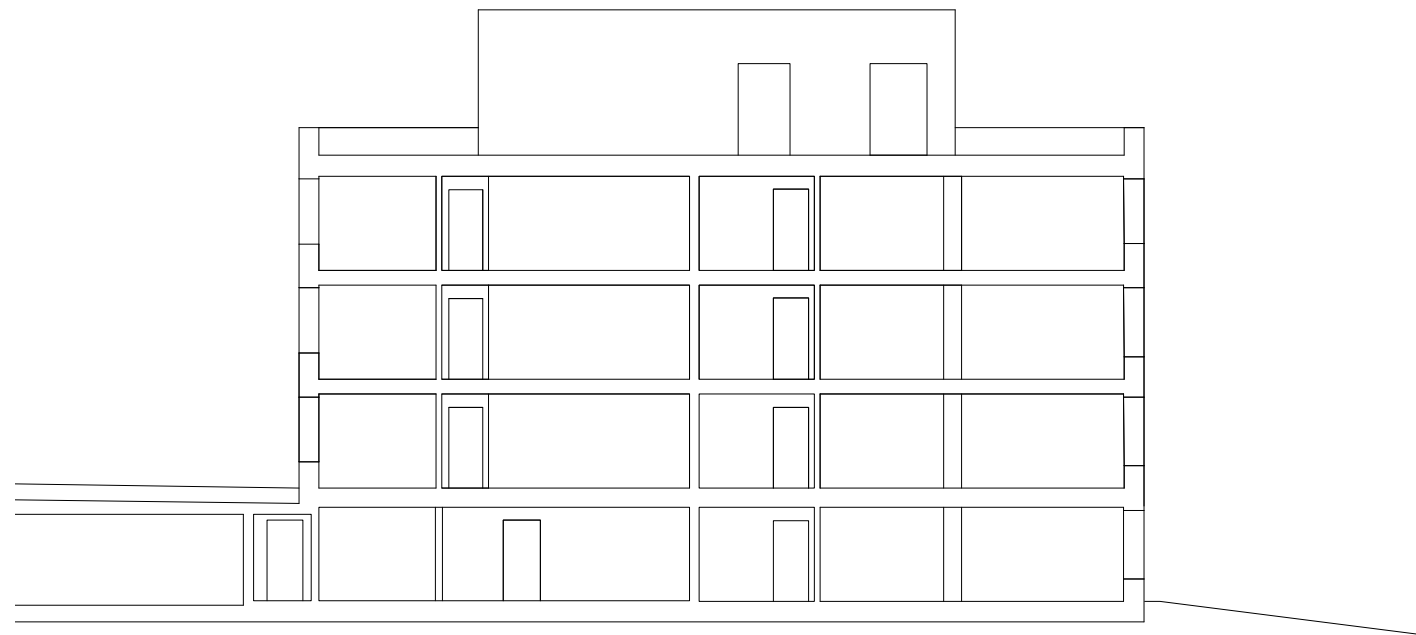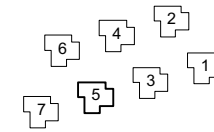

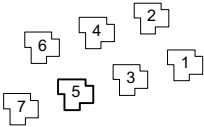

Haus 5

Fassaden

1:200

Massstab

21.04.2020


Planstand

0


1

3


5m

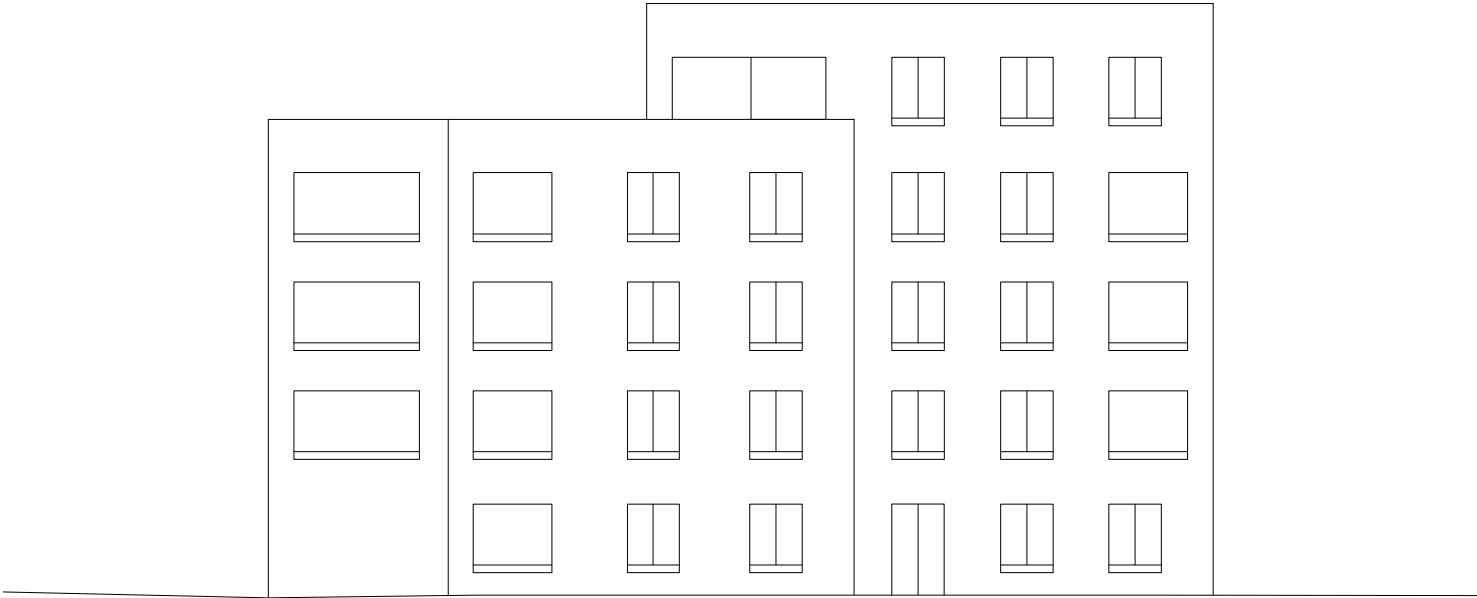


Südfassade

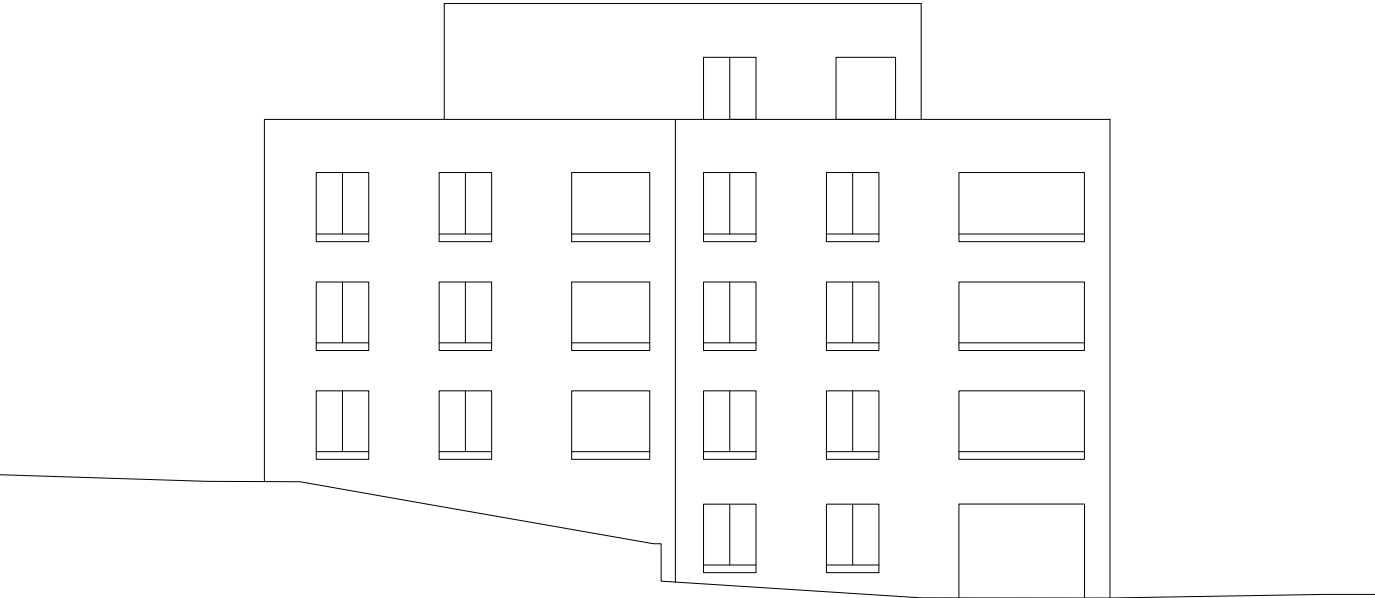

Westfassade

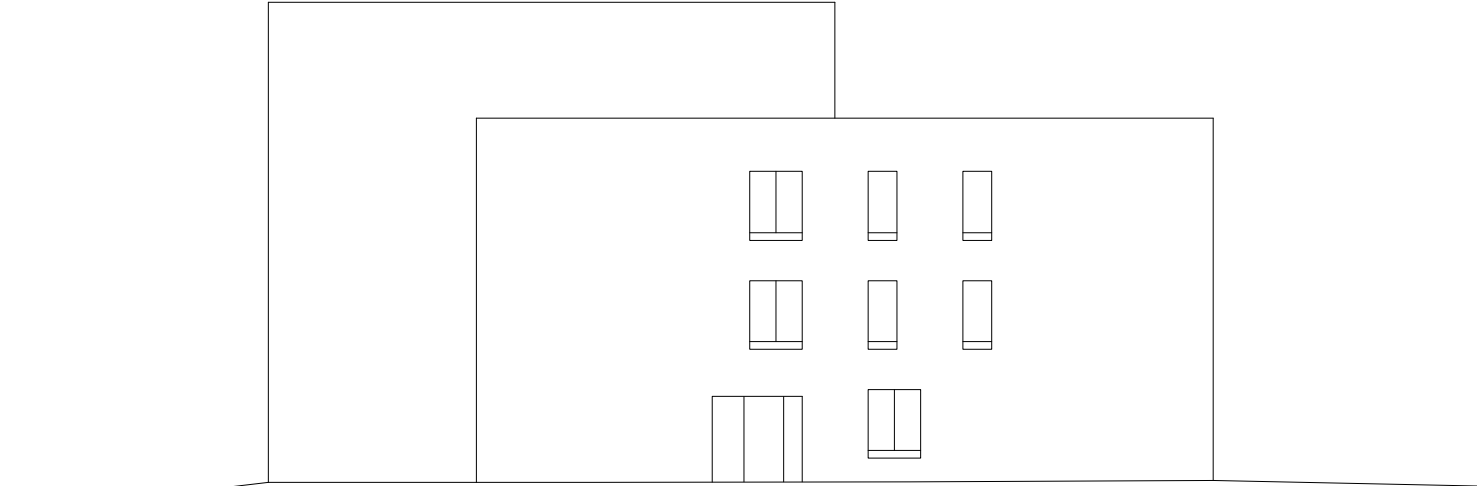



Nordfassade

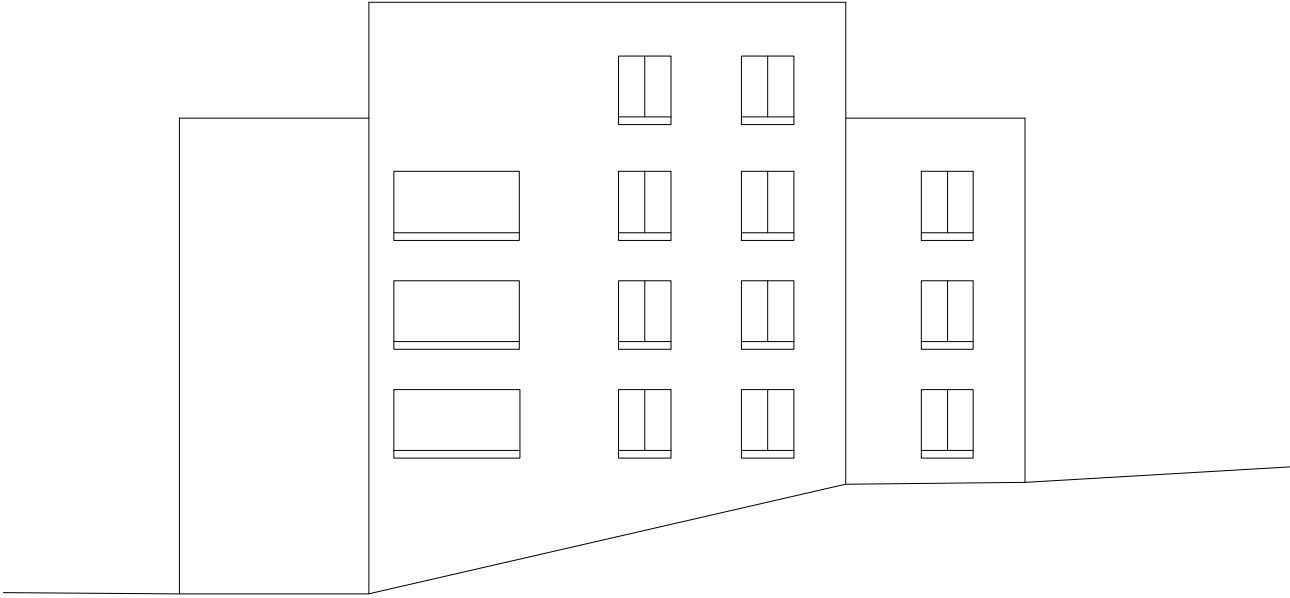

Ostfassade

Haus 6
Erdgeschoss

1:200
Massstab
21.04.2020
Planstand
0 1 3 5m

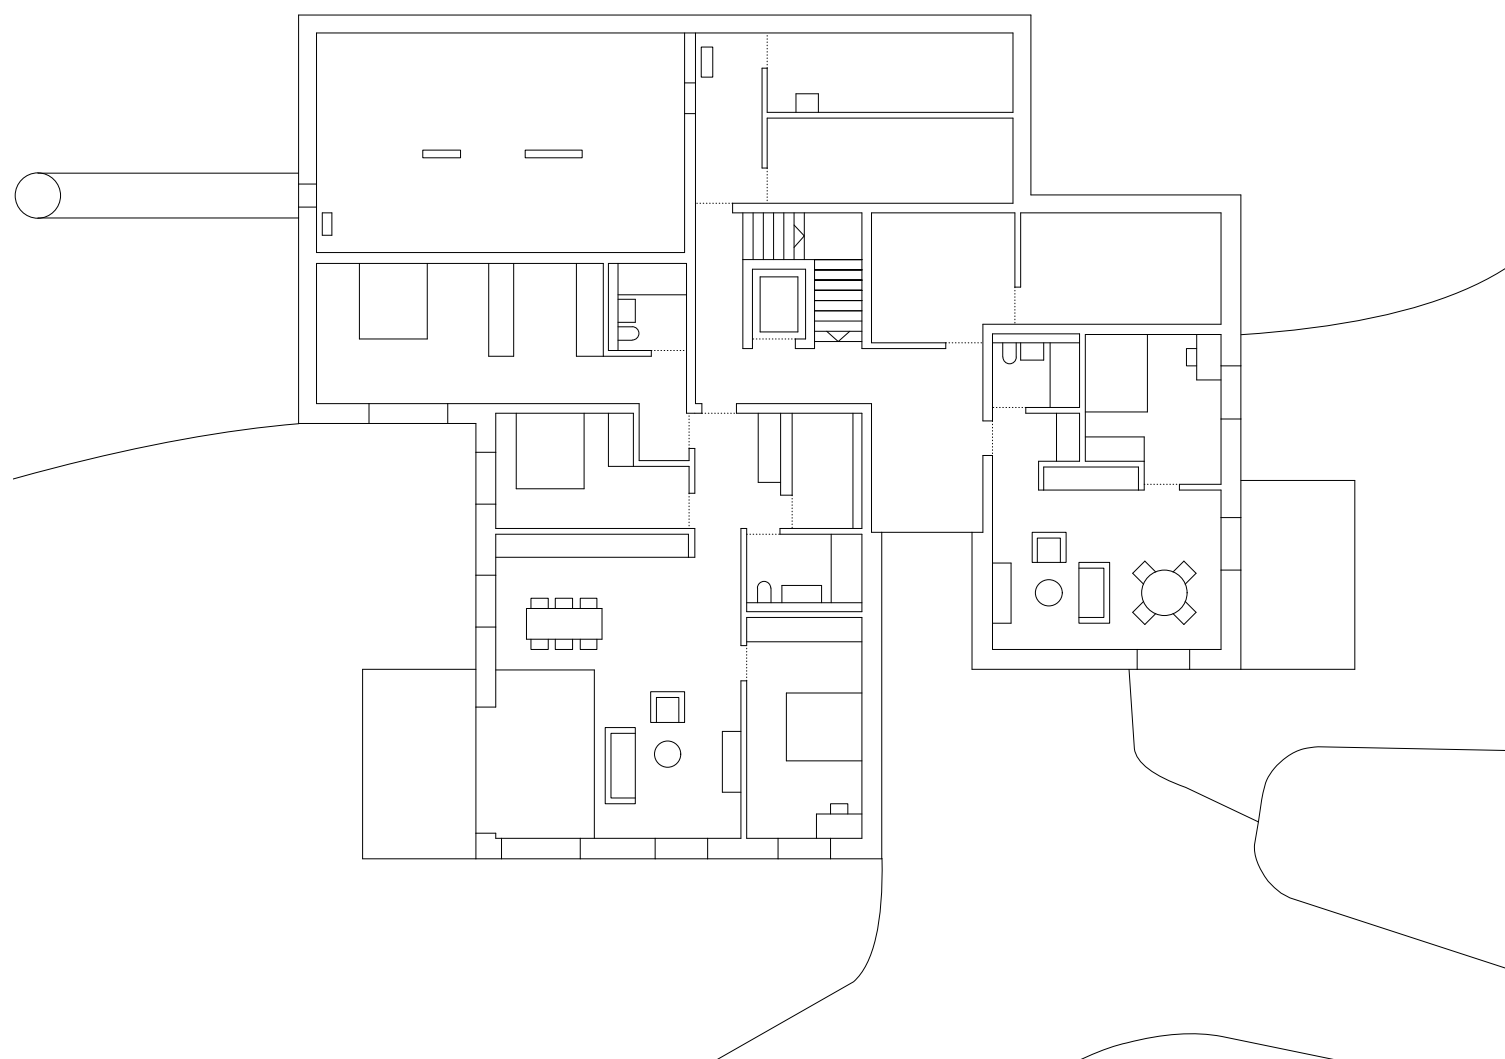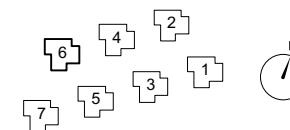

Haus 6

1.-3. Obergeschoss



1:200

21.04.2020

Massstab



Planstand

0 1 3 5m

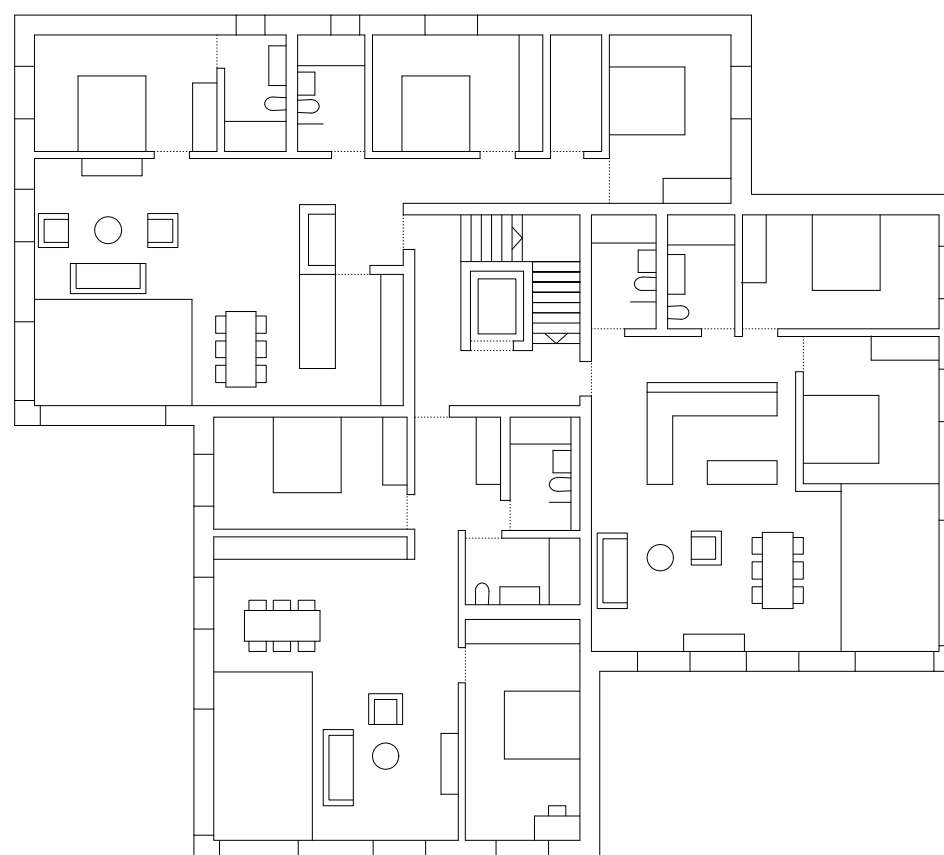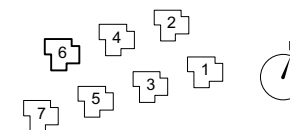

Haus 6

Attikageschoss

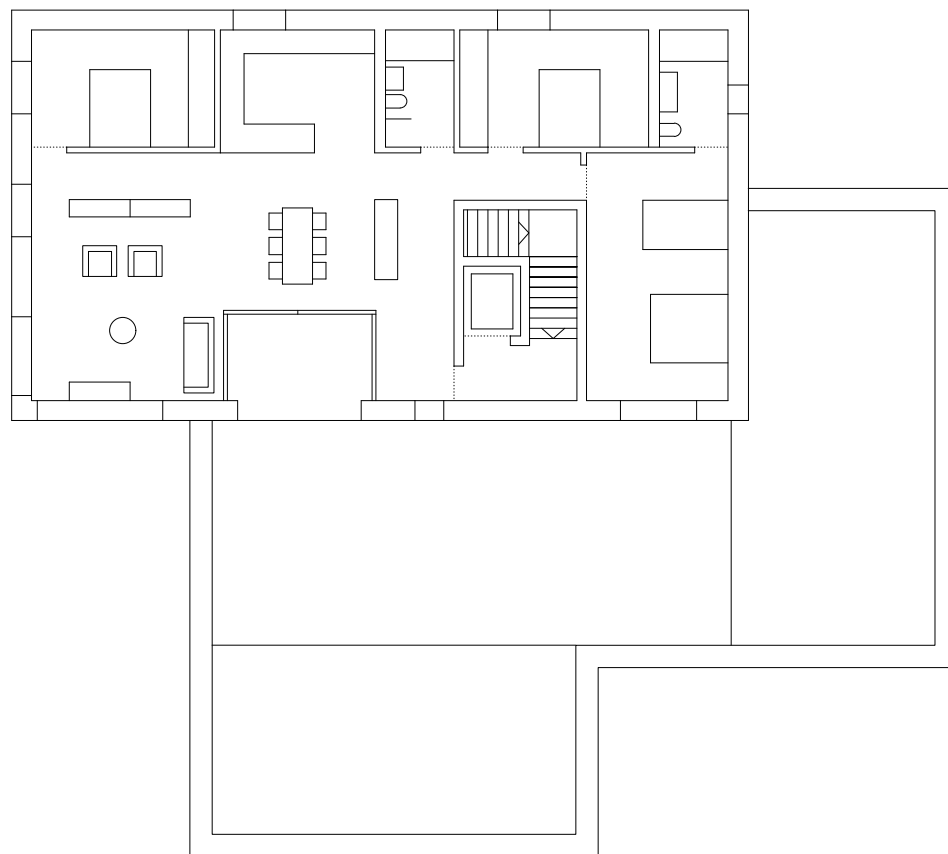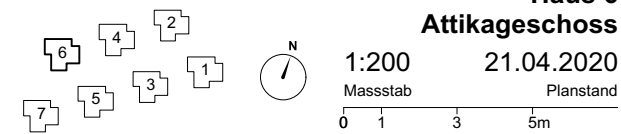

Haus 6
Querschnitt



1:200


21.04.2020

Massstab

Planstand

0 1 3 5m

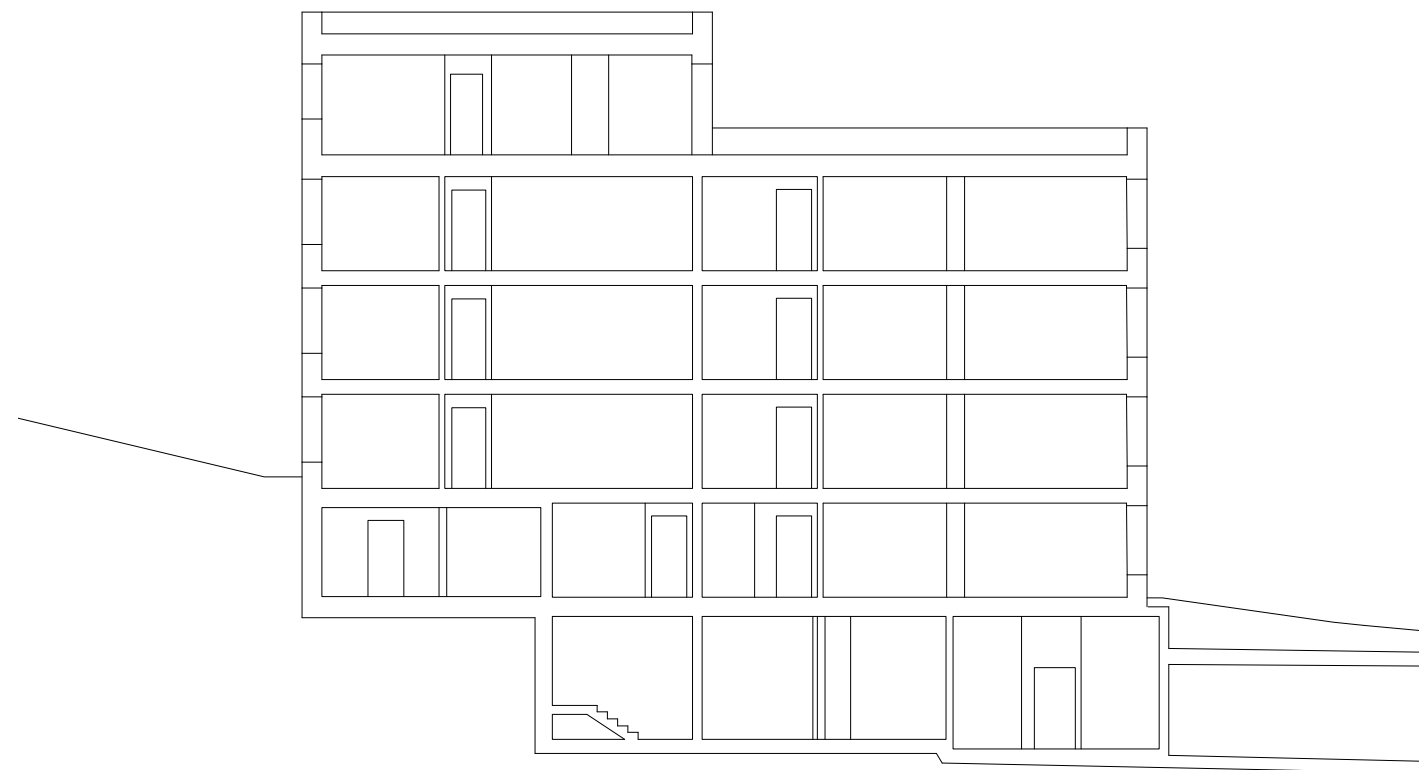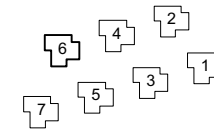

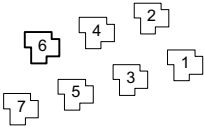

Haus 6

Fassaden

1:200

Massstab

21.04.2020


Planstand

0


1

3


5m

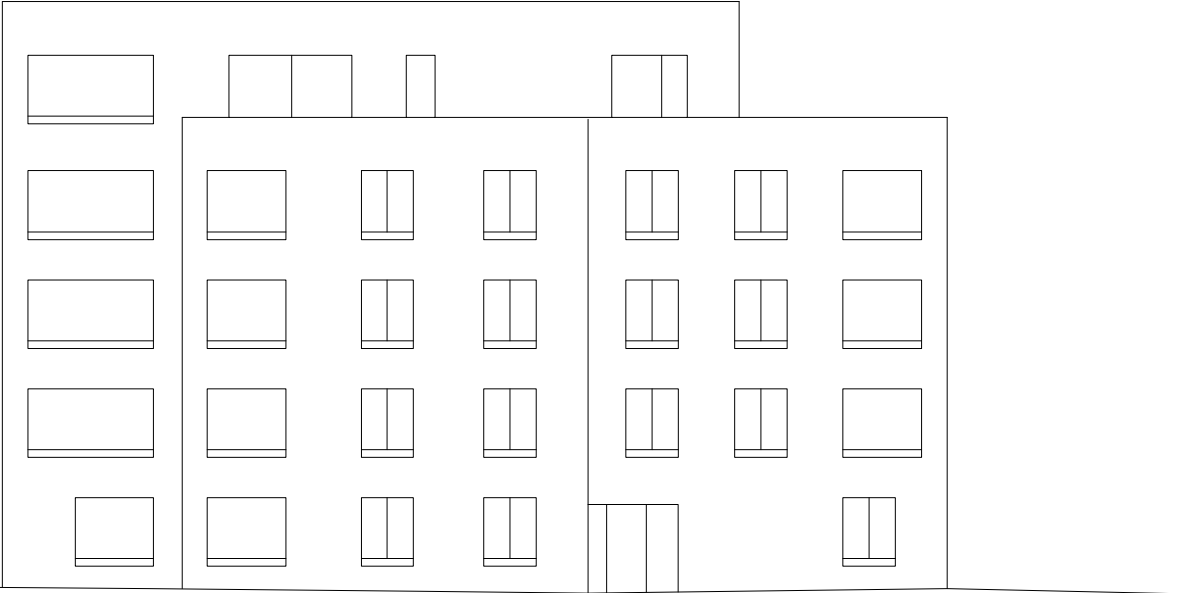


Südseite

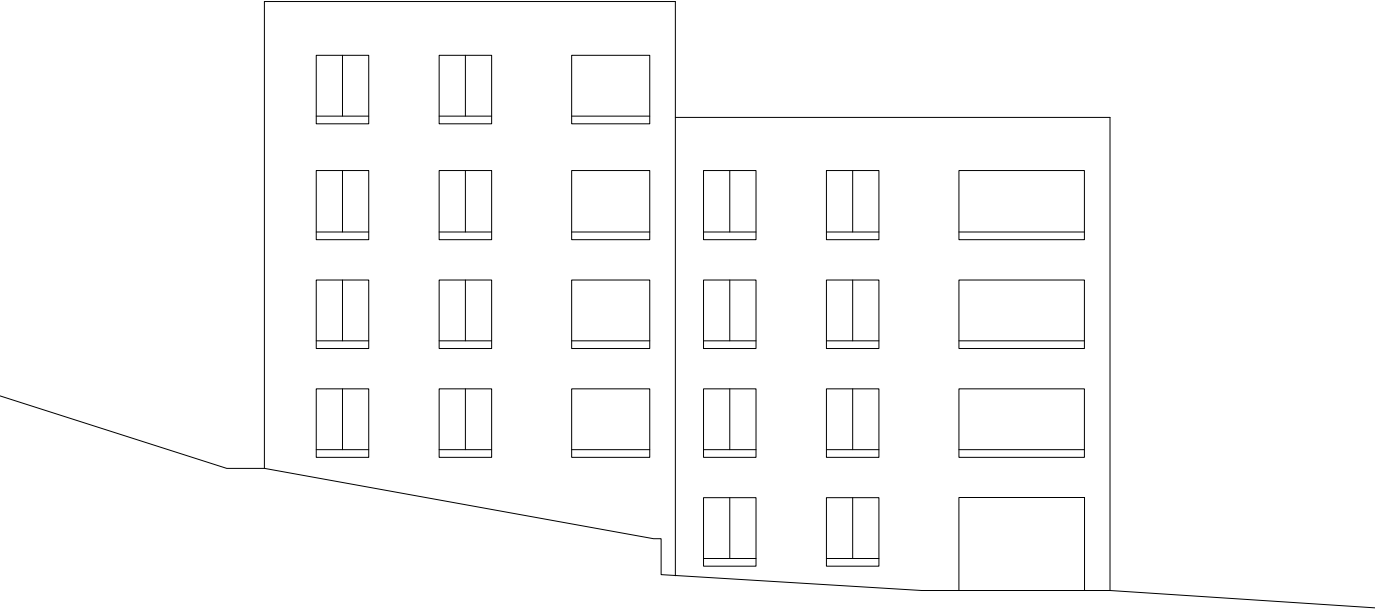

Westseite

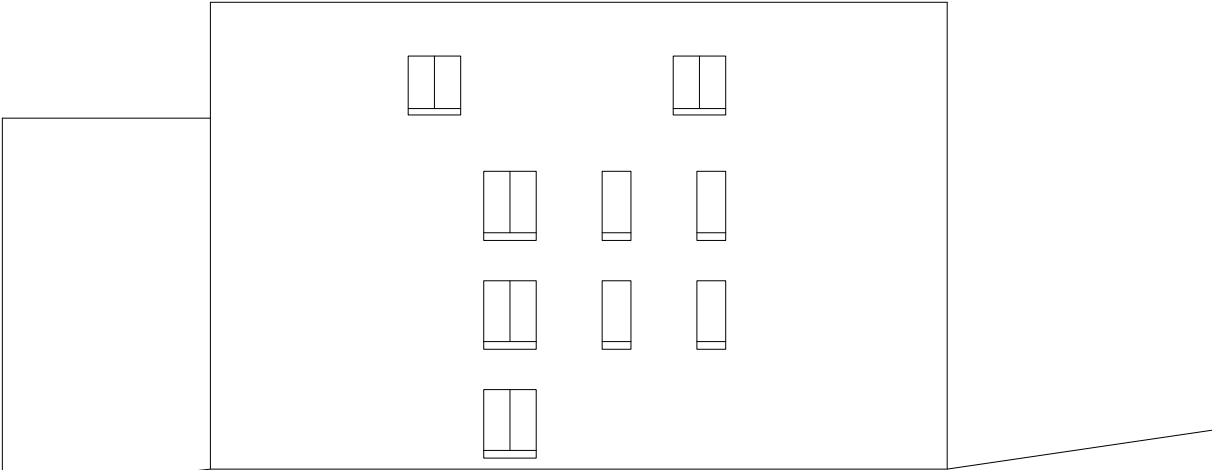

Nordseite

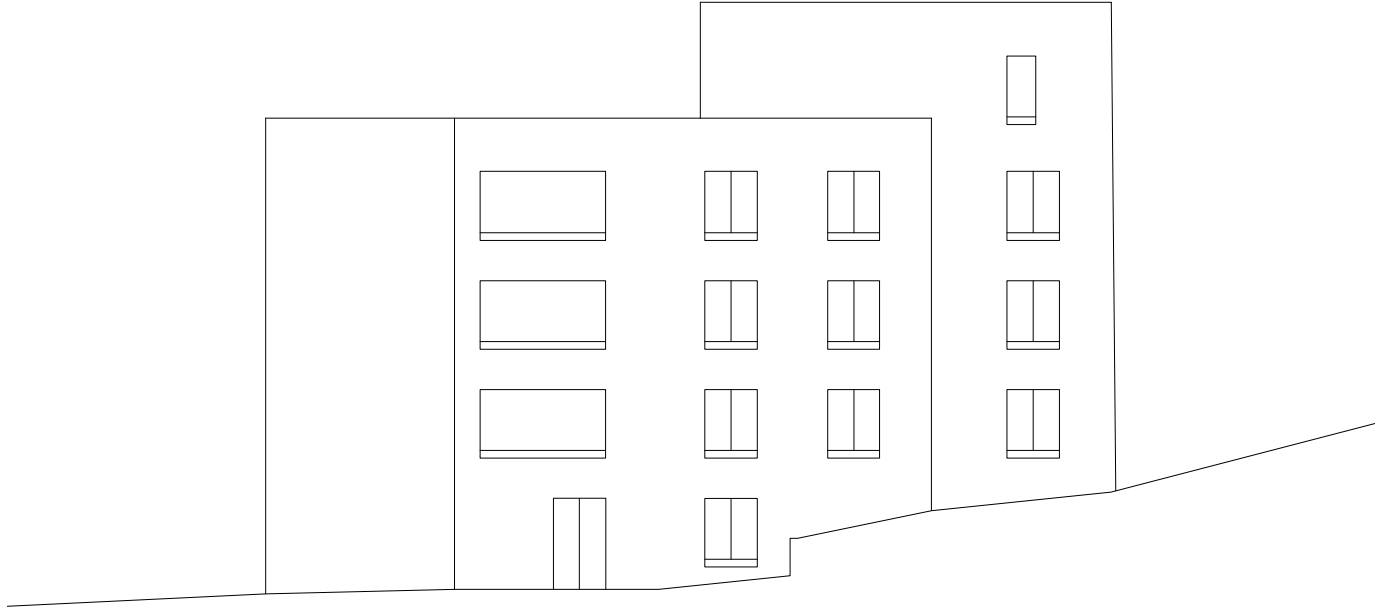

Ostseite