


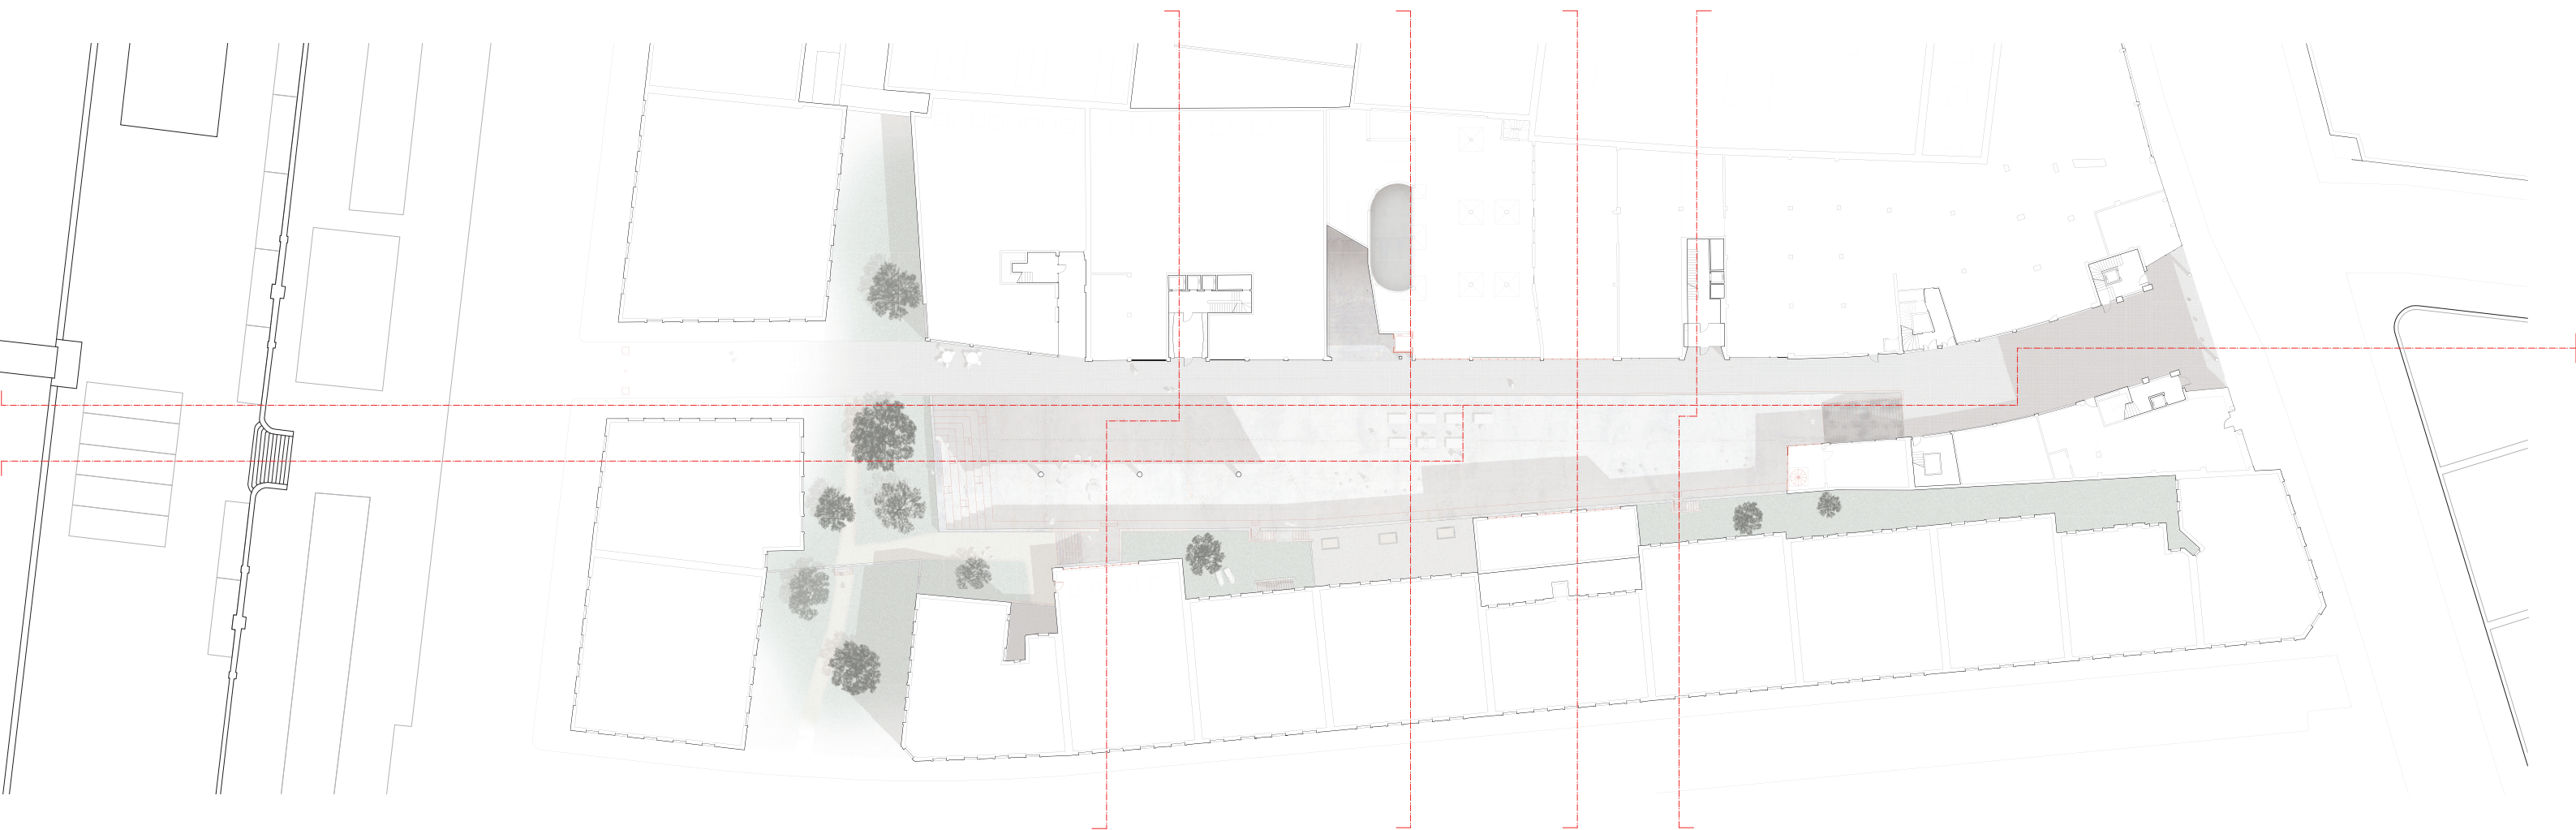

Plan rez supérieur
1:200