

Wandaufbau Metallverkleidung	570-615 mm
Fassadenprofil Aluminium Blank gewellt	2 mm
SP 45/150 vertikal (Welle 45mm)	
Unterkonstruktion horizontal Z Profil	30 mm
Hinterlüftung/Unterkonstruktion vertikal	50 mm
Fassadenbahn	
DWD Platte	15 mm
Dämmung	280 mm
OSB Platte	15 mm
Plattenstöße Luftdicht verklebt	
Ständer vertikal davon 20mm Akustikdämmung	120 mm
Lattung 60/40	40 mm
Seekieferplatte	18 mm


Fenster / Sonnenschutz

3-fach verglaste Holz-/Metallfenster, ballwurfsichere Festverglasung mit entsprechender Befestigung

Aussenliegende vertikale Stoffmarkise
Seitliche ZIP-Führungsschiene in Zarge integriert
Stoff: Sattler Twilight Pearl

Wandaufbau Betonsockel	570-615 mm
Vorfabriziertes Betonelement gewellt (Welle 45 mm)	40-85 mm
Hinterlüftung	40 mm
Dämmung XPS Premium	160 mm
Abdichtung bis 0.3 m über Terrain	10 mm
Betonwand	200 mm
Lattung horizontal 30/60 mit 20mm Abstand	50 mm
Akustikdämmung/ Vertikallattung	50 mm
Akustikvlies schwarz in Bereich der offenen Schalung	
Seekieferplatte perforiert	18 mm

Wandaufbau unter Terrain	650 mm
Noppenbahn	10 mm
Dämmung XPS	160 mm
Abdichtung (gelbe Wanne)	10 mm
Betonwand	350 mm
Lattung horizontal 30/60 mit 20mm Abstand	50 mm
Akustikdämmung	50 mm
Akustikvlies schwarz in Bereich der offenen Schalung	
Seekieferplatte perforiert	18 mm

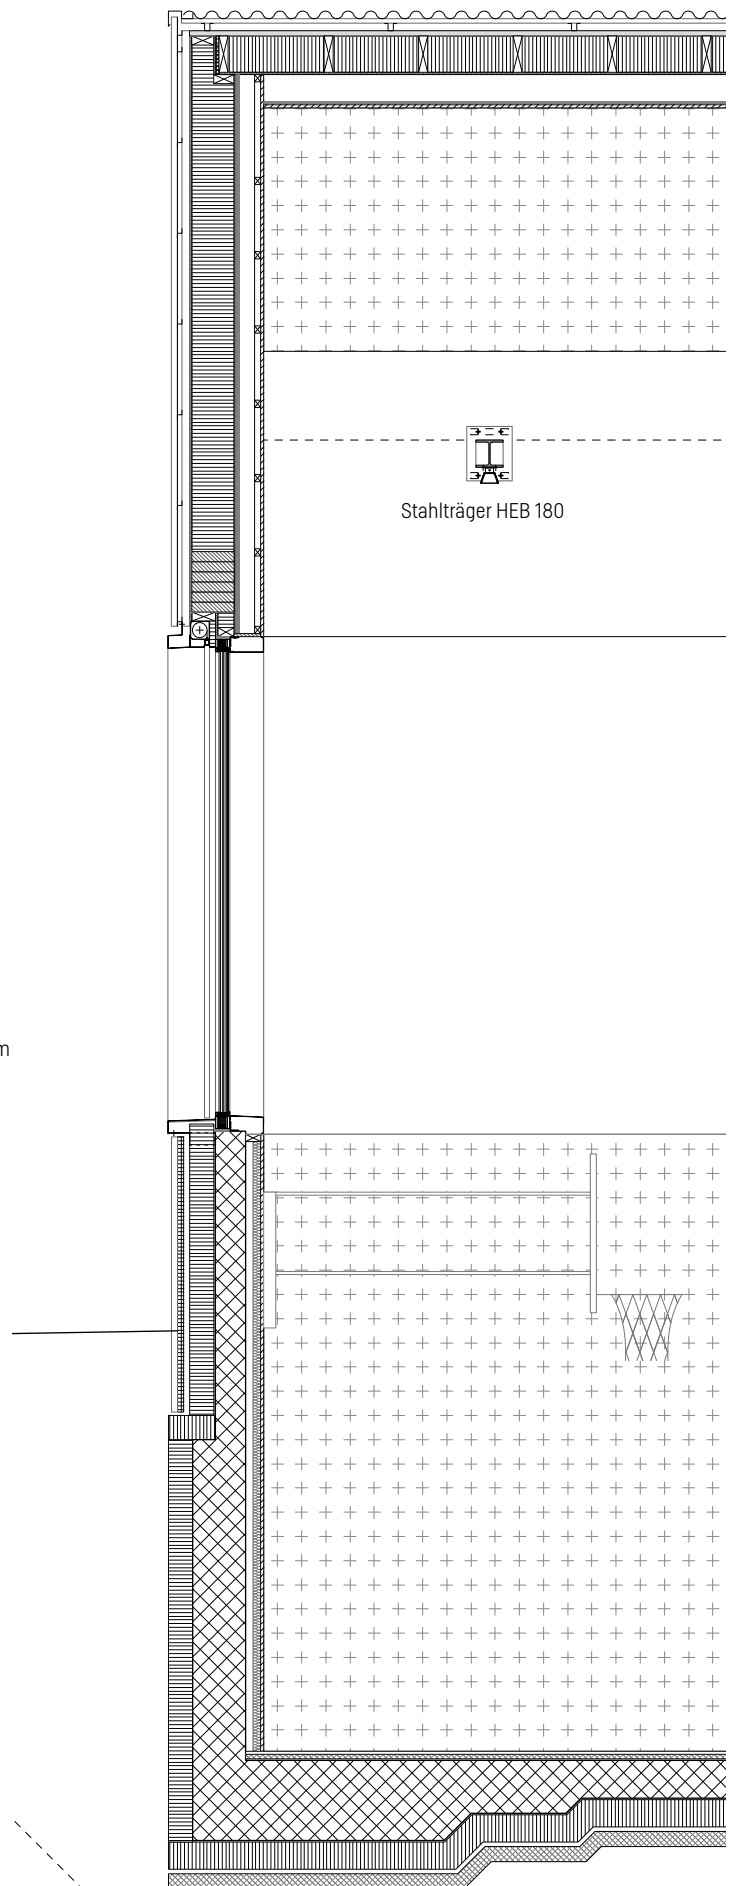

Konstruktionsschnitt