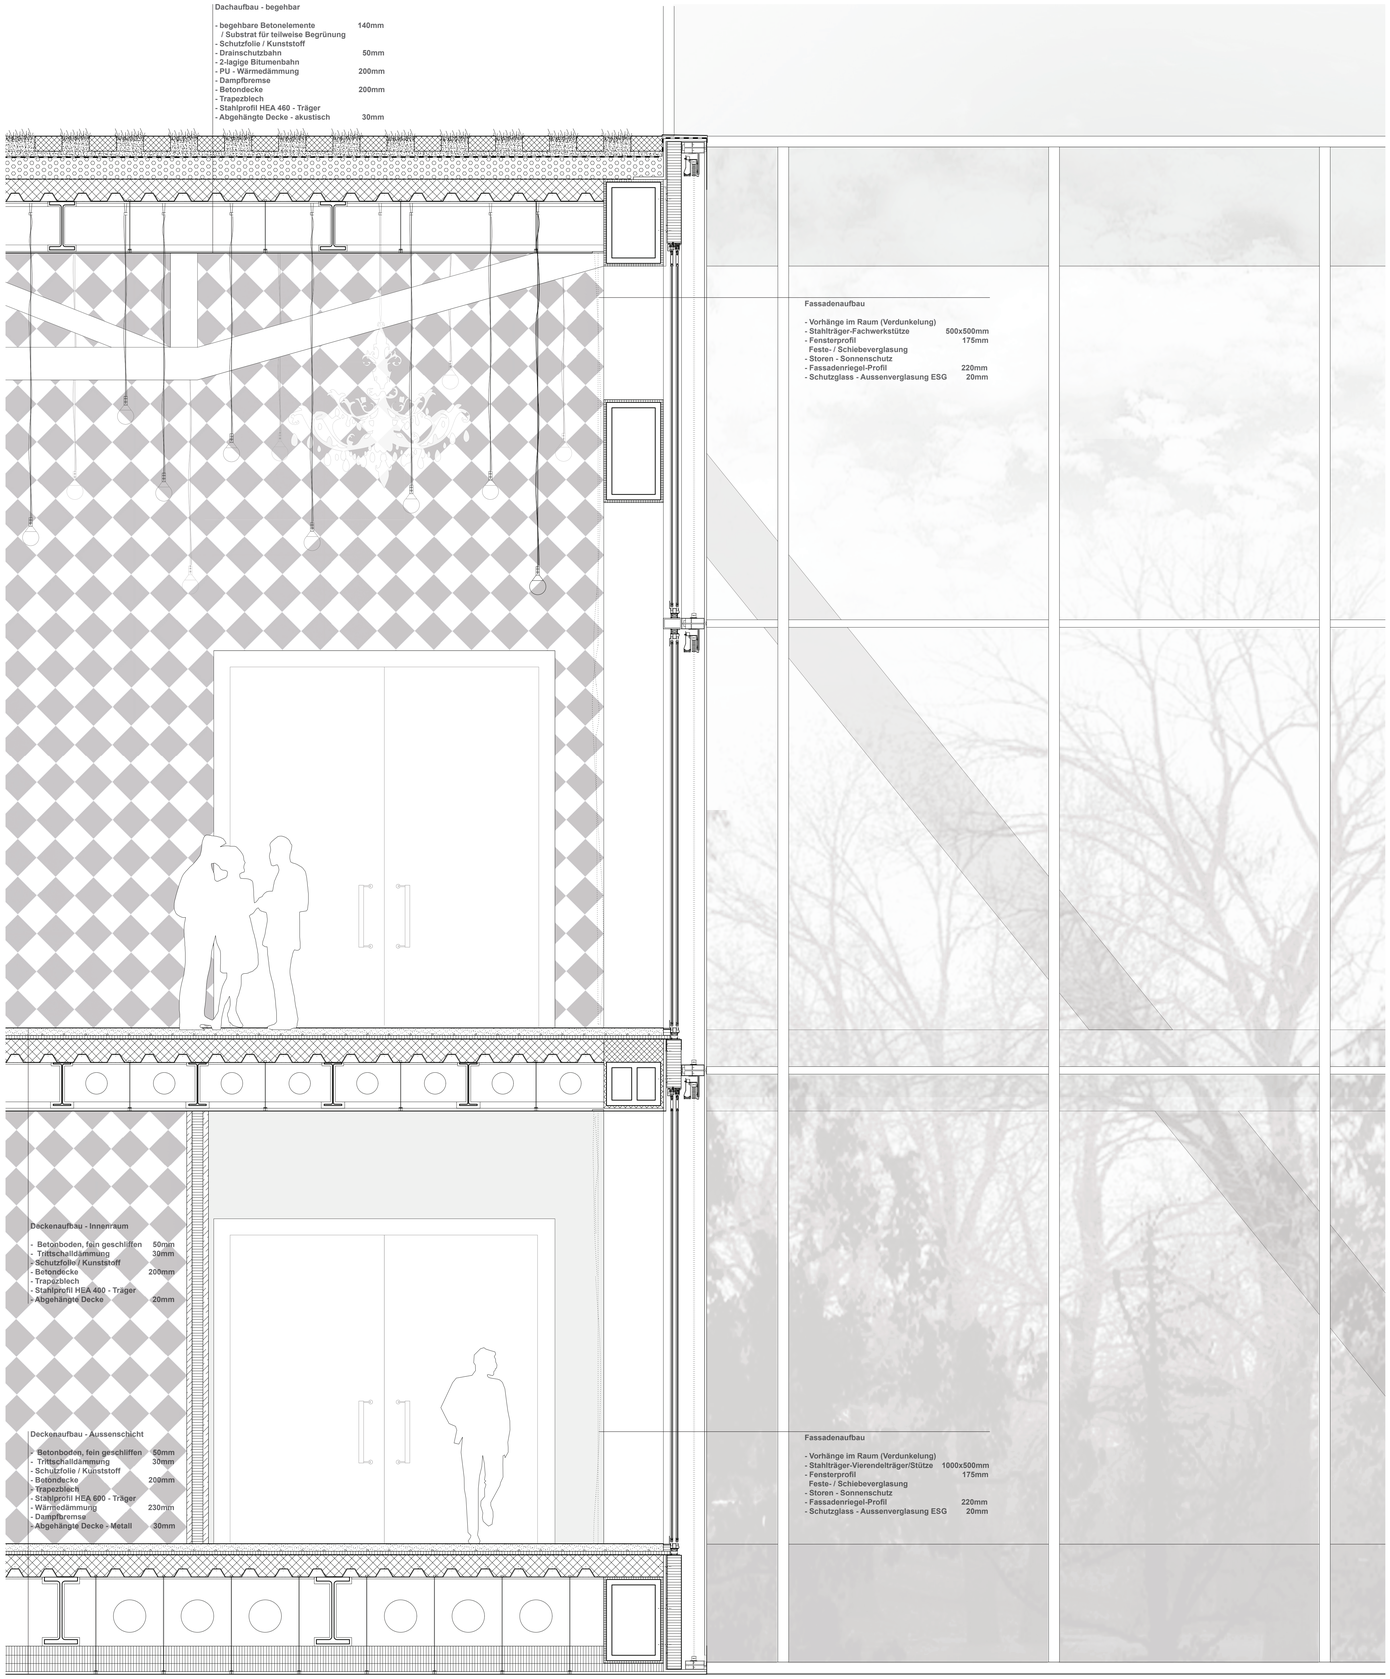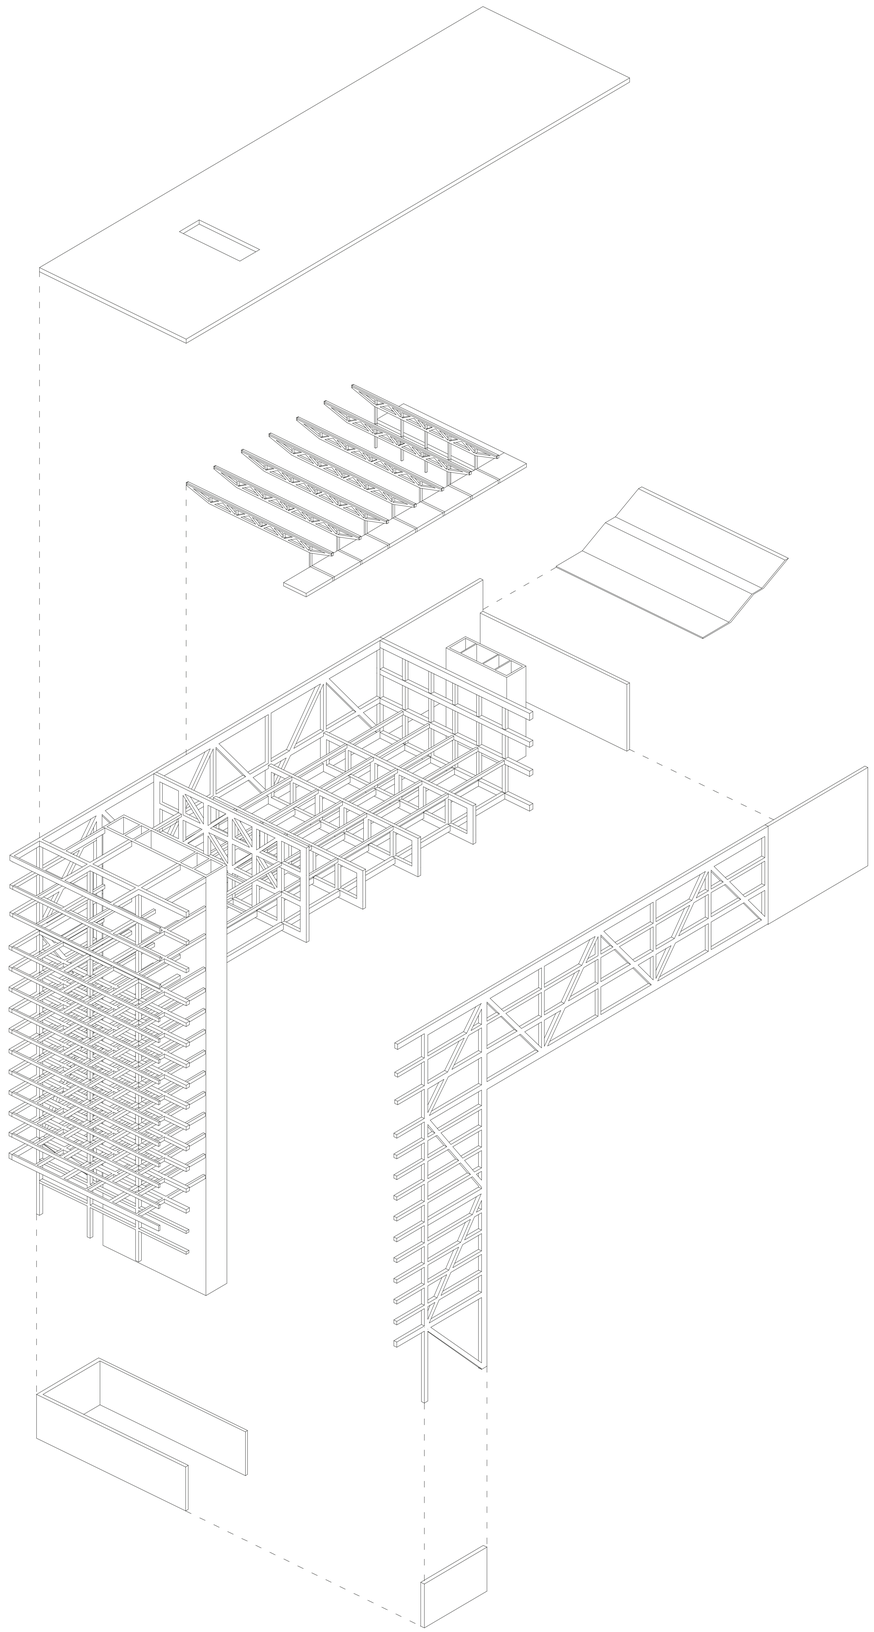
Dachaufbau - begehbar
- begehbare Betonelemente 140mm
/ Substrat für teilweise Begrünung
- Schutzfolie / Kunststoff
- Drainschutzbahn 50mm
- 2-lagige Bitumenbahn
- PU - Wärmedämmung 200mm
- Dampfbremse
- Betondecke 200mm
- Trapezblech
- Stahlprofil HEA 460 - Träger
- Abgehängte Decke - akustisch 30mm
Fassadenaufbau
- Vorhänge im Raum (Verdunkelung)
- Stahlträger-Fachwerkstütze 500x500mm
- Fensterprofil 175mm
Feste- / Schiebeverglasung
- Storen - Sonnenschutz
- Fassadenriegel-Profil 220mm
- Schutzglass - Aussenverglasung ESG 20mm
Deckenaufbau - Innenraum
- Betonboden, fein geschliffen 50mm
- Trittschalldämmung 30mm
- Schutzfolie / Kunststoff
- Betondecke 200mm
- Trapezblech
- Stahlprofil HEA 400 - Träger
- Abgehängte Decke 20mm
Deckenaufbau - Aussenschicht
- Betonboden, fein geschliffen 50mm
- Trittschalldämmung 30mm
- Schutzfolie / Kunststoff
- Betondecke 200mm
- Trapezblech
- Stahlprofil HEA 600 - Träger
- Wärmedämmung 230mm
- Dampfbremse
- Abgehängte Decke - Metall 30mm
Fassadenaufbau
- Vorhänge im Raum (Verdunkelung)
- Stahlträger-Vierendeltrager/Stütze 1000x500mm
- Fensterprofil 175mm
Feste- / Schiebeverglasung
- Storen - Sonnenschutz
- Fassadenriegel-Profil 220mm
- Schutzglass - Aussenverglasung ESG 20mm