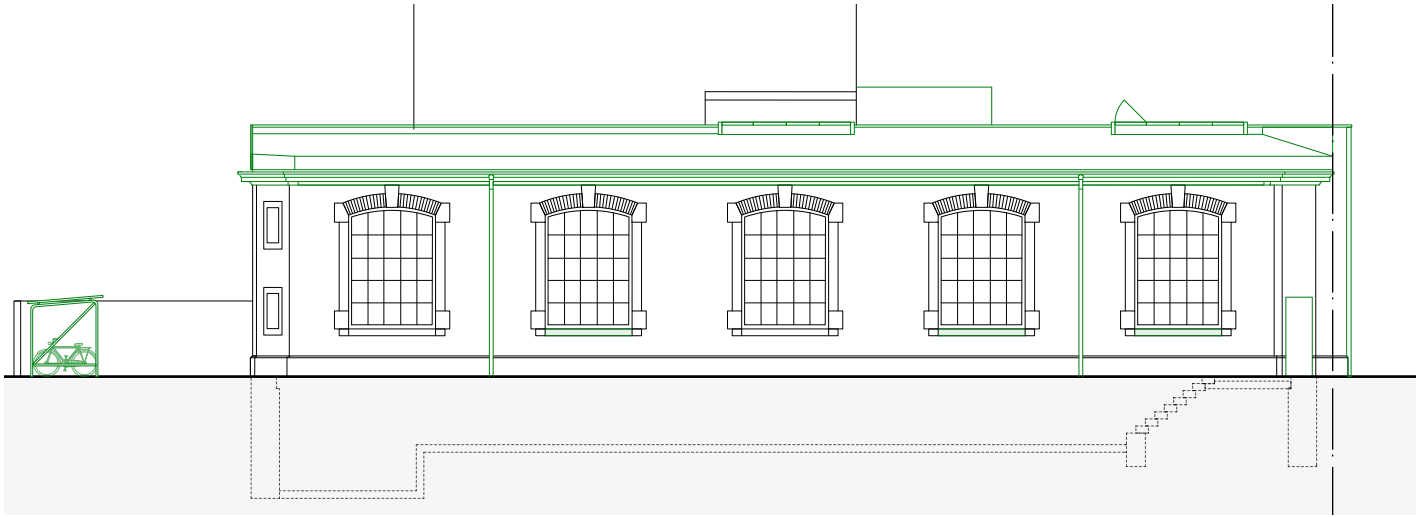

Südfassade