



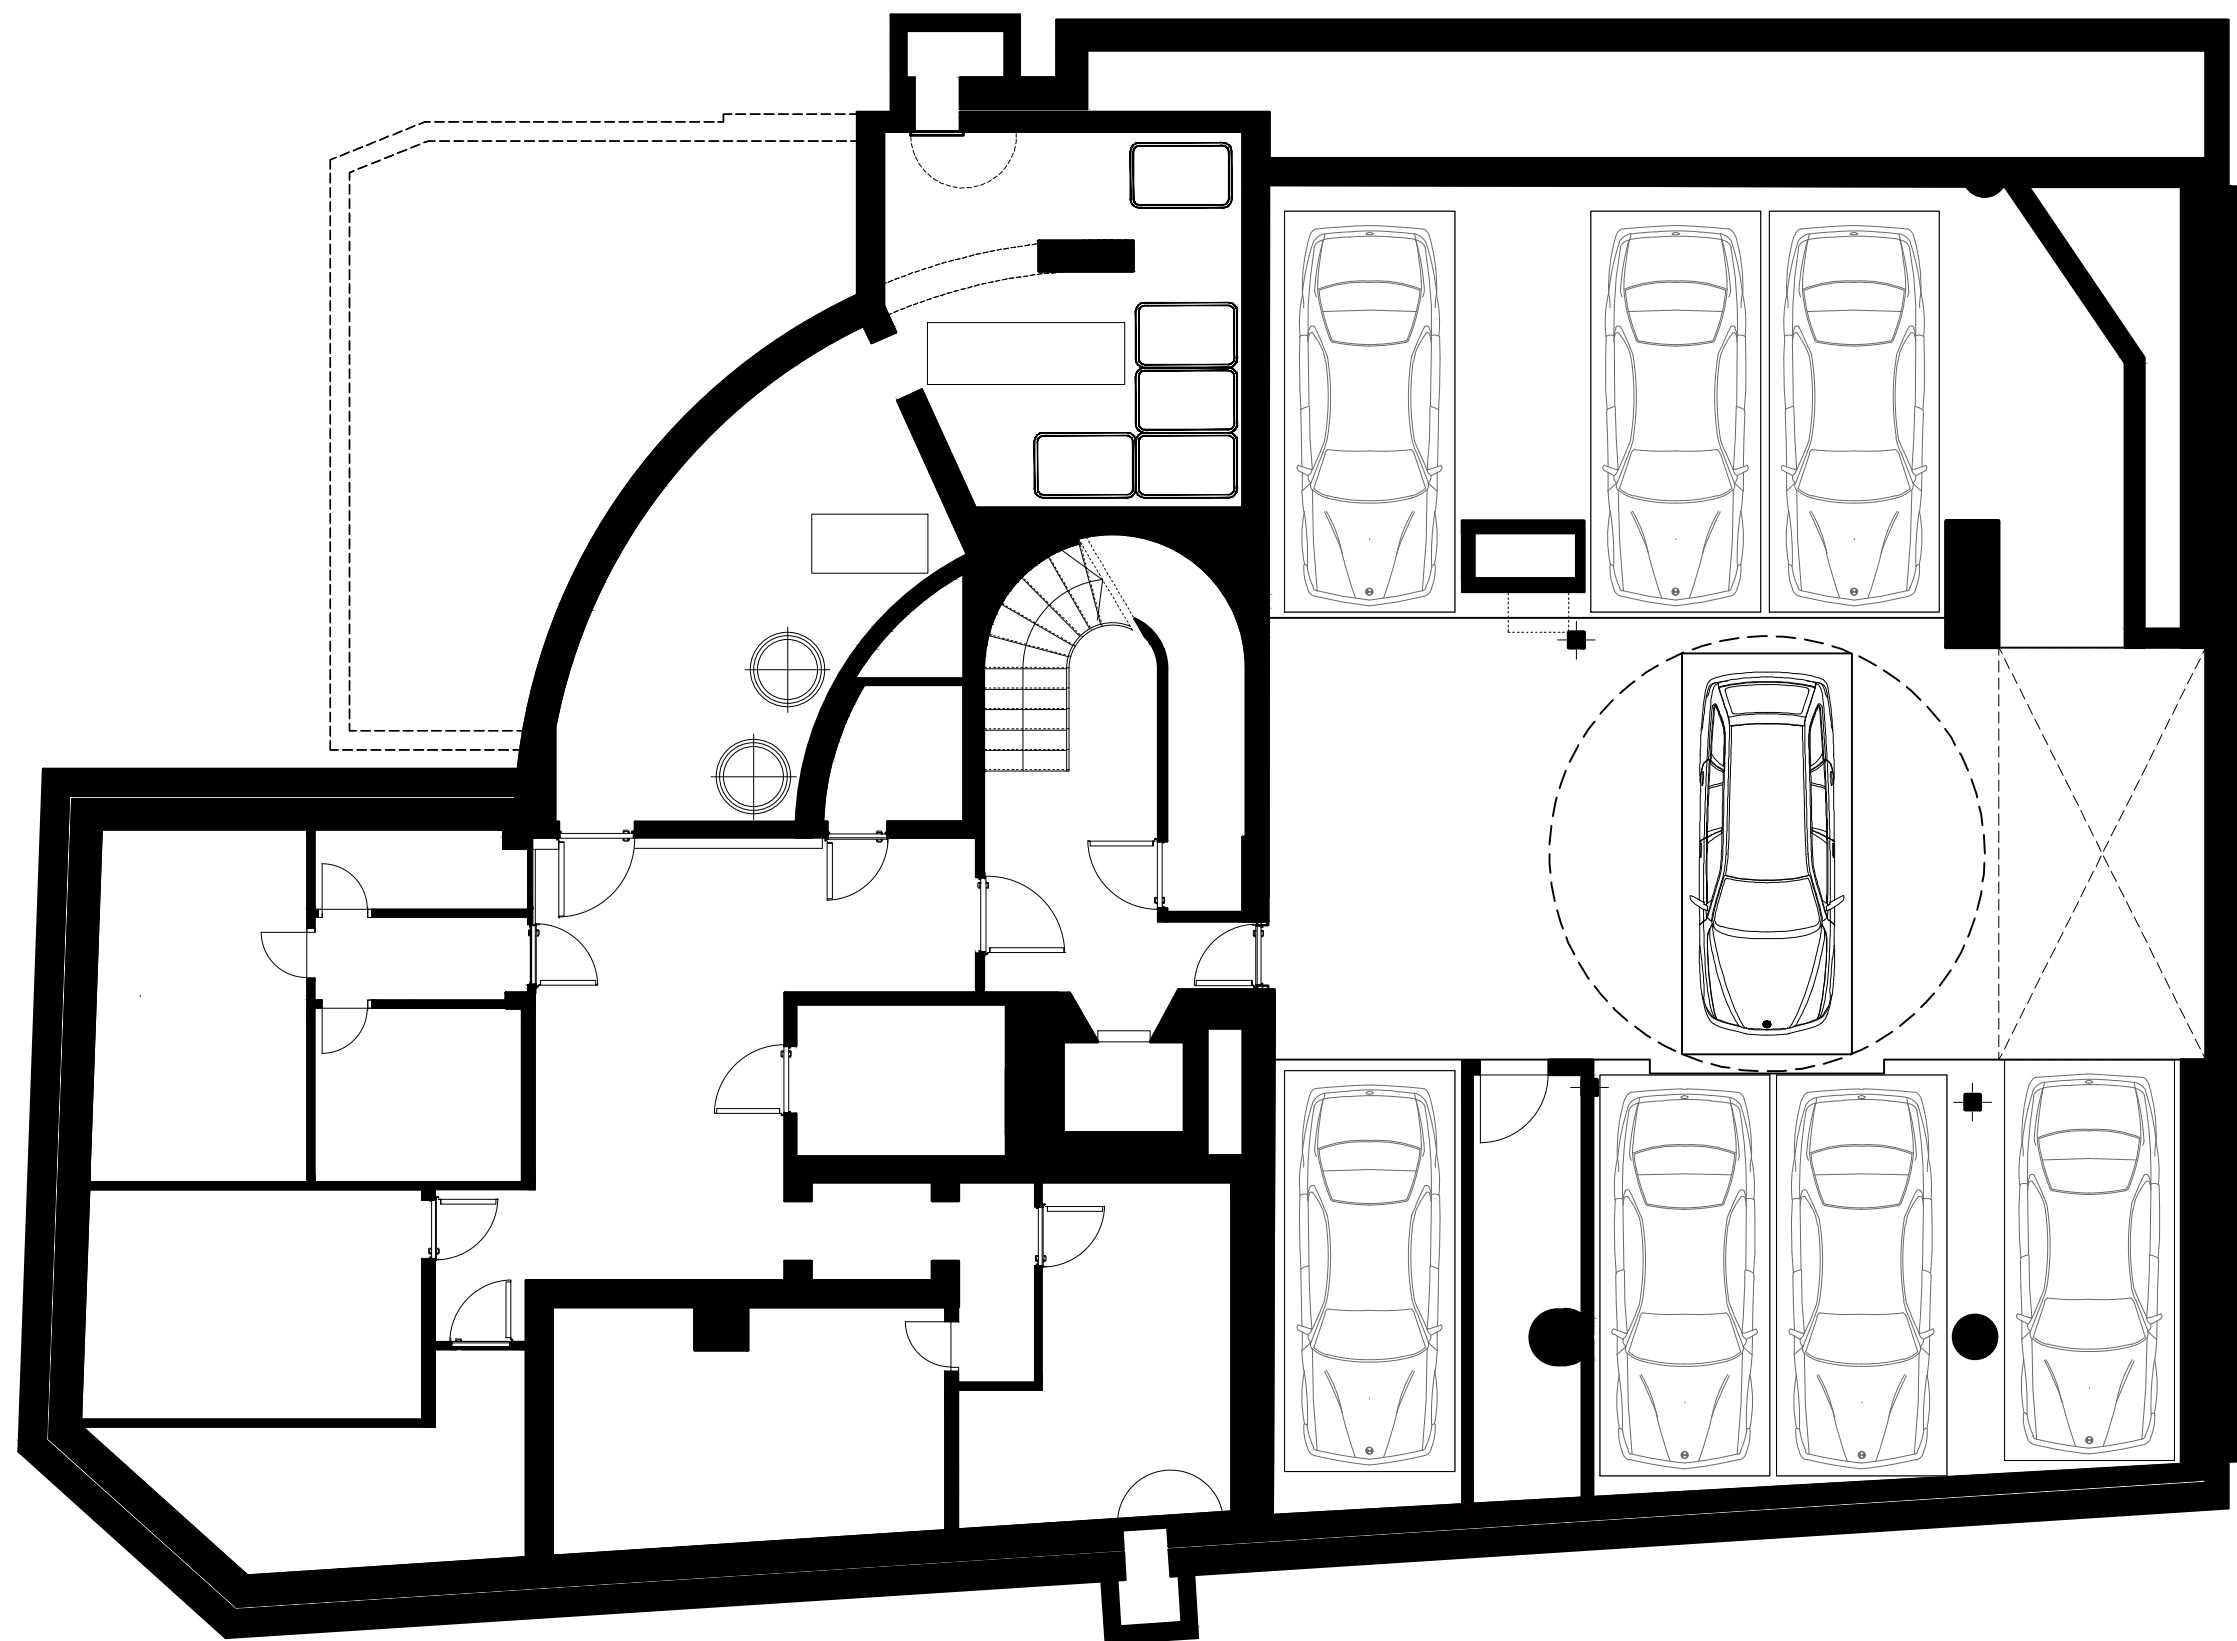

PIANTA PIANO INTERRATO

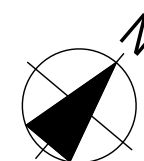

1:100