


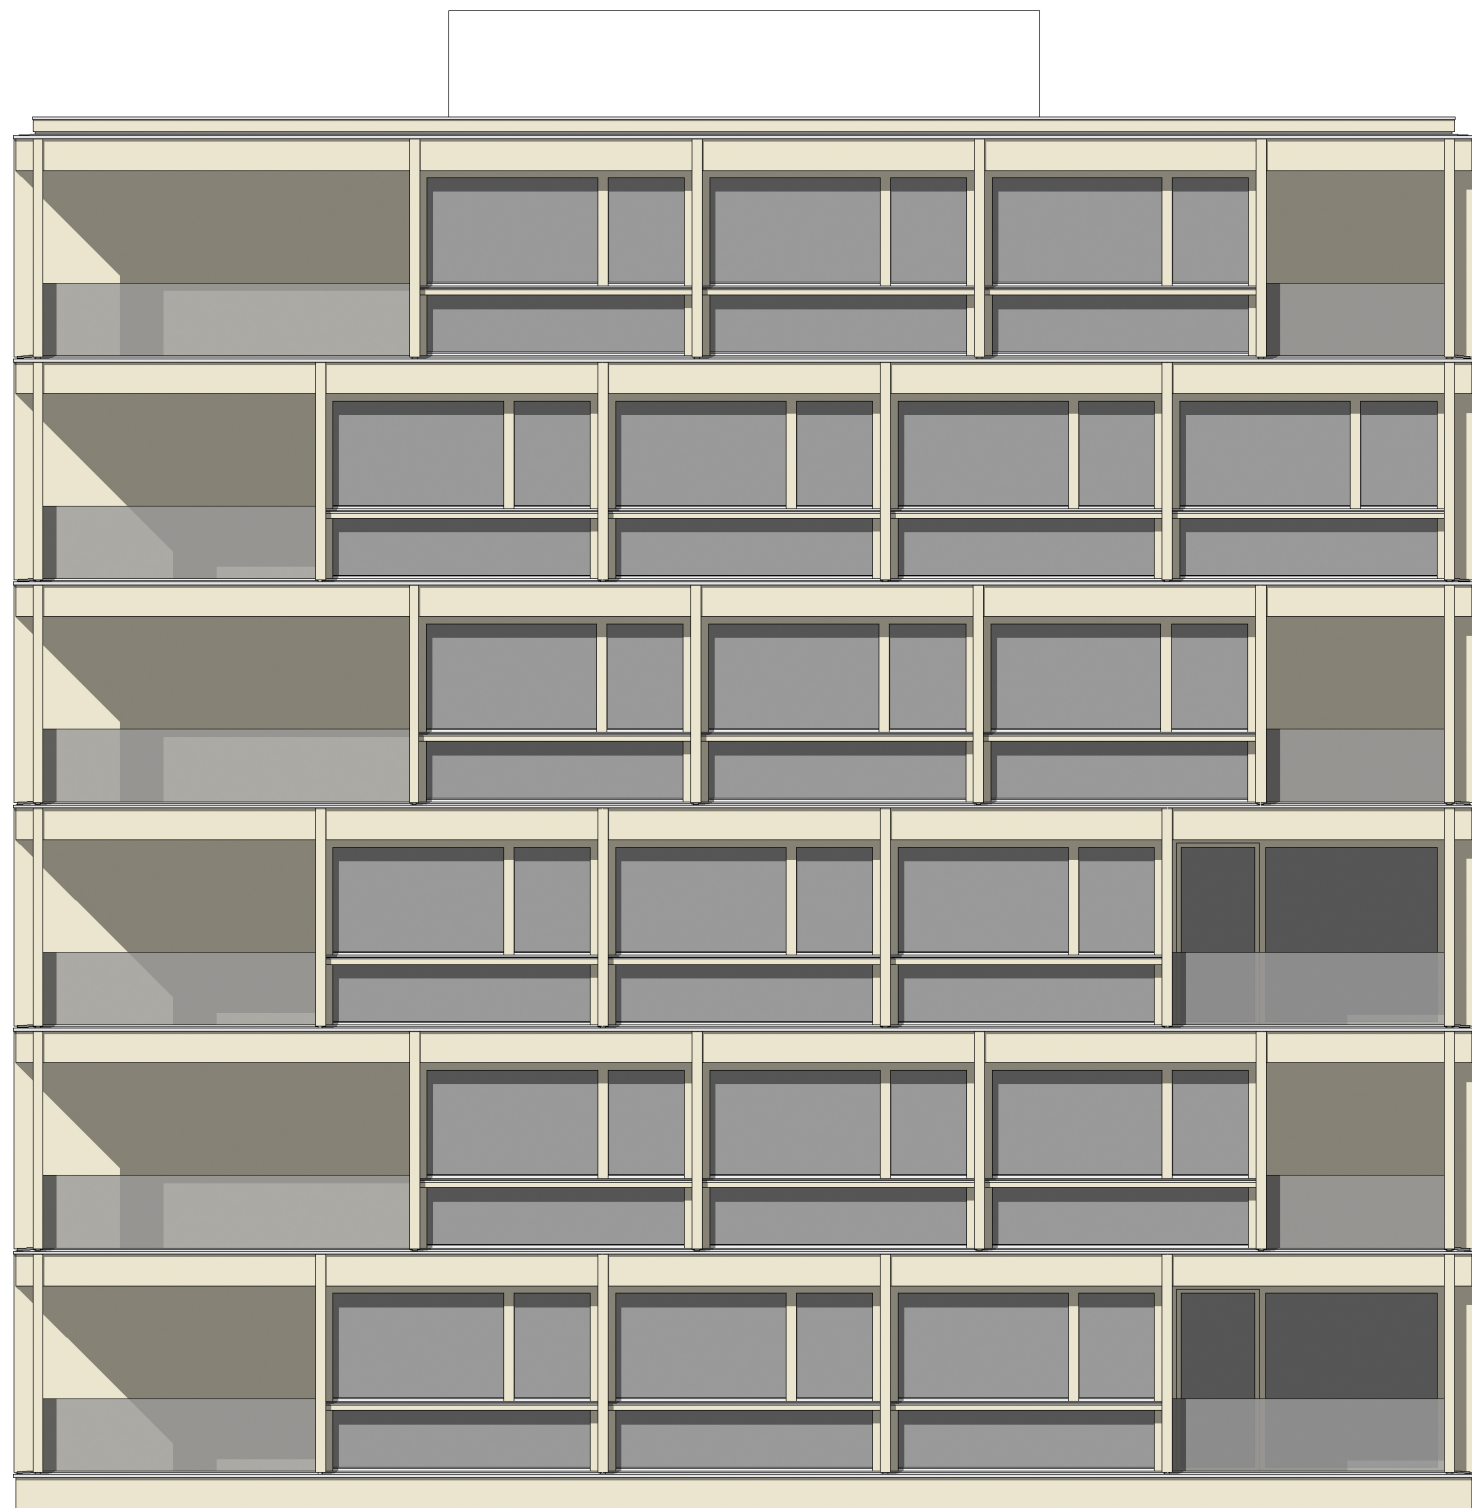

Fassade Ost | 1:100