


07. Detailansicht Südostfassade

Masstab 1:20

0 10 50 100 cm

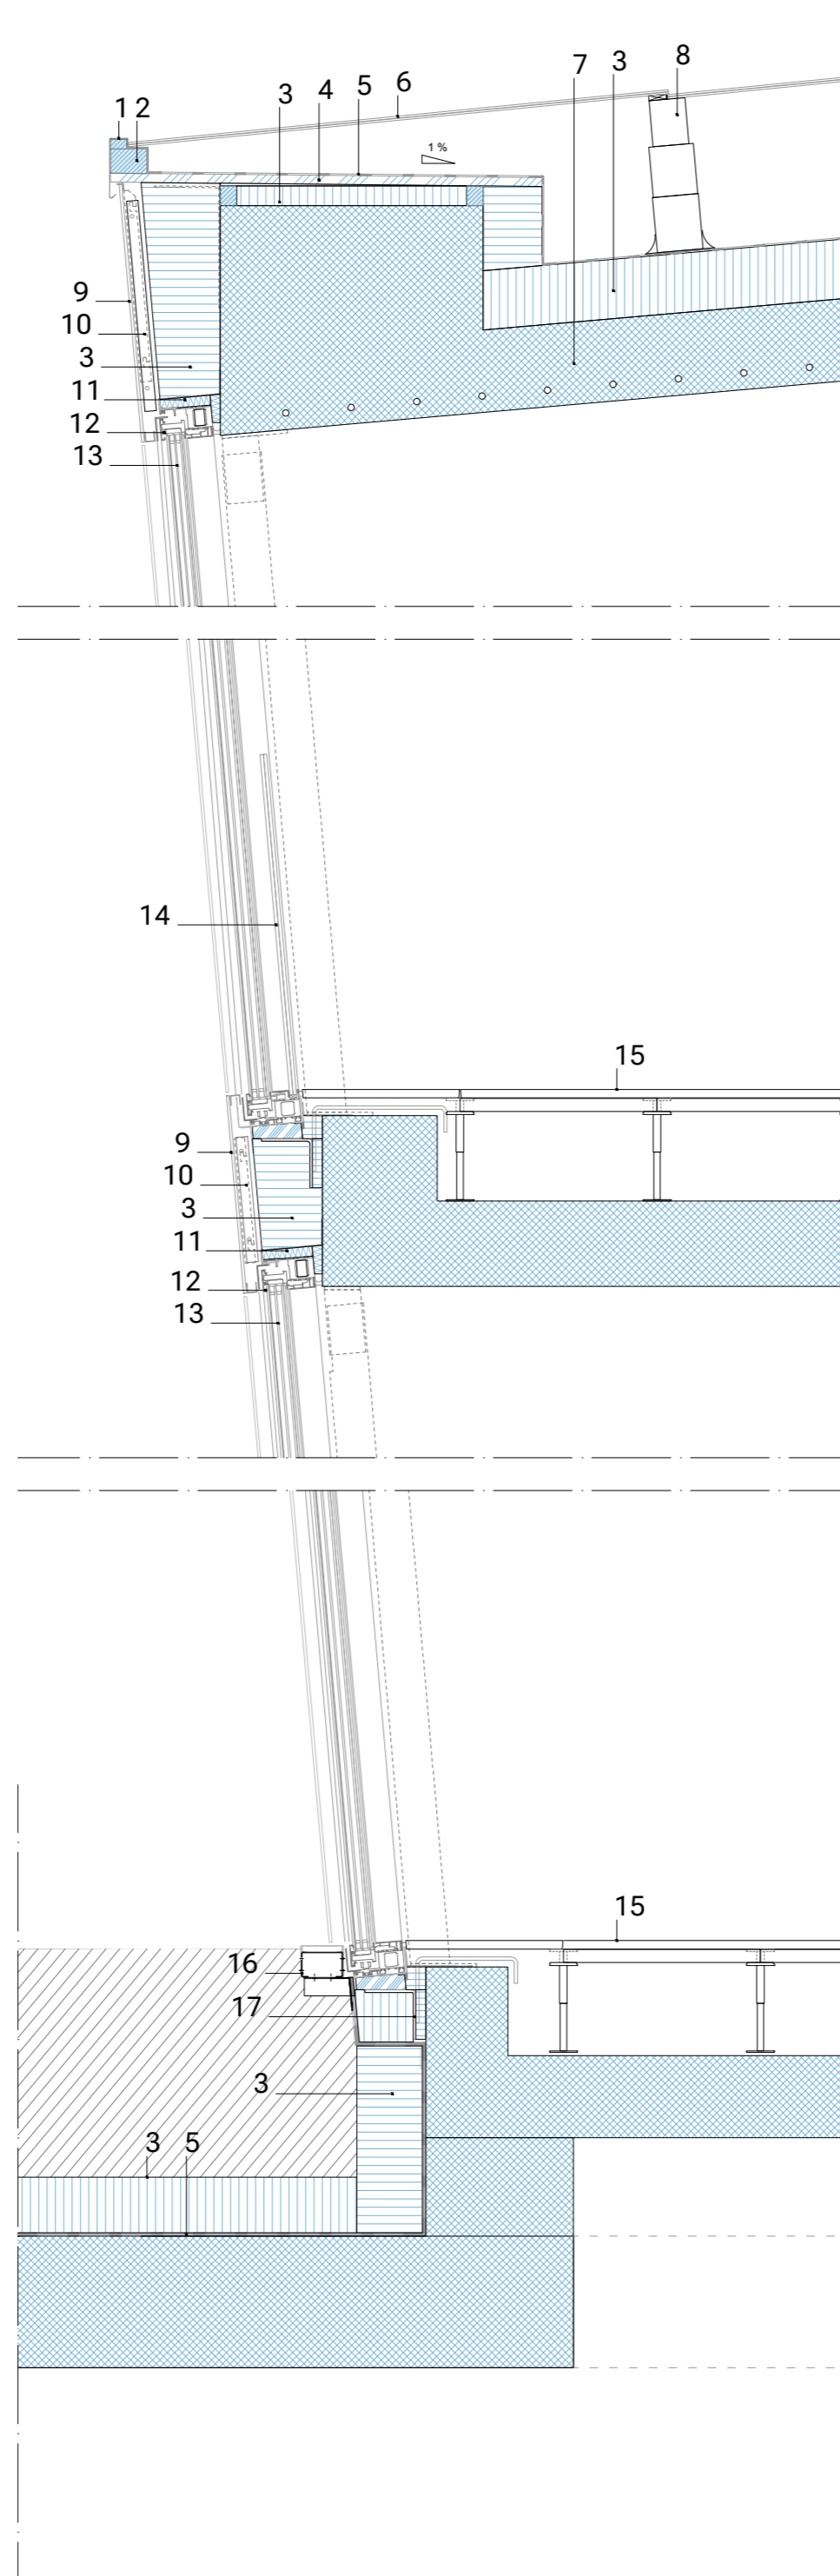

LEGENDE

1. umlaufendes Abdeckblech (aluminium lackiert)
2. Holzlatte
3. Dämmung (Polyurethan)
4. Ausrichteplatte
5. Abdichtung mit Bitumenpapier (2 Lagen)
6. begehbare und demontierbare PV-Verkleidungsplatte
7. thermoaktive Stahlbetondecke
8. verstellbarer Stützfuß
9. Verkleidung aus Emailglas
10. Unterkonstruktion Verkleidung
11. EPS-Streifen
12. Schieberahmen
13. elektrochromes Dreifach-Isolierglas
14. Glasbrüstung
15. Doppelboden mit Flächenheizung
16. Regenrinne (Edelstahl)
17. Stahlwinkel als Auflager
18. Steinmauer
19. Stahlbetonkonsole
20. L-Profil aus Stahl
21. Verkleidung aus Edelstahl
22. Trockenbauwand
23. Blechverkleidung
24. Fuge dichtungsfuge

bestehender Mauer

