


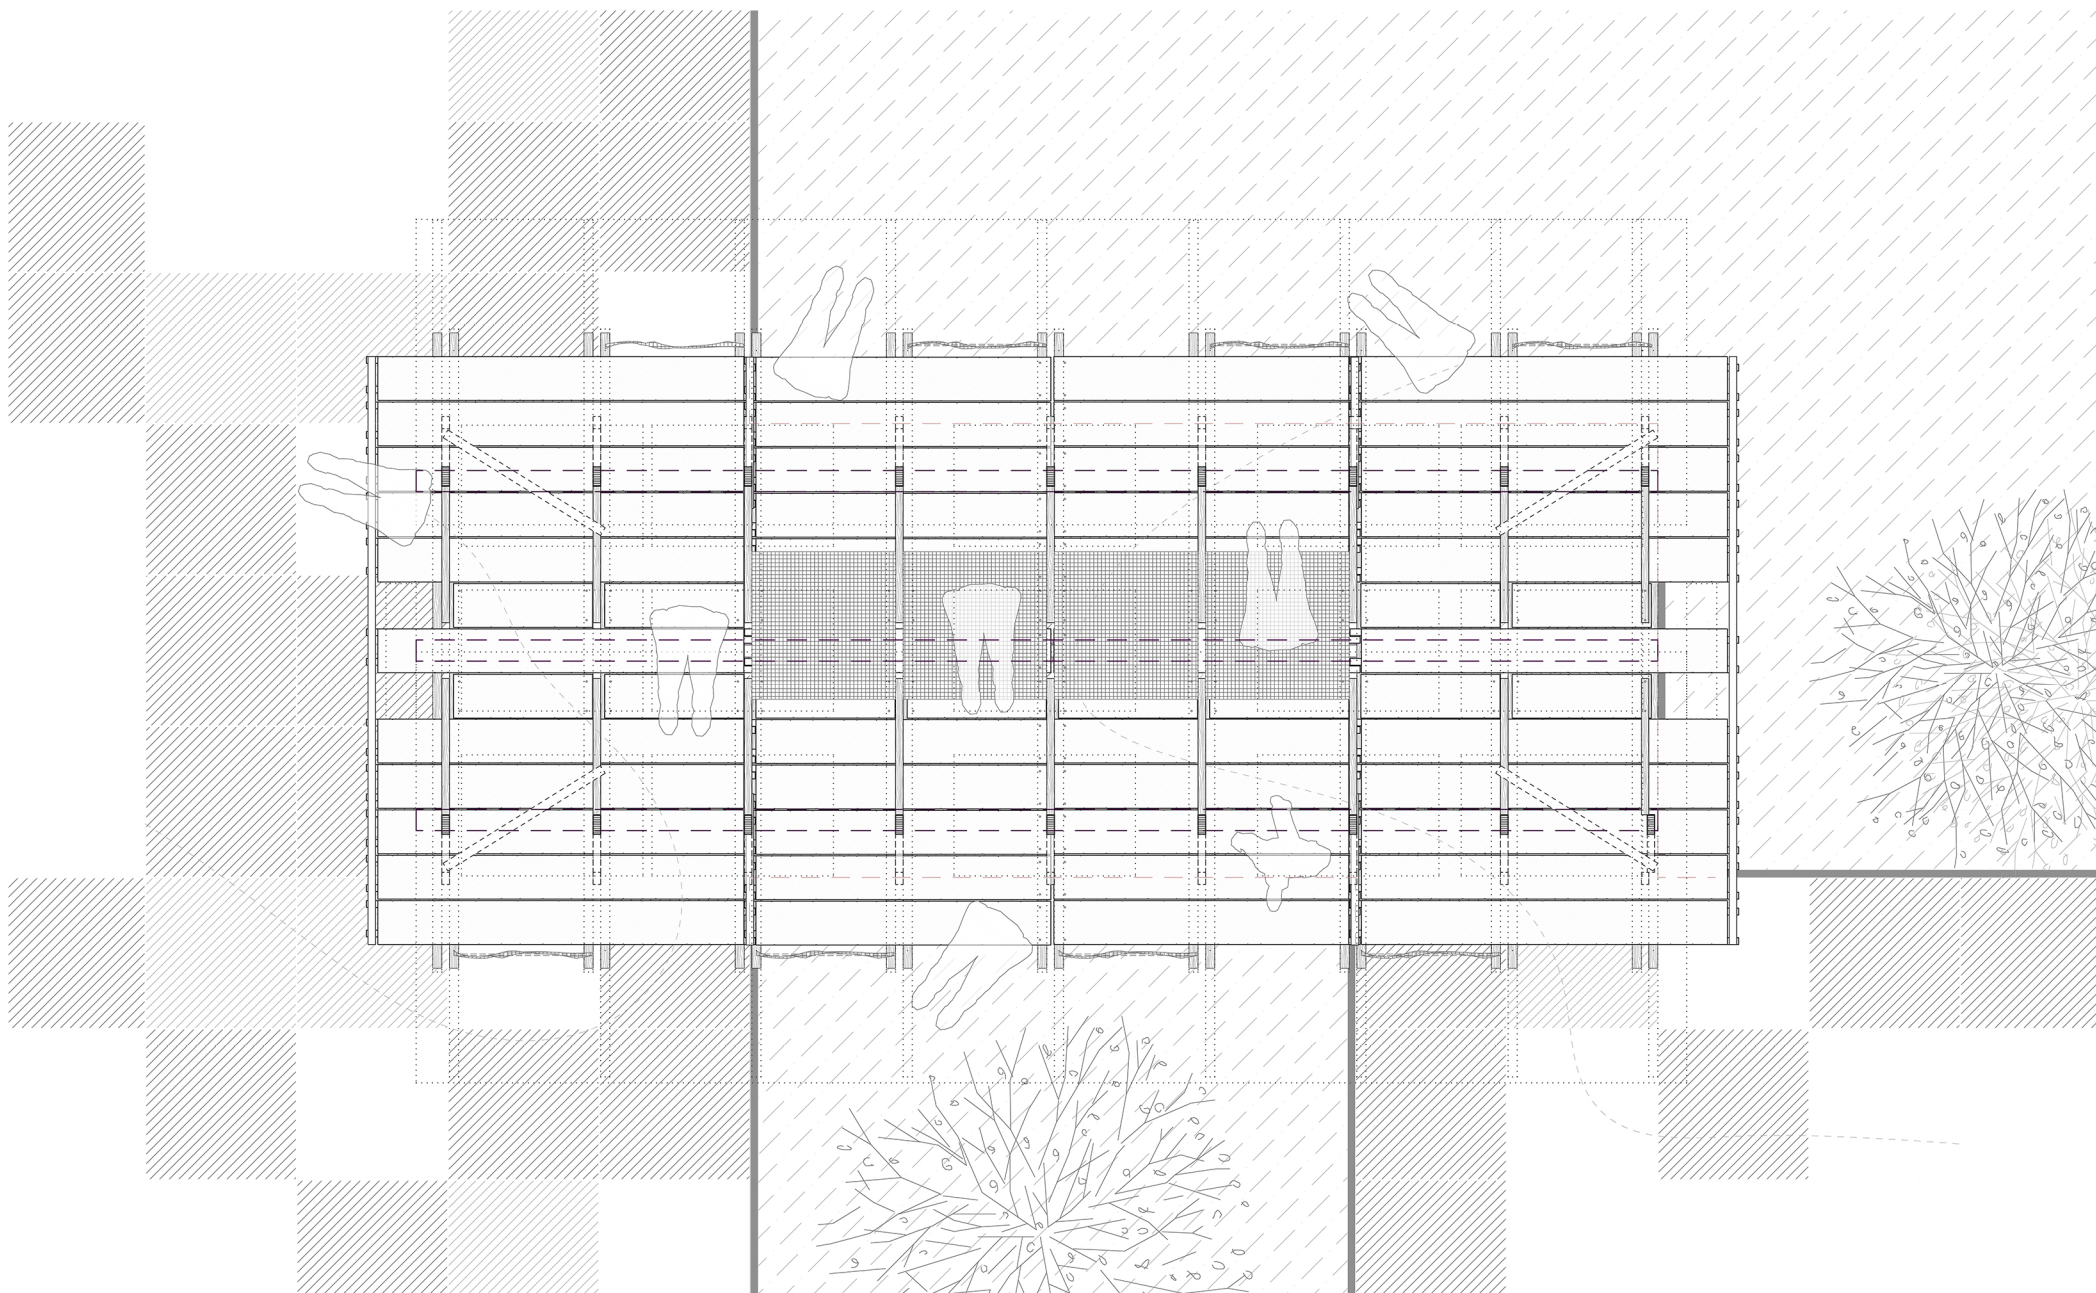

struktur «smetterling» | grundriss | 1:50
circular time lab | standort apothekegärtli luzern | 2026
Hochschule Luzern – Technik & Architektur | Institut für Architektur IAR