


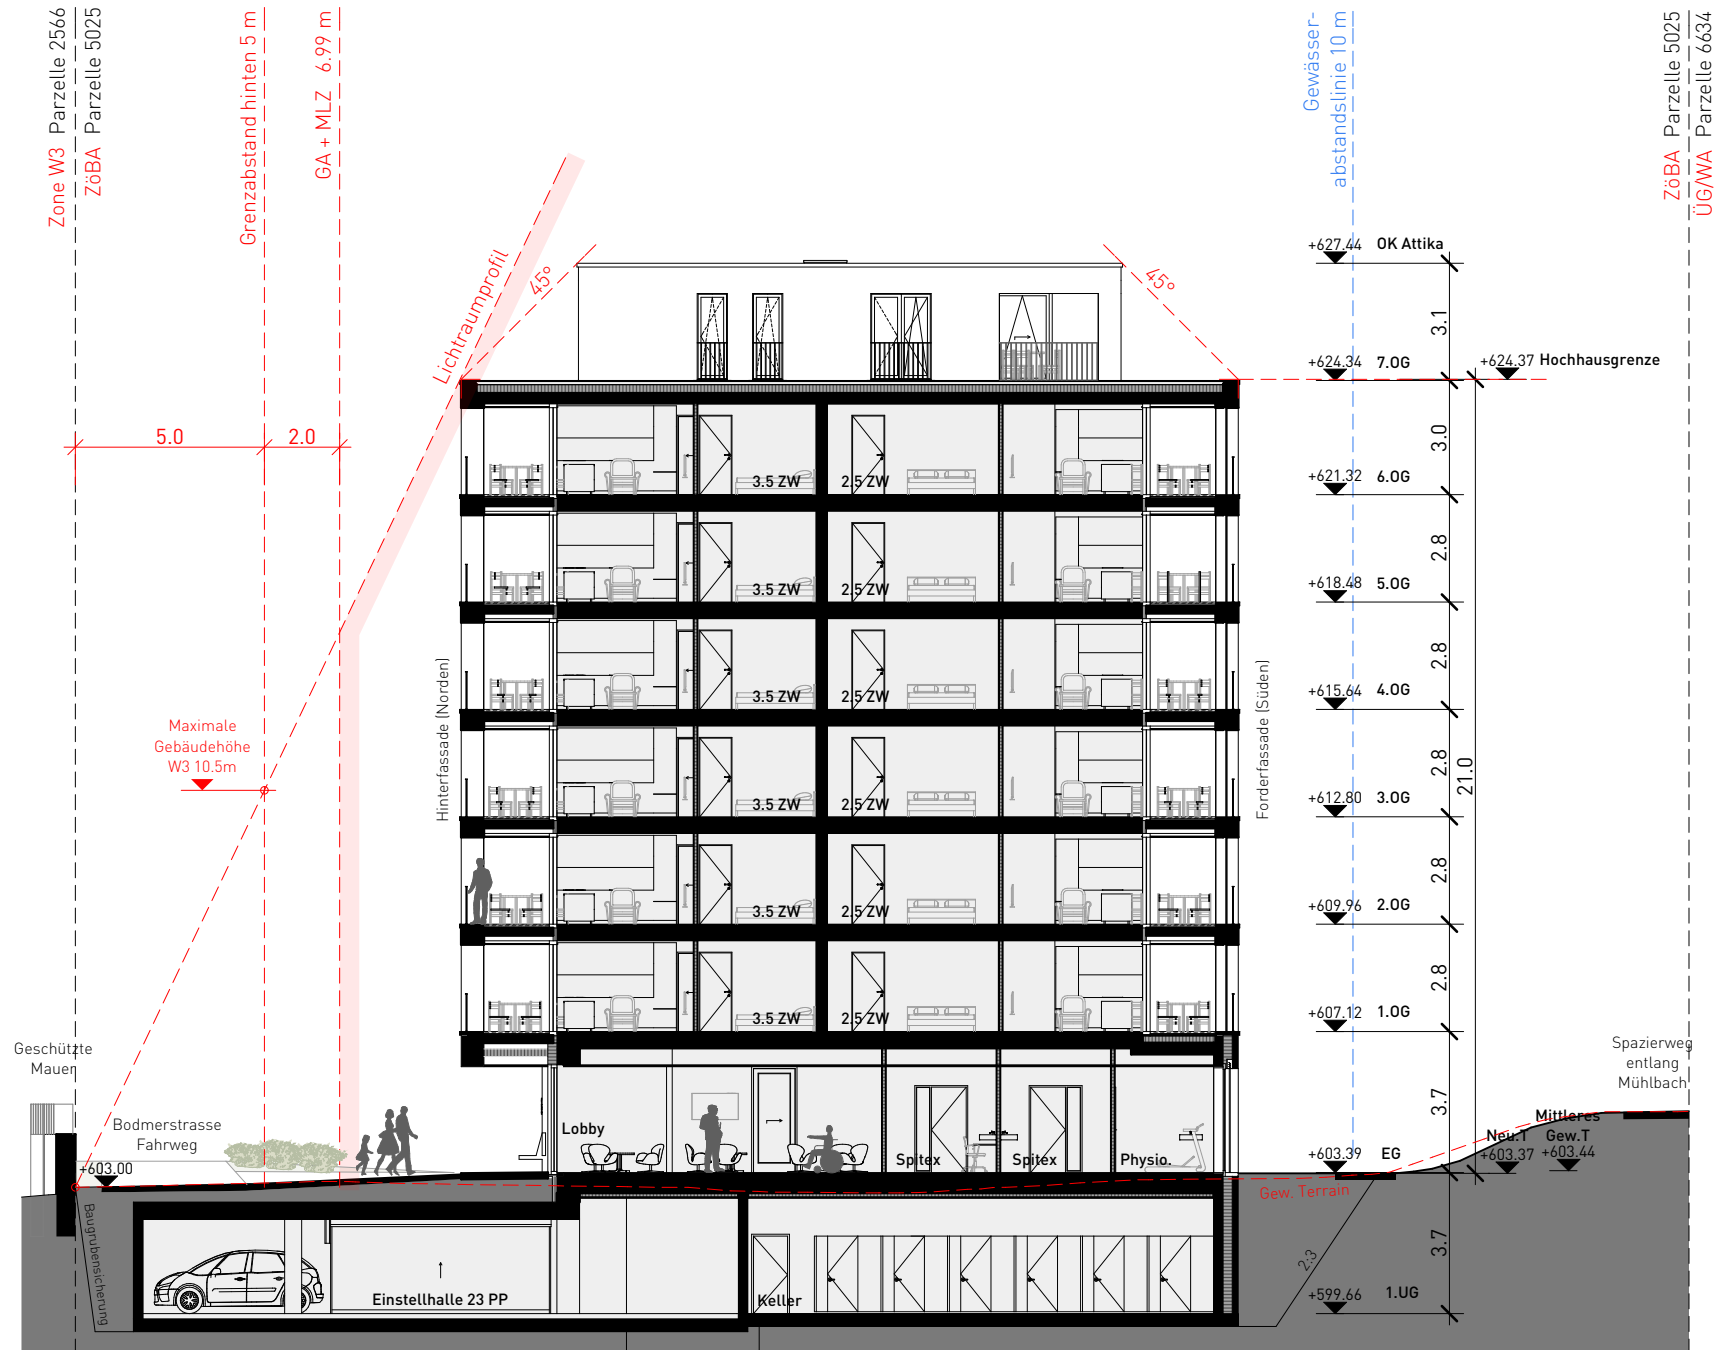

Haus am Mühlbach, Alterssiedlung Bodmer, Chur
 Baudokumentation | Querschnitt BB

M1:200

