




1804-Skizze Metallbauarbeiten Treppe

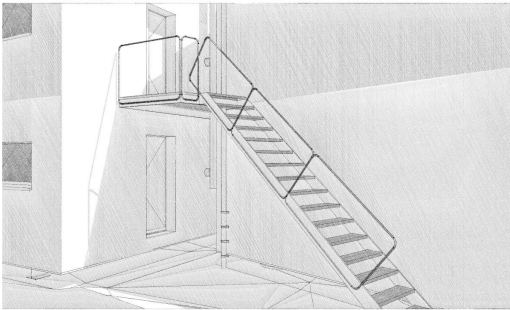


1804-Skizze Metallbauarbeiten Absturzsicherung HST

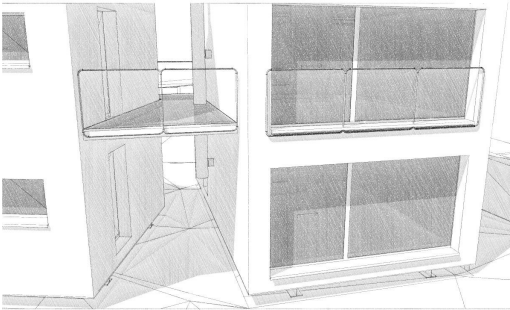



1. Ebene 2

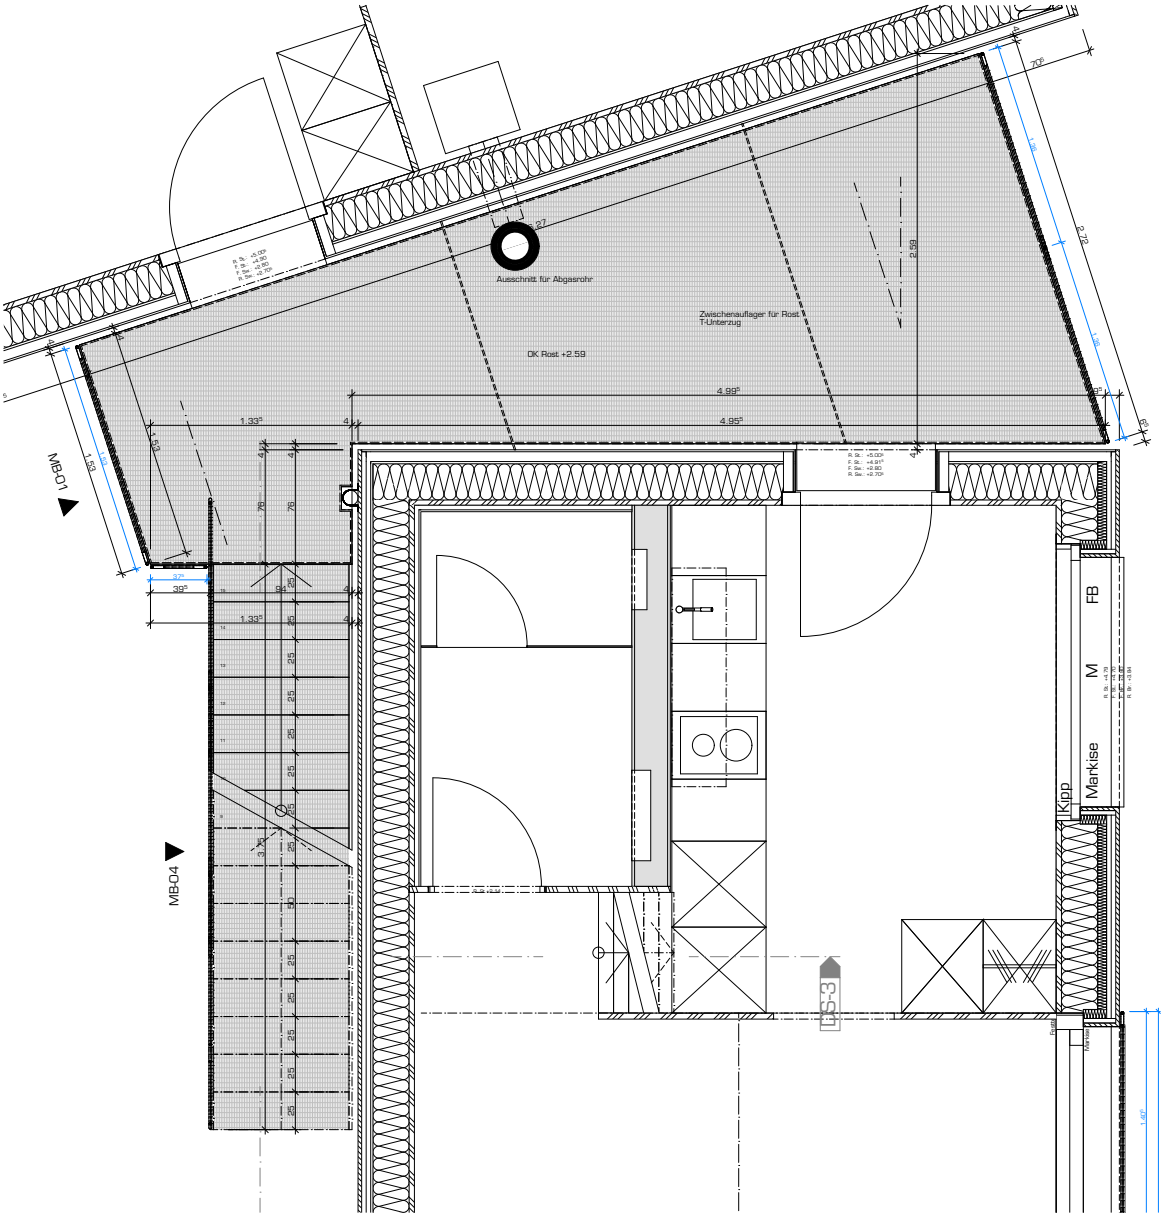


MB Details Befestigung

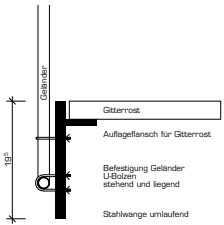


LSA Schnitt Eingangstür

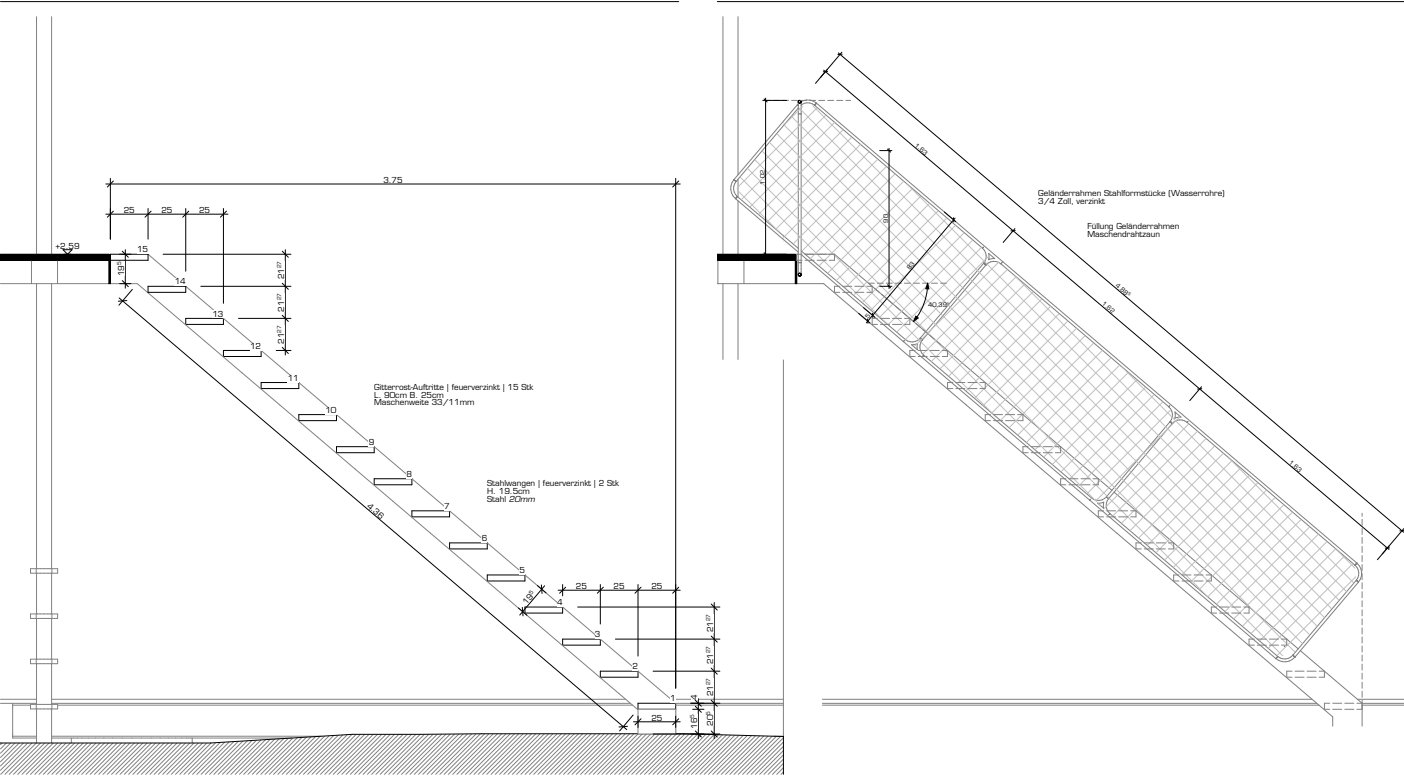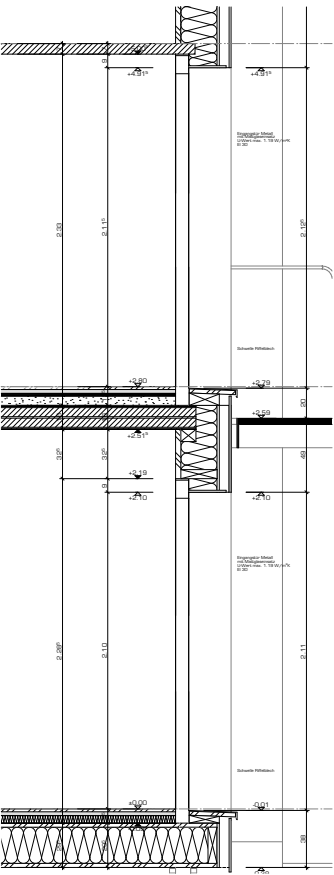

MB-01 Absturzsicherung Plattform nord

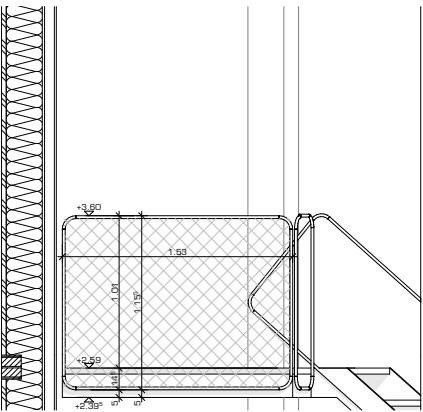

MB-03 Absturzsicherung HST A

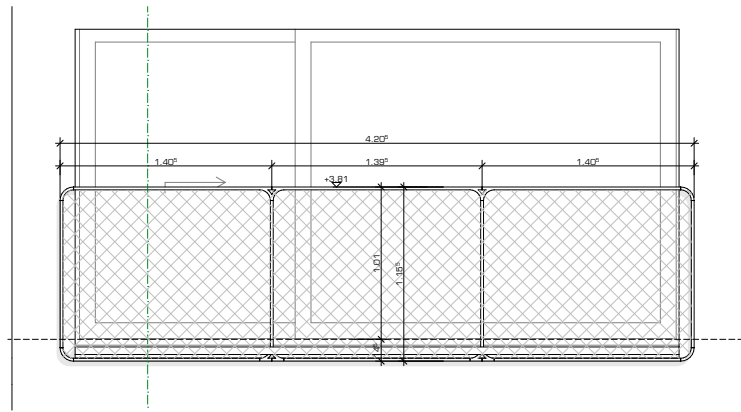

MB-02 Absturzsicherung Plattform süd / HST B

