


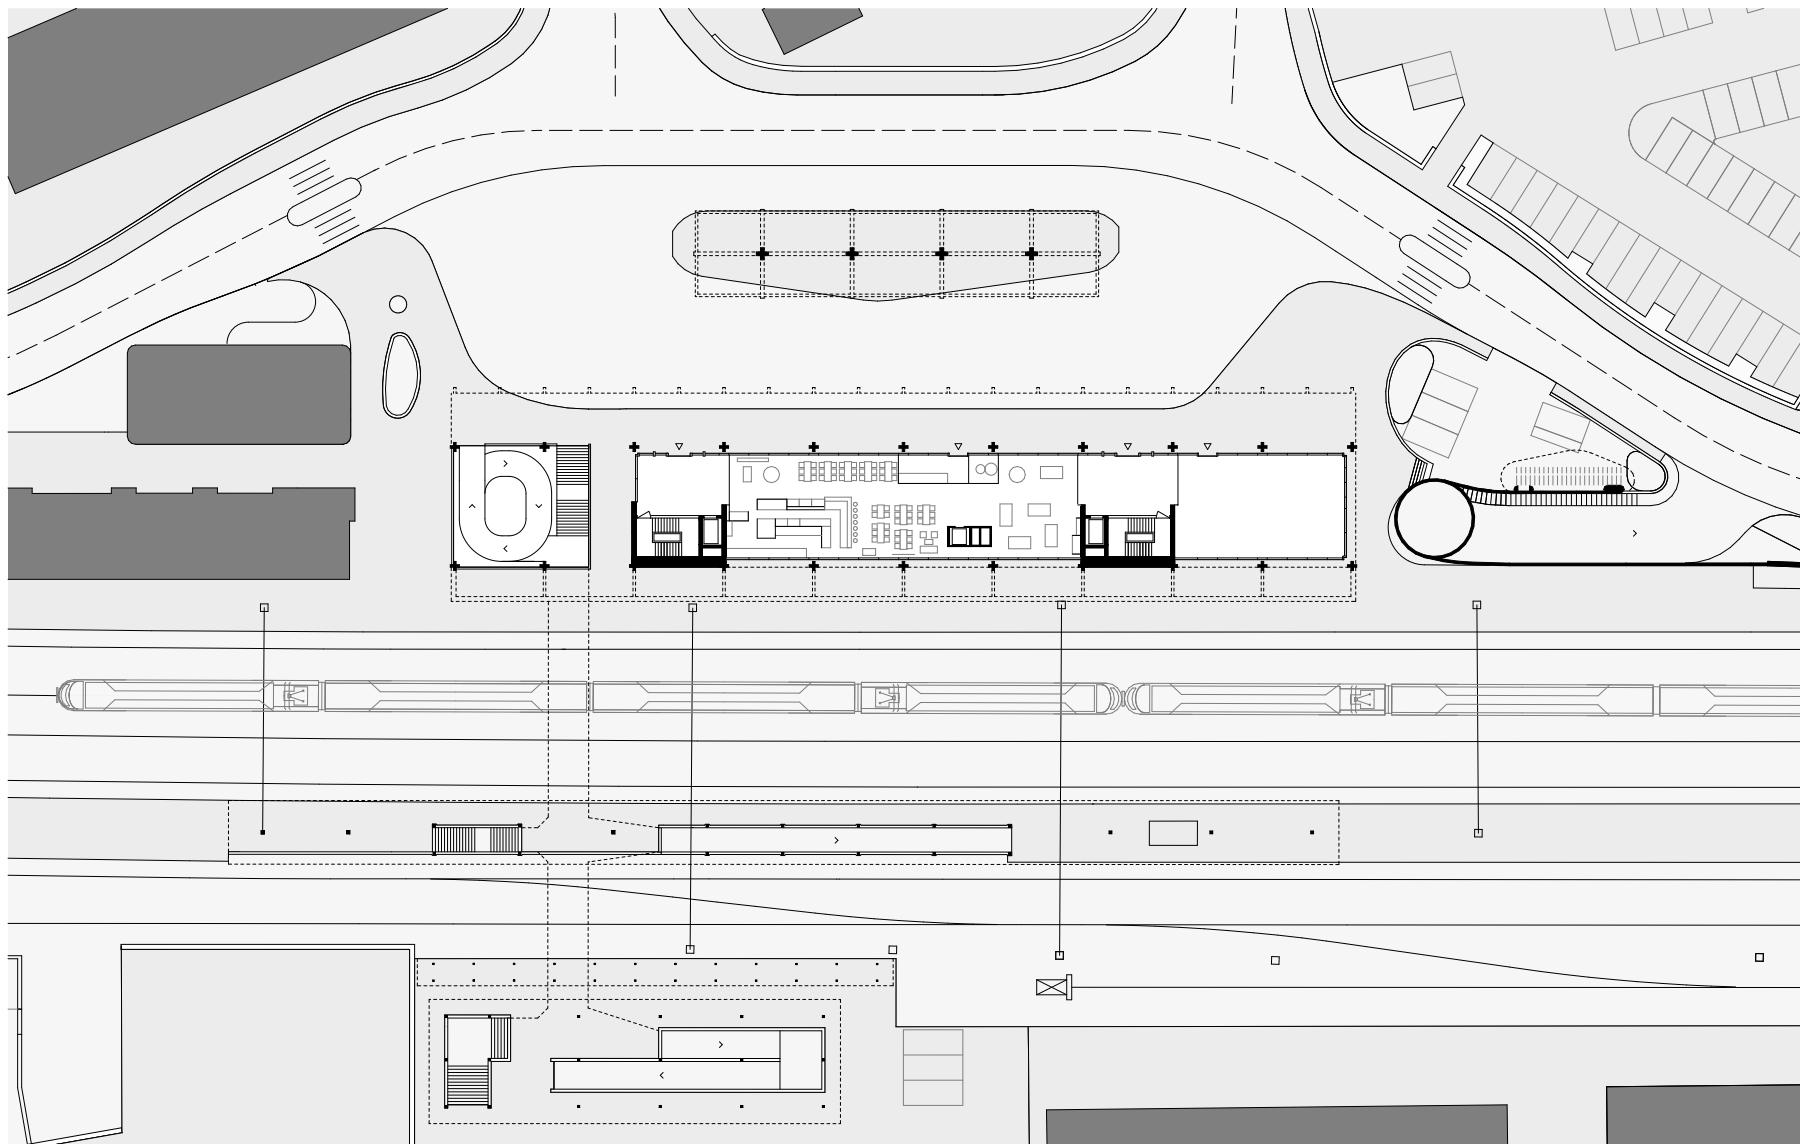

# **BAHNHOFSGEBÄUDE ALTDORF**

ERDGESCHOSS M 1 : 750

BUCHNER | BRÜNDLER | ARCHITEKTEN | AG |  
 UTENGASSE | 19 | CH - 4058 | BASEL |  
 TEL : +41 '61 '306 '30 '00 | FAX : +41 '61 '306 '30 '01 |  
 MAIL@BBARC.CH | WWW.BBARC.CH |