



Elévation

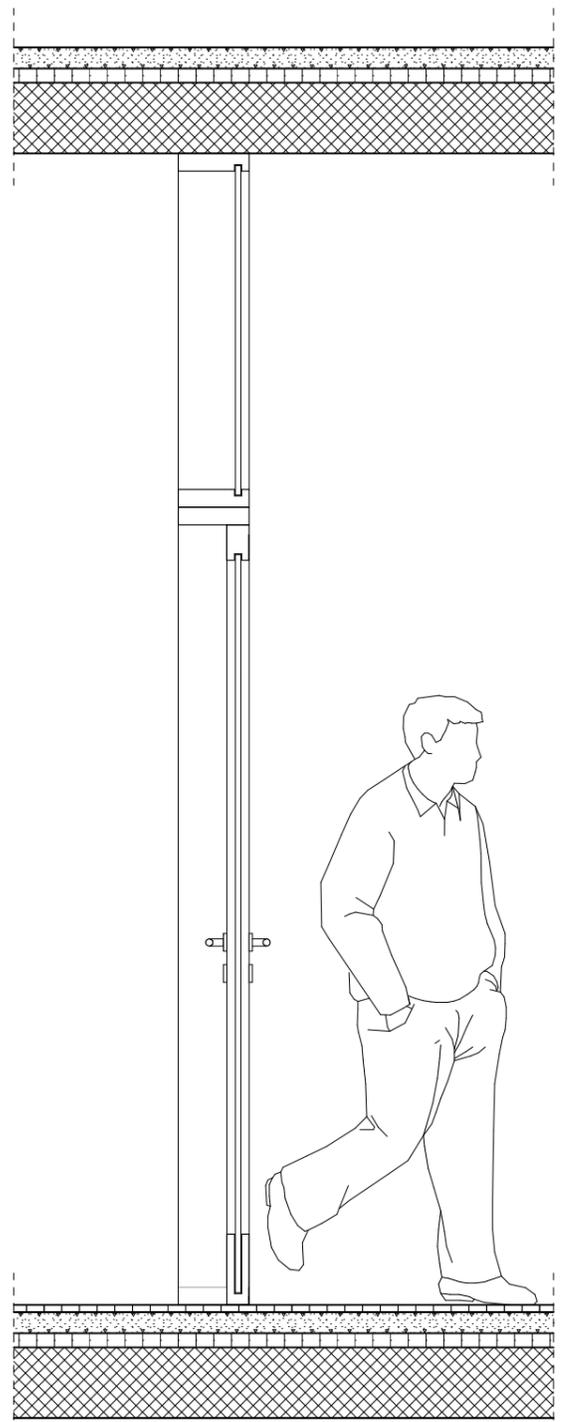

Coupe

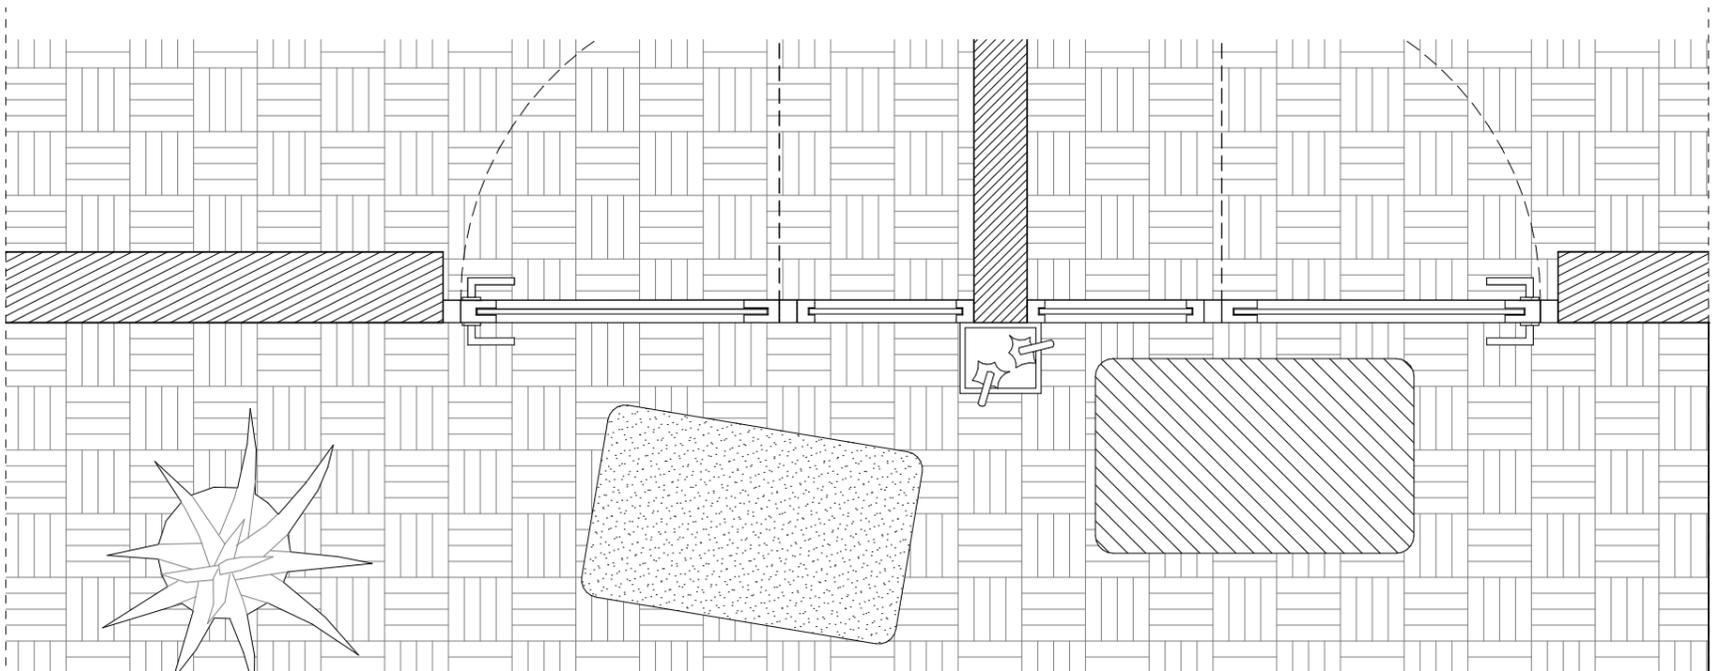

Plan