


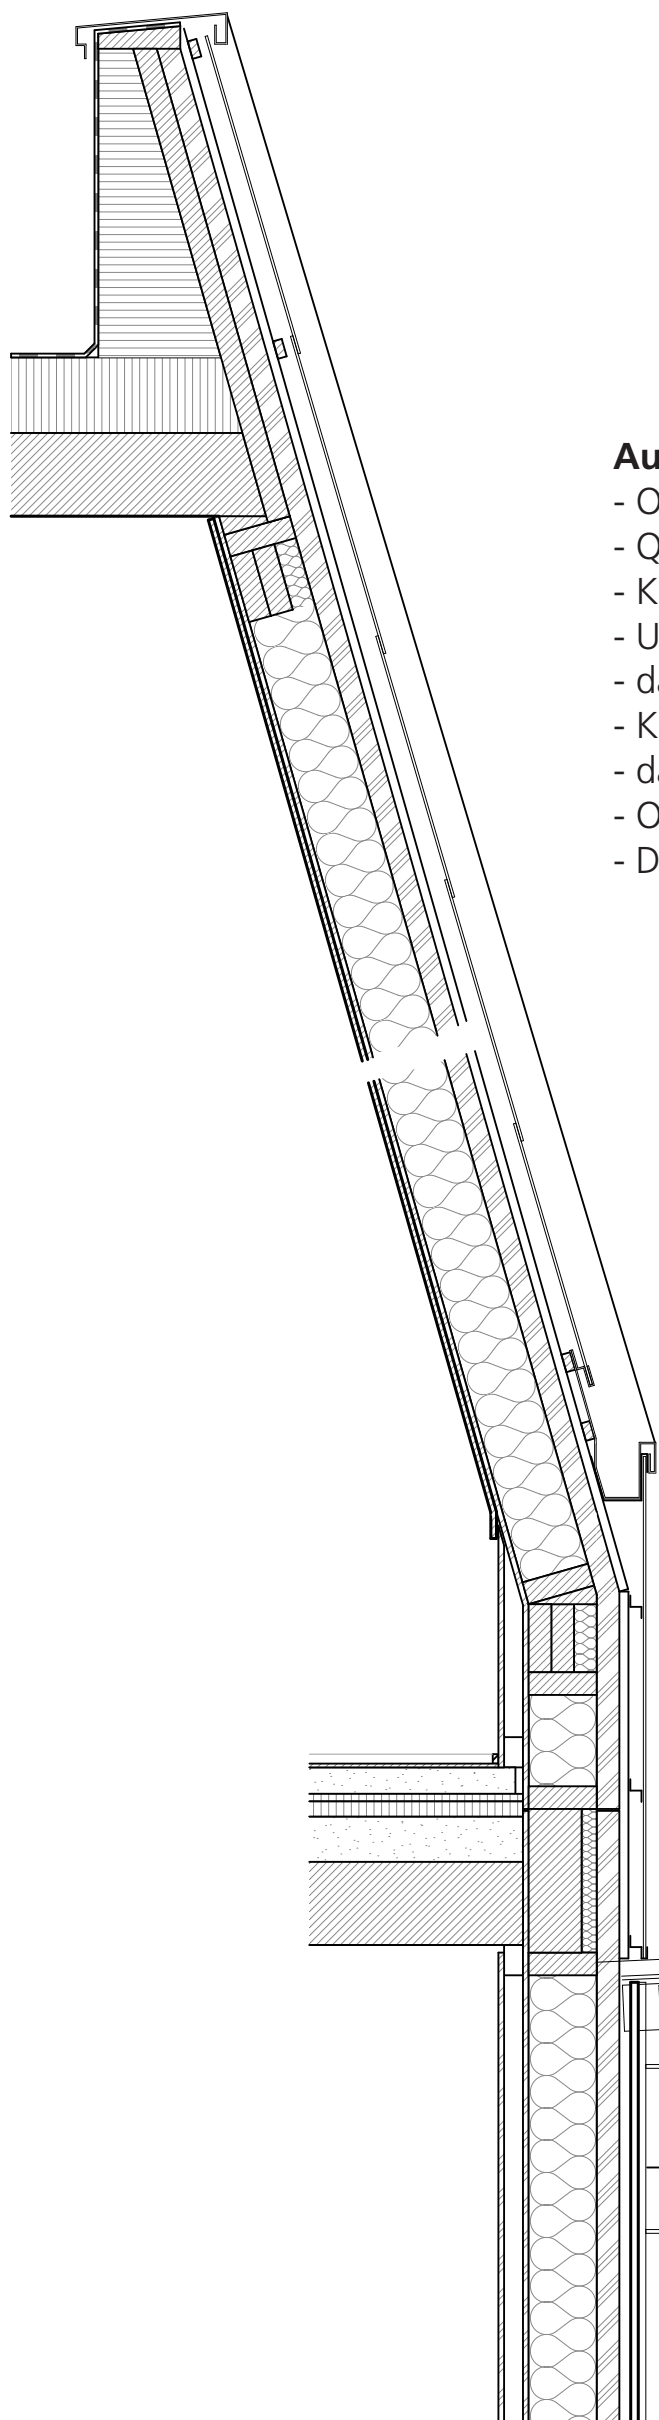

Aufbau Steildach Mansarde

- Ondapress 36 / PV
- Querlattung 60 mm
- Konterlattung 60 mm
- Unterdachfolie
- dazwischen Flumroc Disco 60 mm
- Konstruktion 220 mm
- dazwischen Dämmung
- OSB/3 (Luftdichtigkeitsschicht) 15 mm
- Dreischichtplatte 19 mm

Aufbau Geschossdecke

- Bodenbelag 15 mm
- Unterlagsboden 80 mm
- Trittschalldämmung PS81 20 mm
- Trittschalldämmung Mineralwolle 30 mm
- gebundene Schüttung 85 mm
- Massivholz 140-200 mm

Aufbau Aussenwand

- Schalung Vertikal N+K 24 mm
- Hinterlüftungsrost 2x30mm
- Fassadenbahn
- Flumroc Dissco 60 mm
- Konstruktion 180 mm
- Flumroc DP1
- OSB/3 (Luftdichtigkeitsschicht) 15 mm
- Installationsrost 50 mm
- dazwischen Flumroc DP1
- Gipsfaserplatte 12.5 mm

