



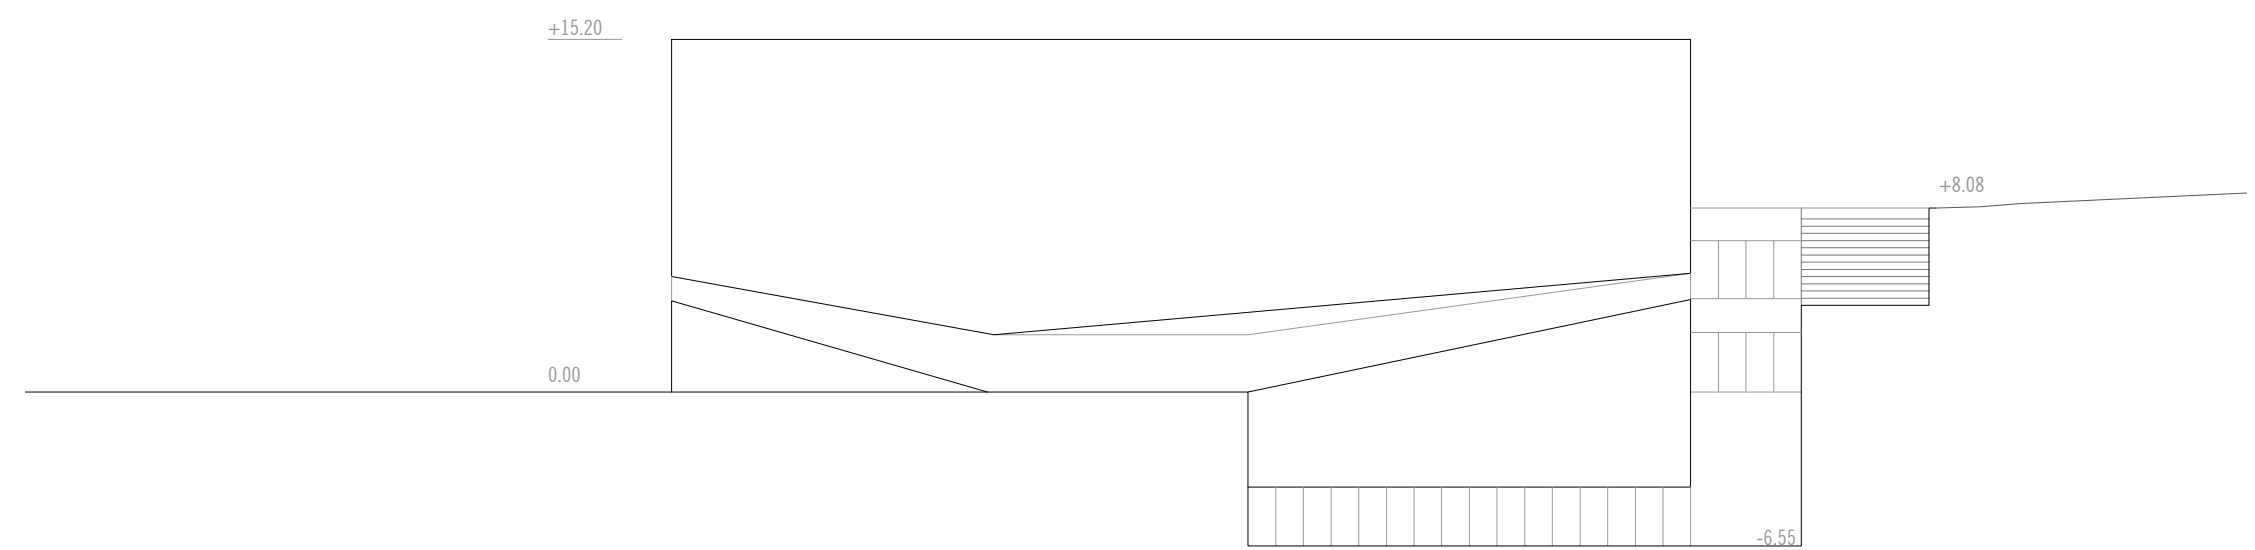

élévation est

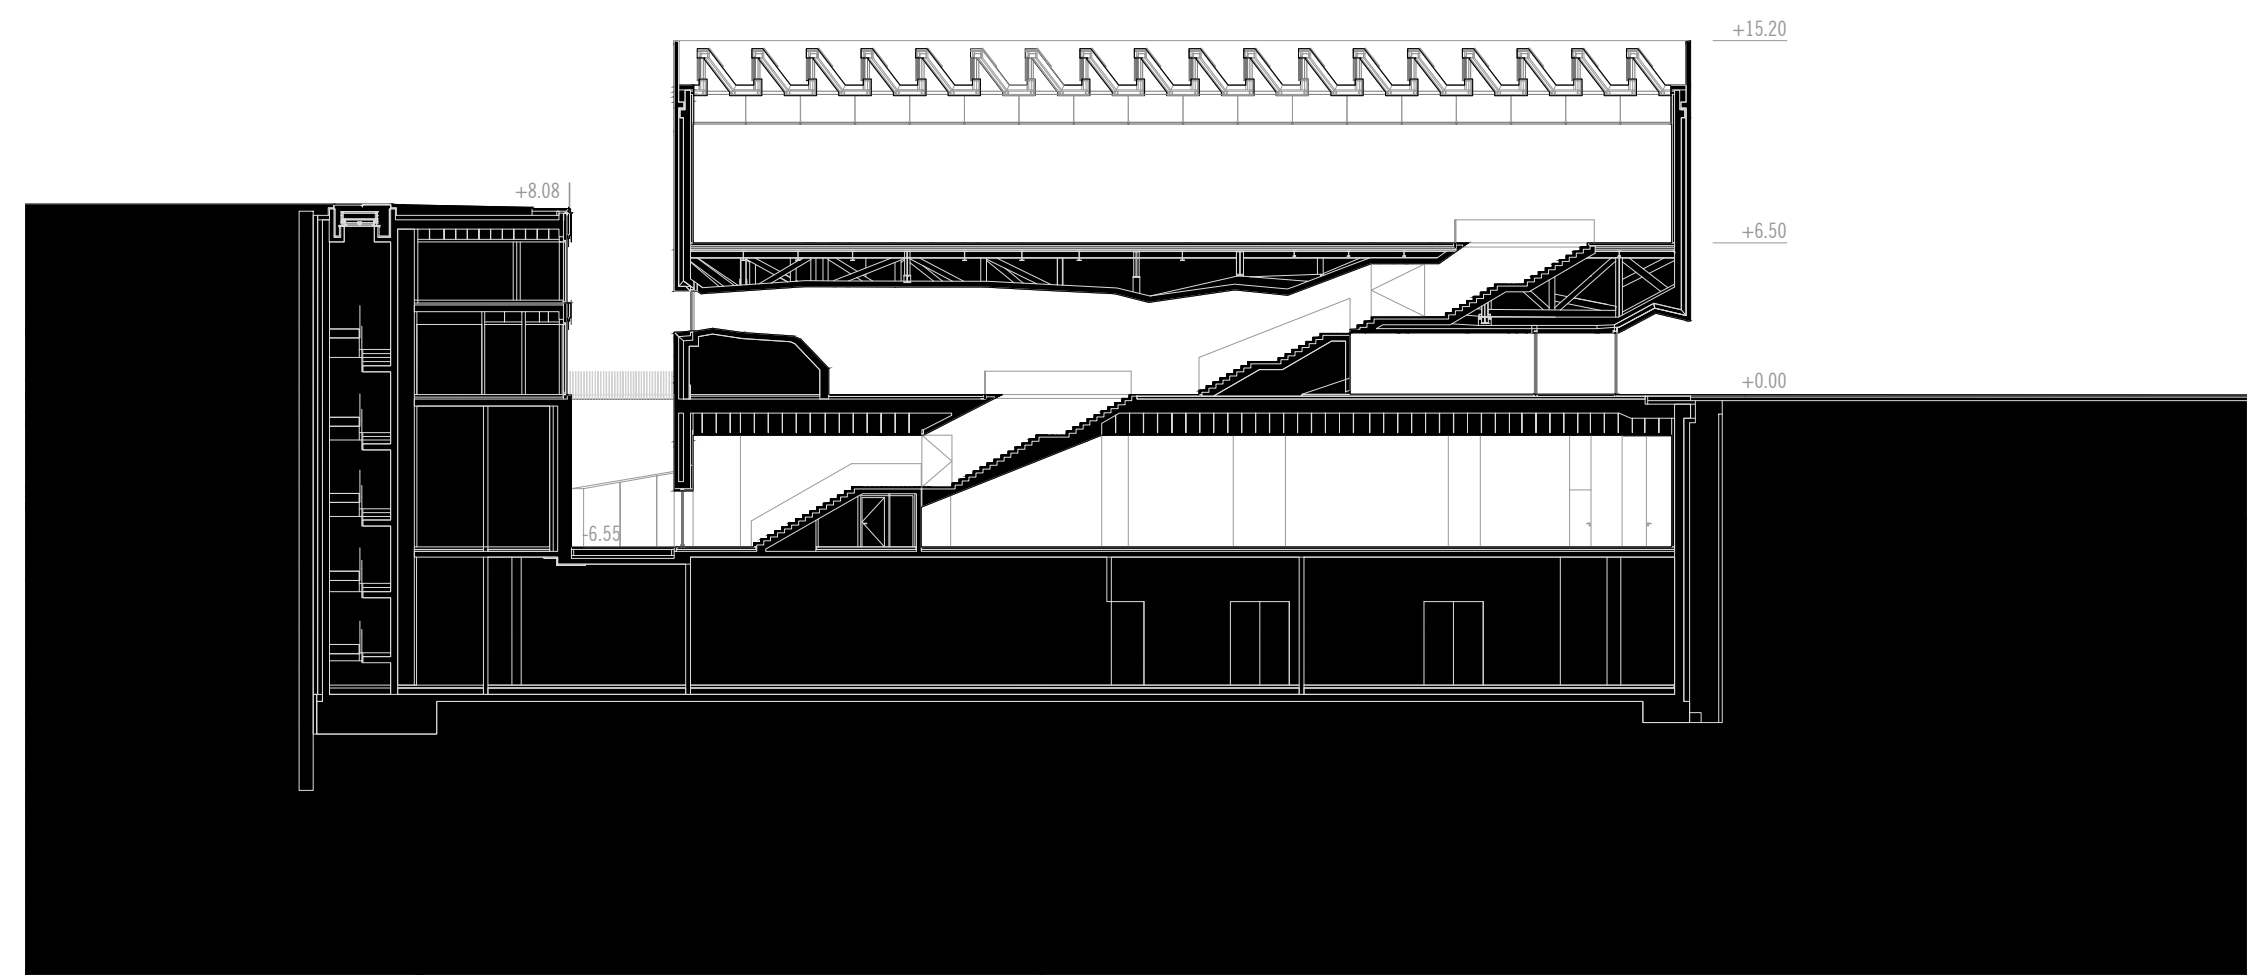

coupe B