


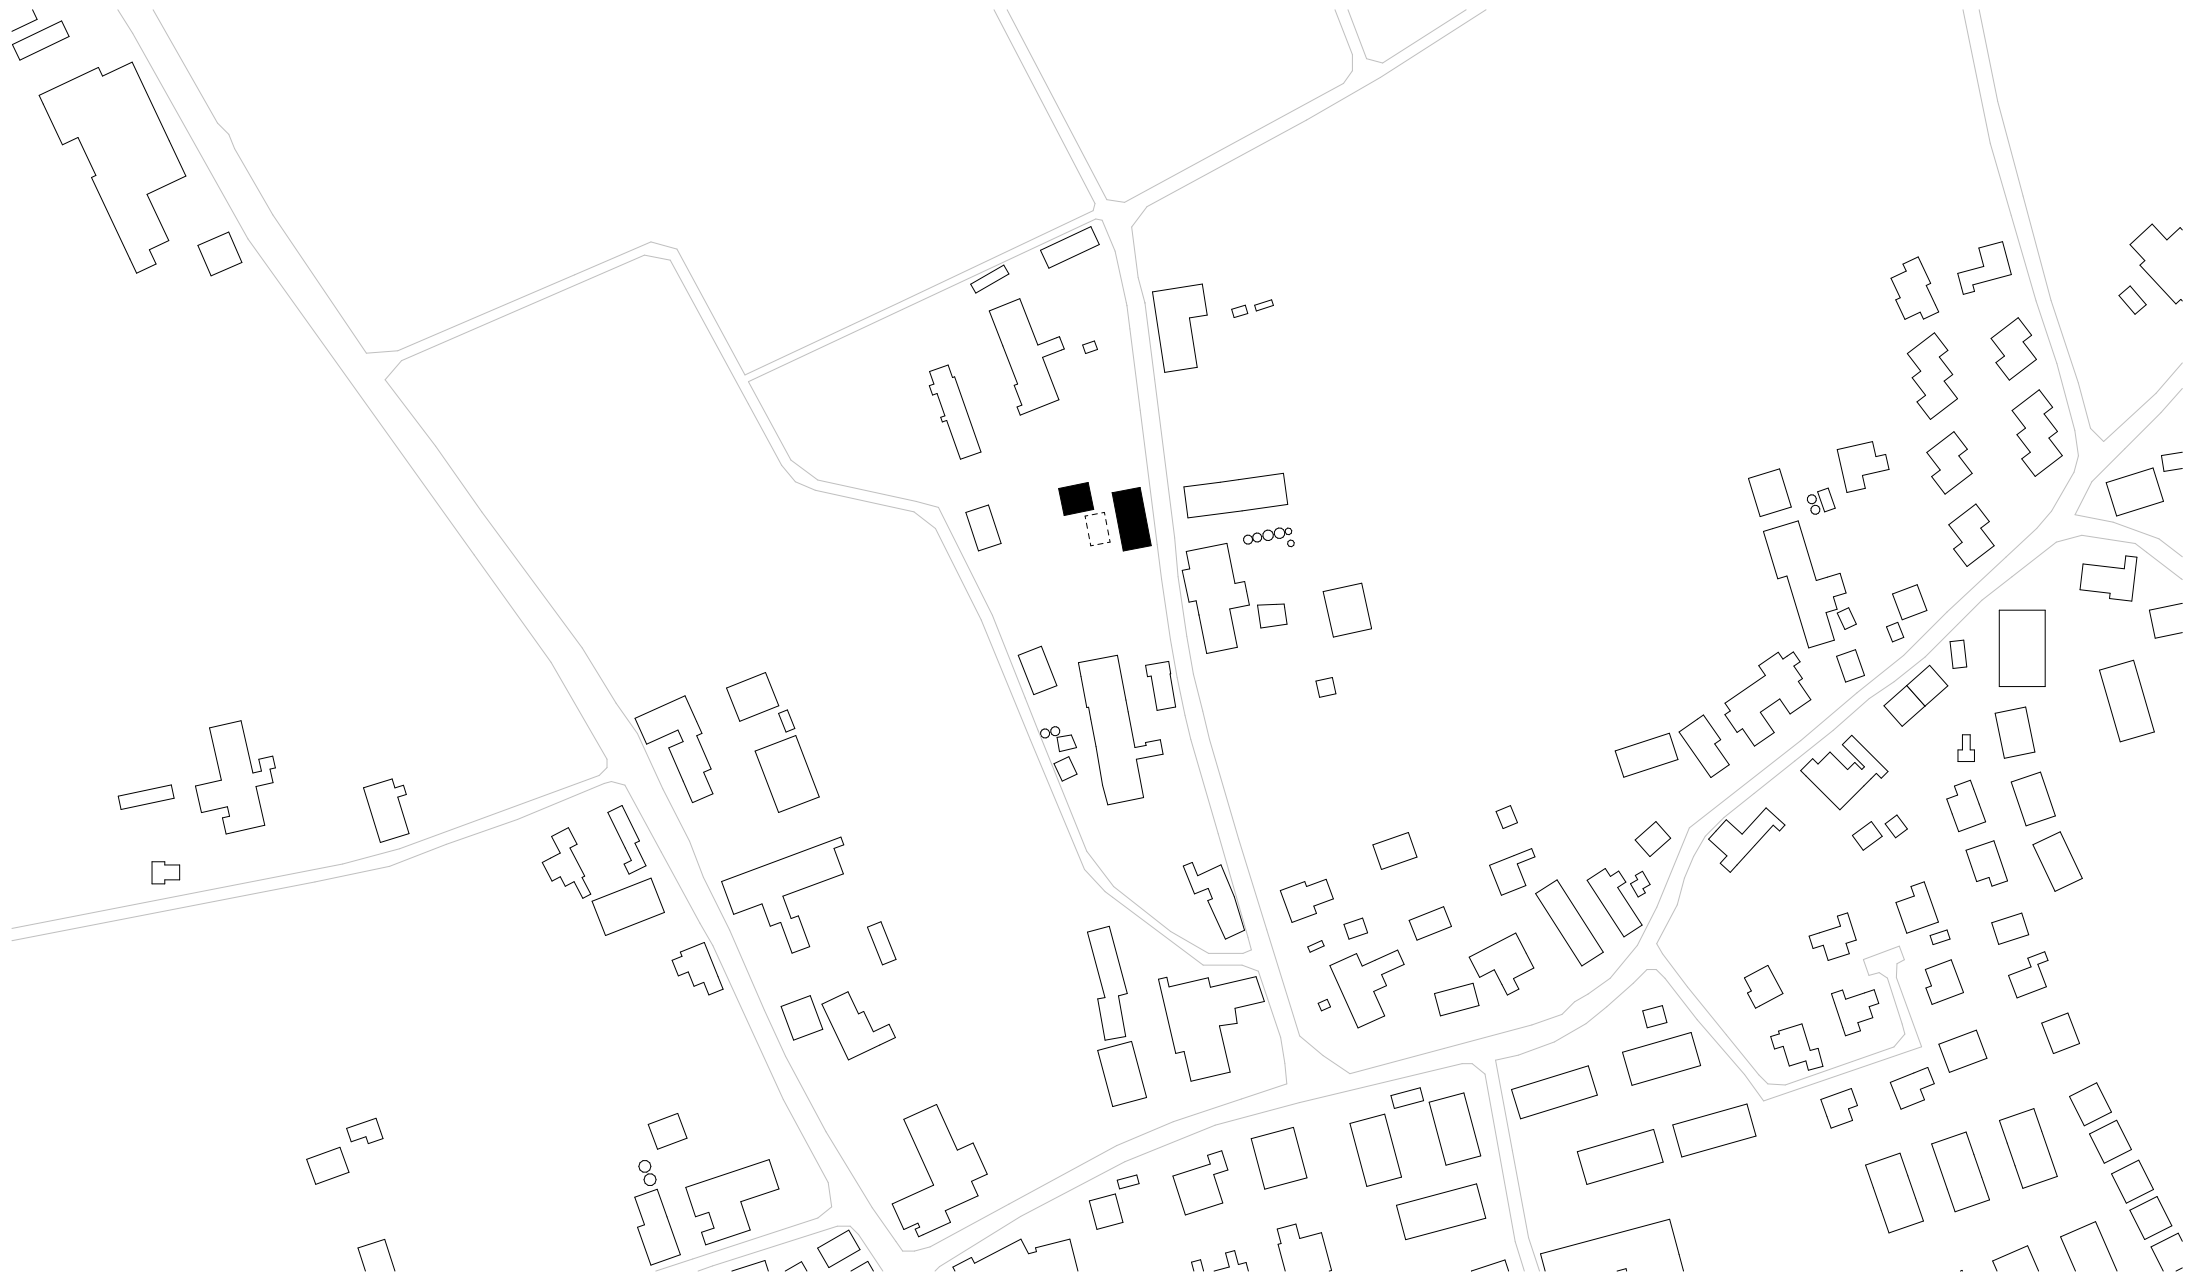

SCHWARZPLAN / SITUATION

M 1:2'500

KYMA
ARCHITEKTUR UND OBJEKTE



UM- UND AUSBAU BAUERNHAUS GÄSSLI