


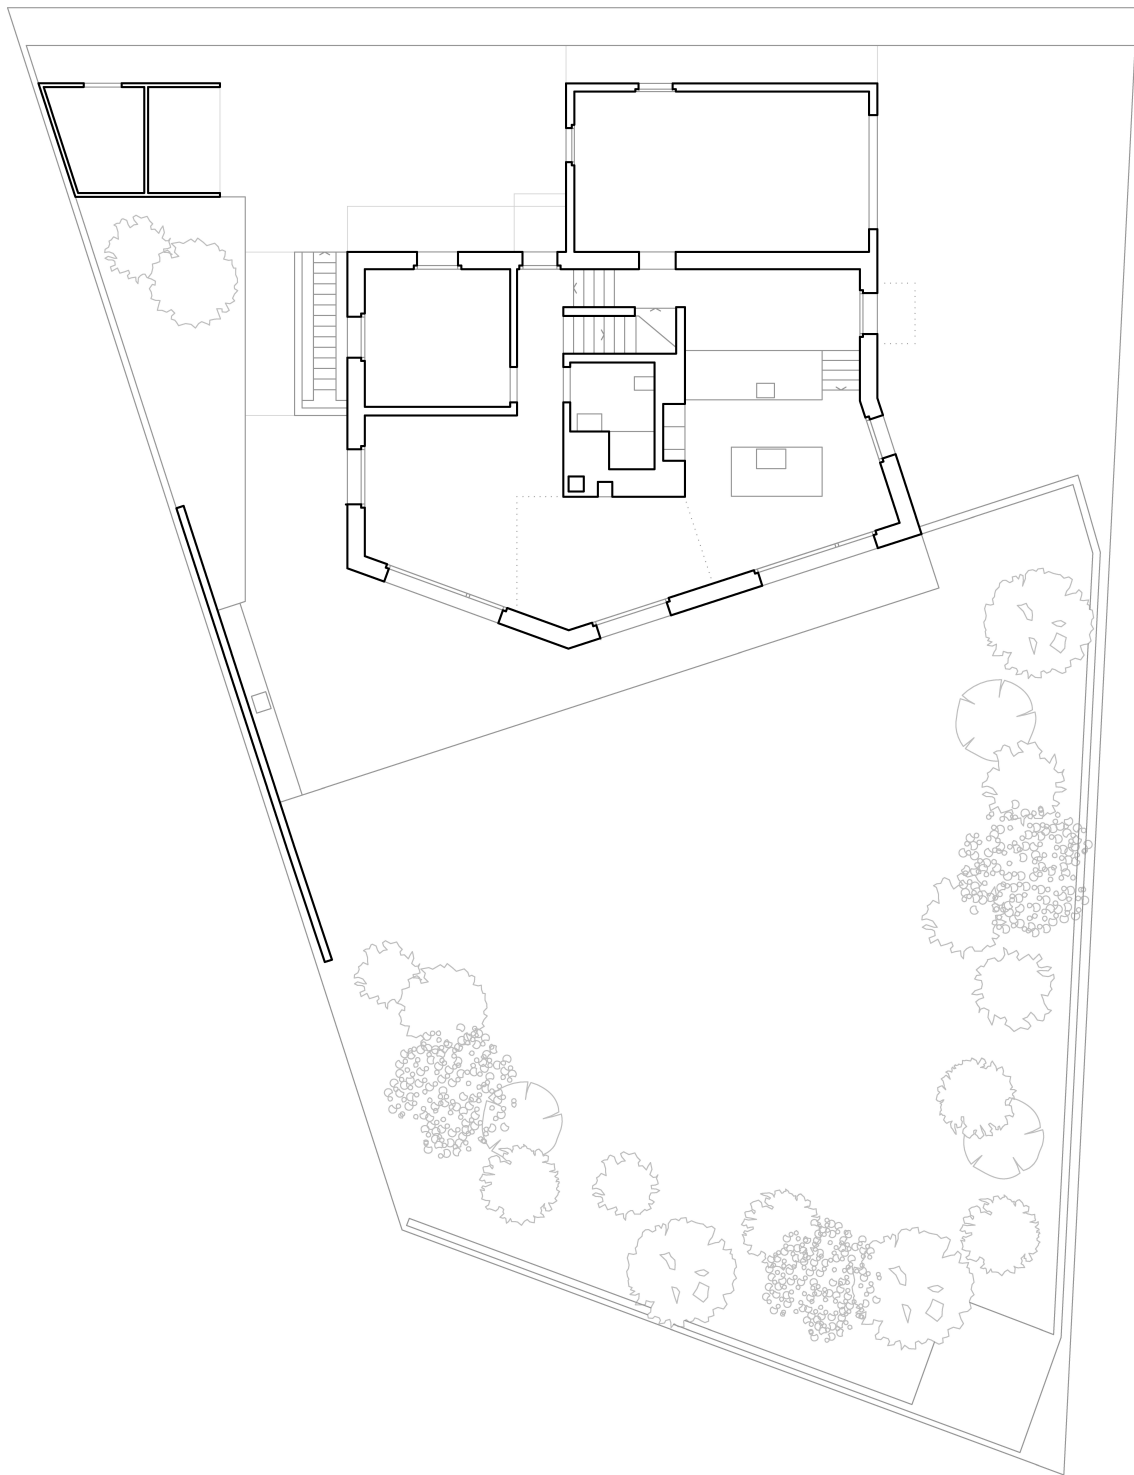

Haus Findling

Samuel Seiler
Architekt MSc ETHZ
www.samuelseiler.com

Erdgeschoss 1:200

