



Beschrieb Schreinerarbeiten und Ausstattung Gemeidnesaal

2 TÜR MIT KLAPPE (PARKRAUM MOBILE TRENNWAND)

Rückwand	Multiplexplatte Eiche 10 mm
Seitenwände	Multiplexplatte Eiche 20 mm
Tür	Mehrschichtplatte Eiche 25 mm Isover Thermo-Plus 30 mm Pfosten BxT 50x100 mm, Riegel HxT 50x100 mm, Riegel unten HxT 40x100 mm mit umlaufenden Hartholzeinleimer, inkl. eingefrästen Anschlag in Pfosten nicht sichtbar gebandet mit magnetischen Druckschnäppern, z.B. Häfele oder blum tip on od. glw., Dimensionierung nach stat. Erfordernissen
Klappe (kl. Flügel)	Vollholzplatte Eiche 20 mm Topfbänder z.B. od. glw. Clip top Blumotion Eckanschlag, Stahl vernickelt inkl. Abdeckungen in Stahl vernickelt
Oberflächen	hell geölt
Montage	nicht sichtbar

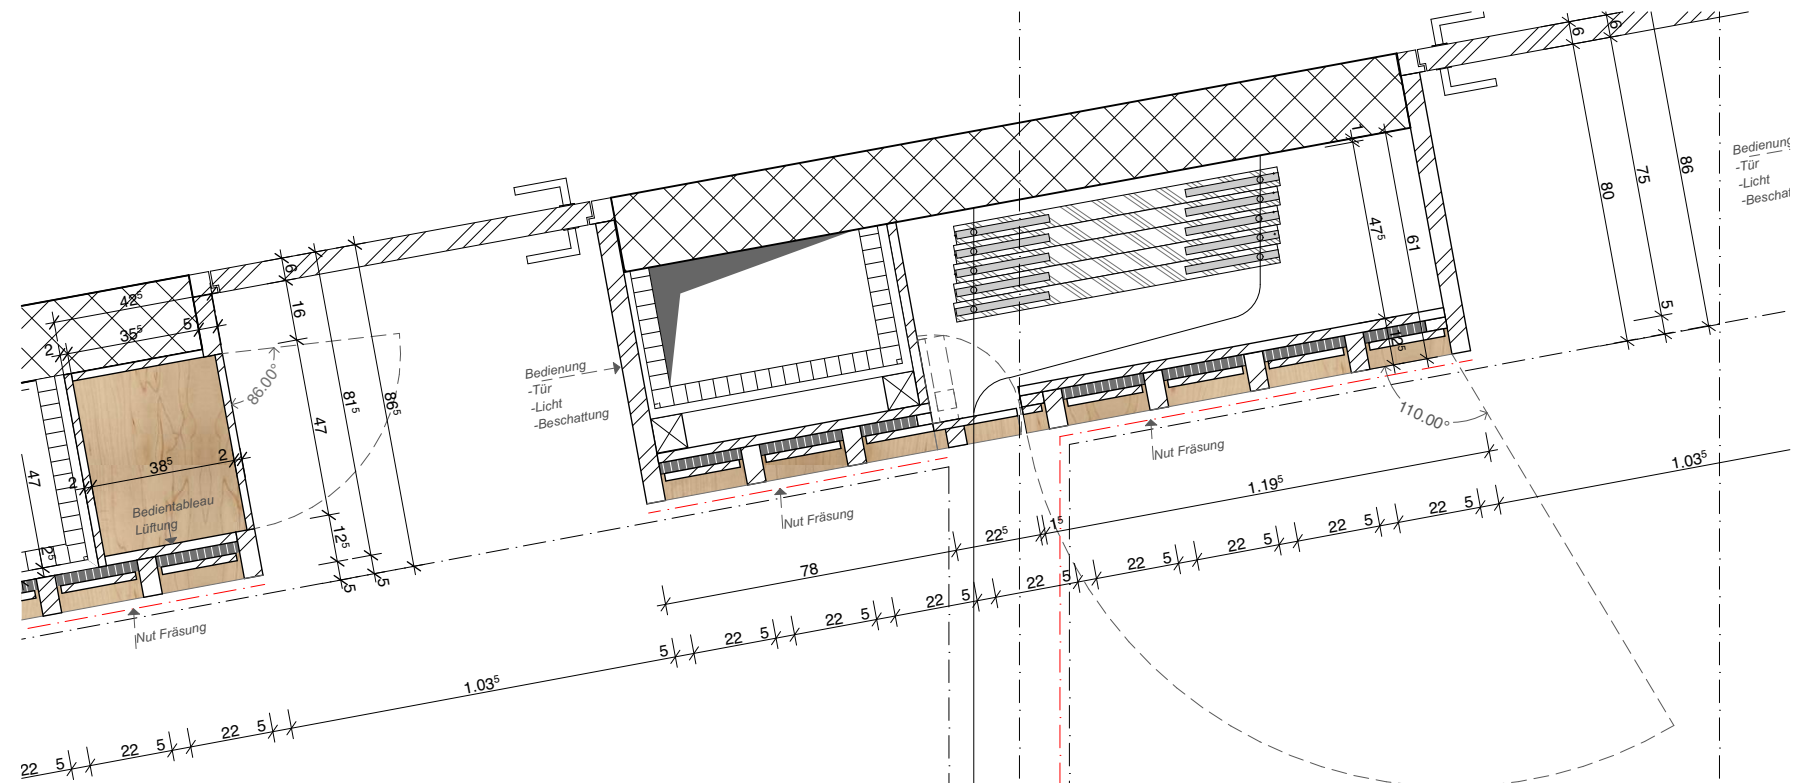


Grundriss Trennwand im Parkraum

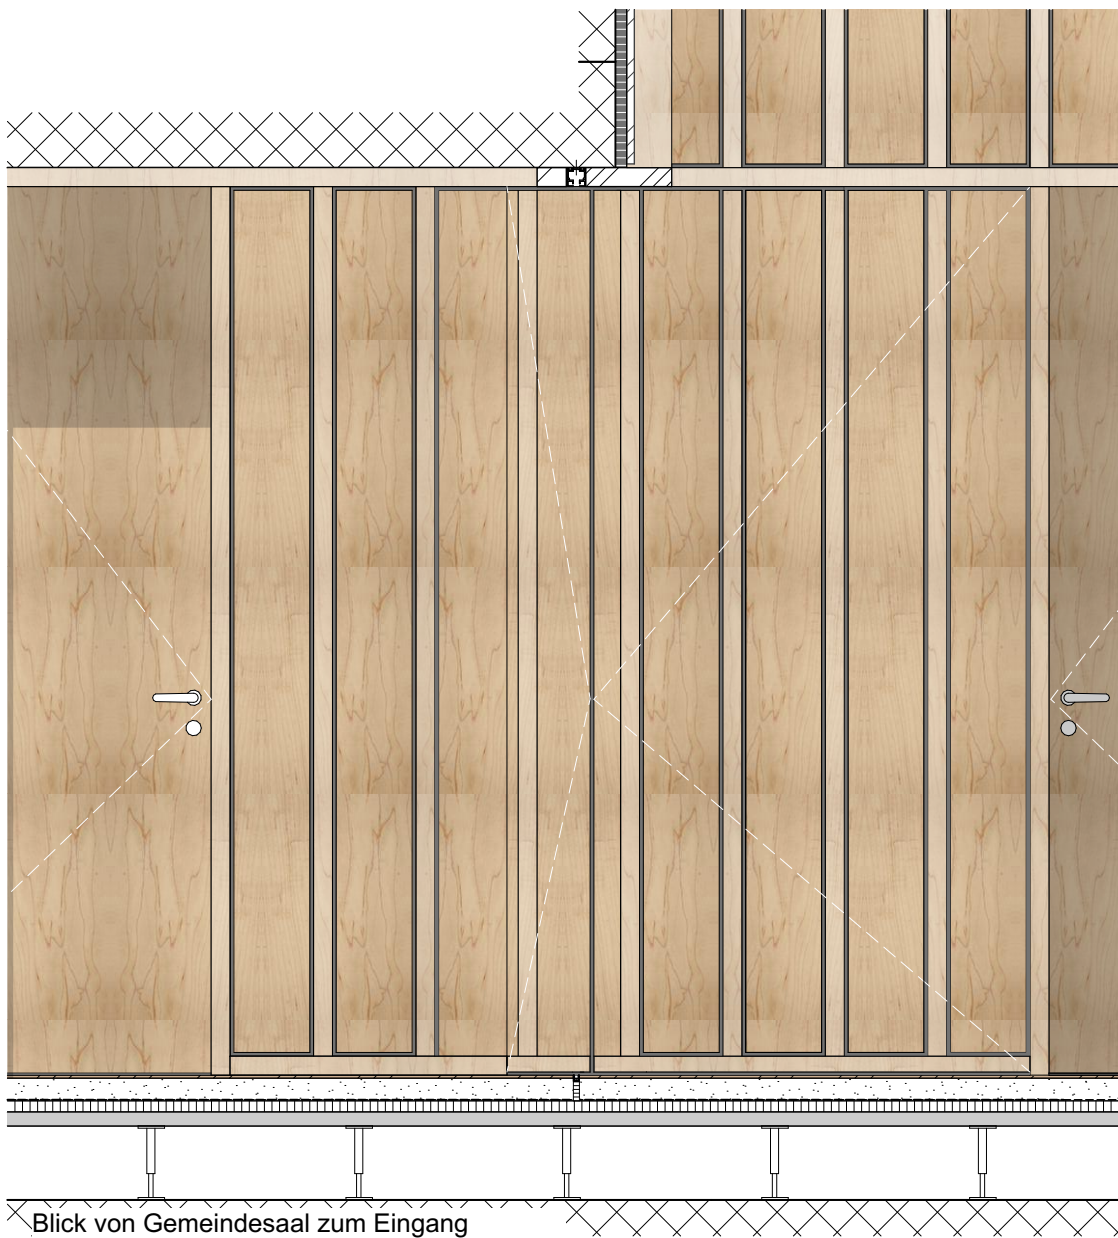


Blick von Gemeindesaal zum Eingang



Fräsung Anschlag Schiebetür

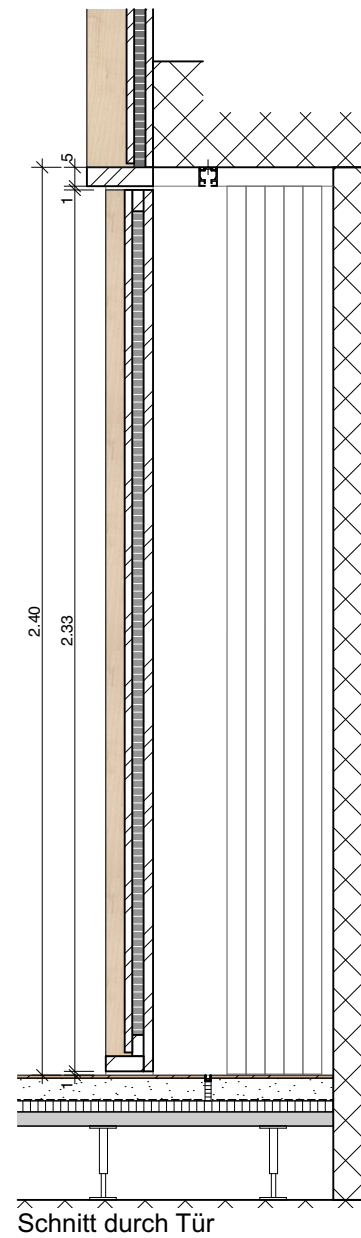

Schnitt durch Tür

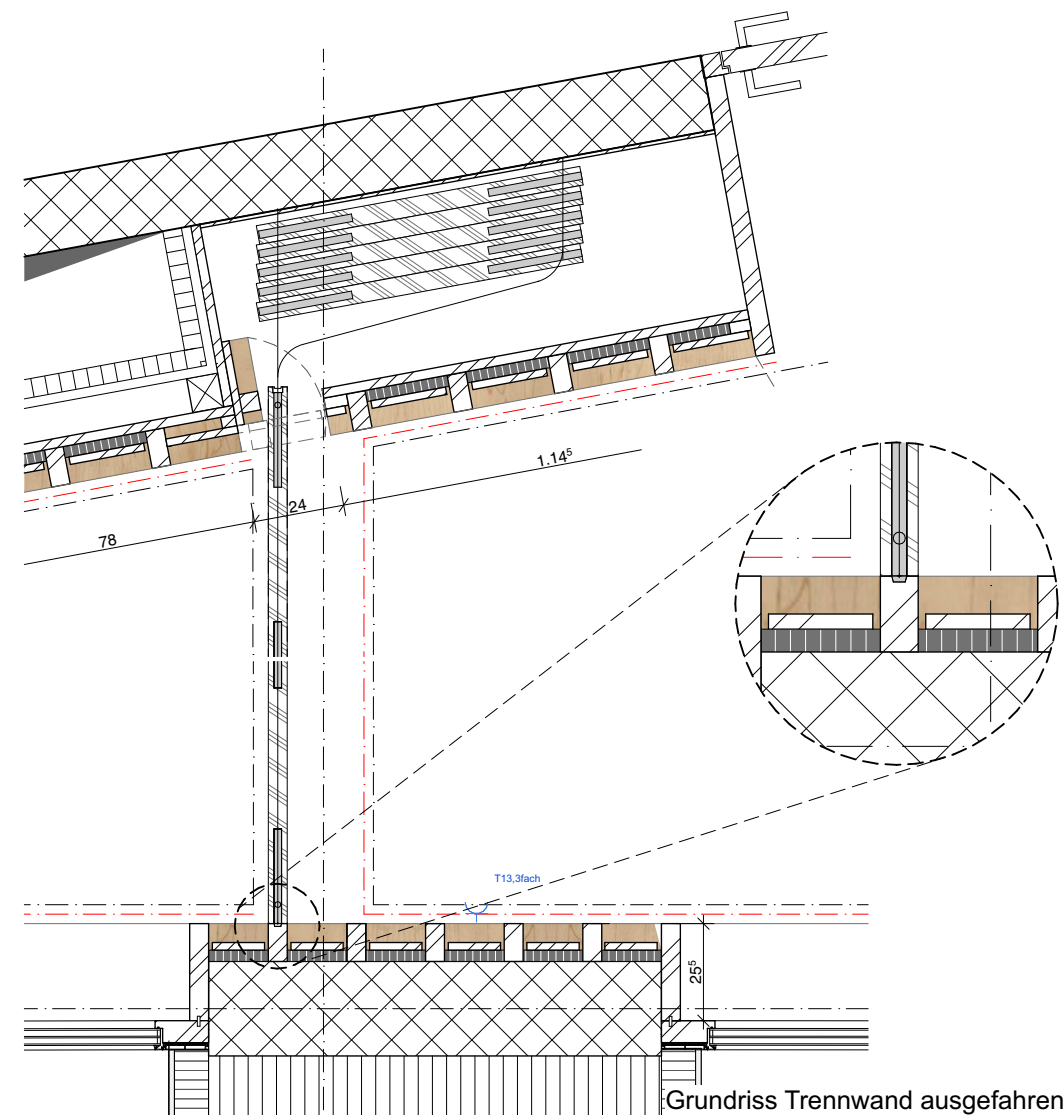

Grundriss Trennwand ausgefahren

Bezeichnung	Projekt	Plannummer und Inhalt	Mst. / Format	Datum	Auftraggeber	Verfasser	ARGE ELKZ Helsinki Zürich Office GmbH Kalkbreitestrasse 10, CH-8003 Zürich zurich@helsinkizurich.com Tel +41 44 5004326	 ± 0.00 = 439.14 mÜM
ELKZ	Ersatzneubau Gemeindehaus mit Wohnungen, Kurvenstrasse 39	ELKZ_ARC_41_273_IA_9-D6 Schreinerarbeiten Gemeindesaal	prov. Ausführungsplanung 1:20/ A3	27.05.20	Evangelisch Lutherische Kirchgemeinde Zürich Kurvenstrasse 39, Beckenhofstrasse 40 CH-8006 Zürich	 helsinkizurich		