MÜLLER +
PARTNER

Müller + Partner AG
Architekten + Planer
Hofwisenstrasse 13
8260 Stein am Rhein
T 052 742 07 70
info@mp-arch.ch
www.mp-arch.ch

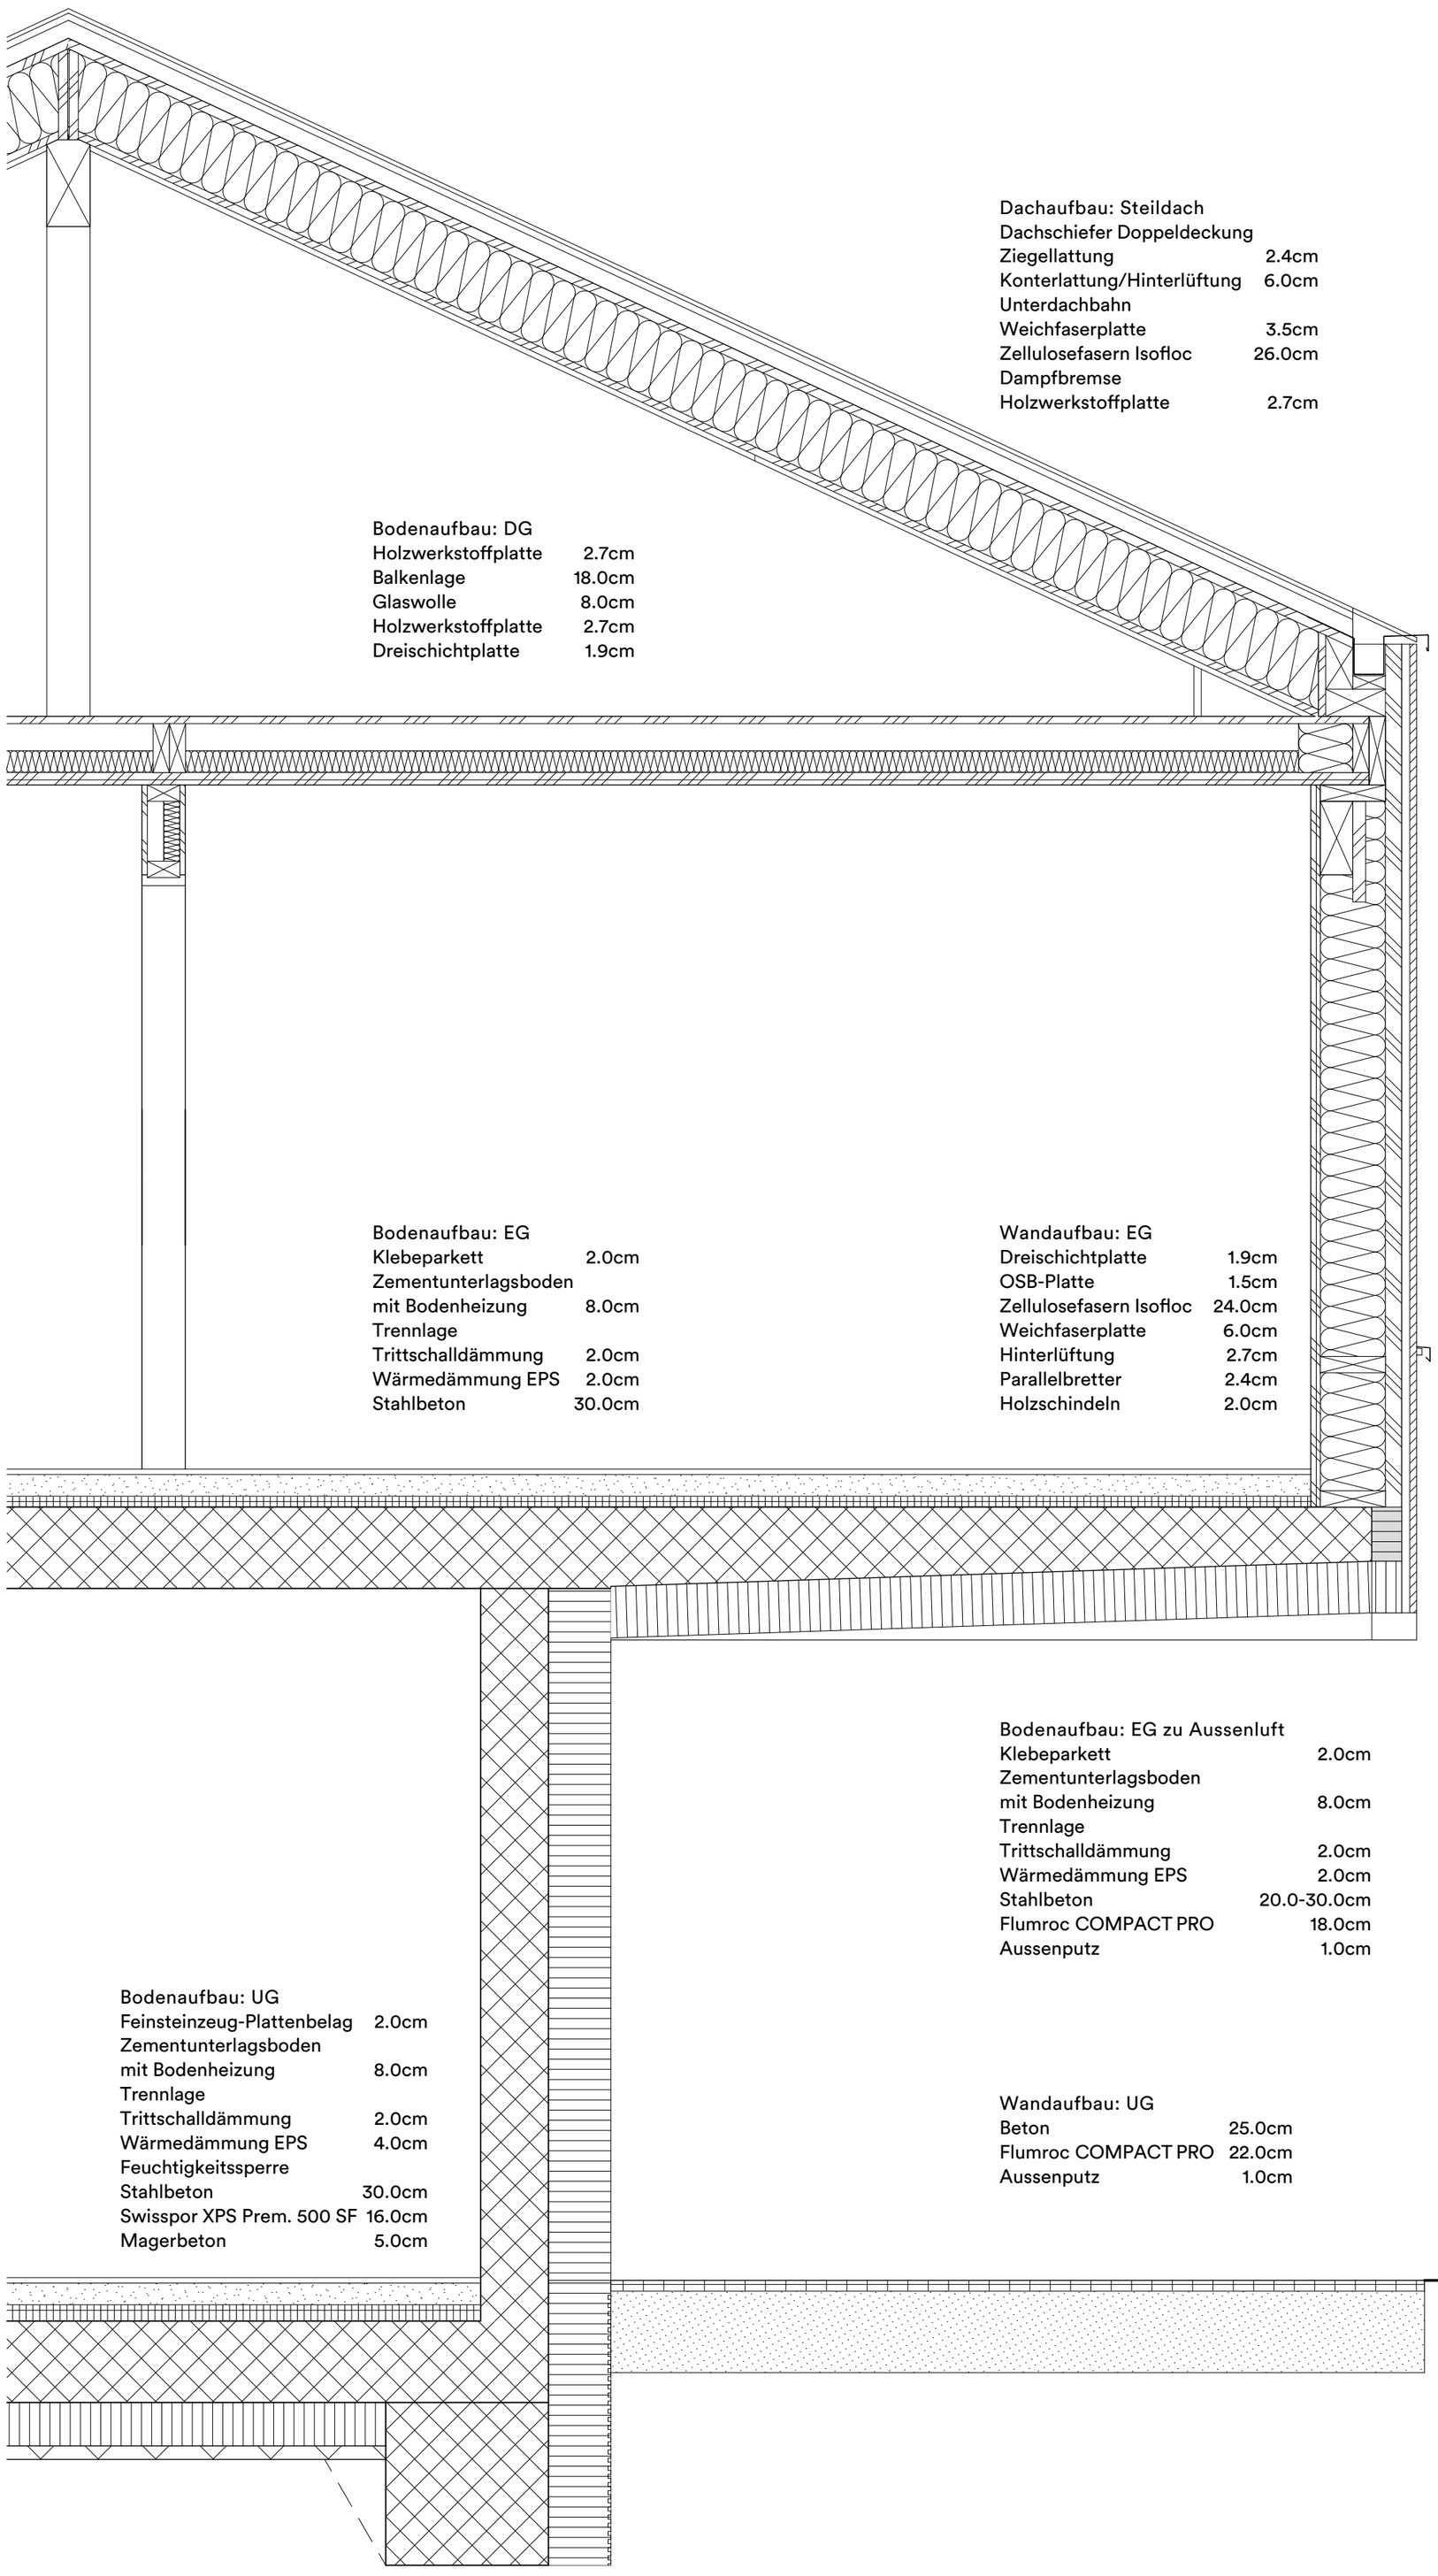

Neubau EFH Müller, Kaltenbach
Fassadenschnitt 1:20

0 0.5 1 2