



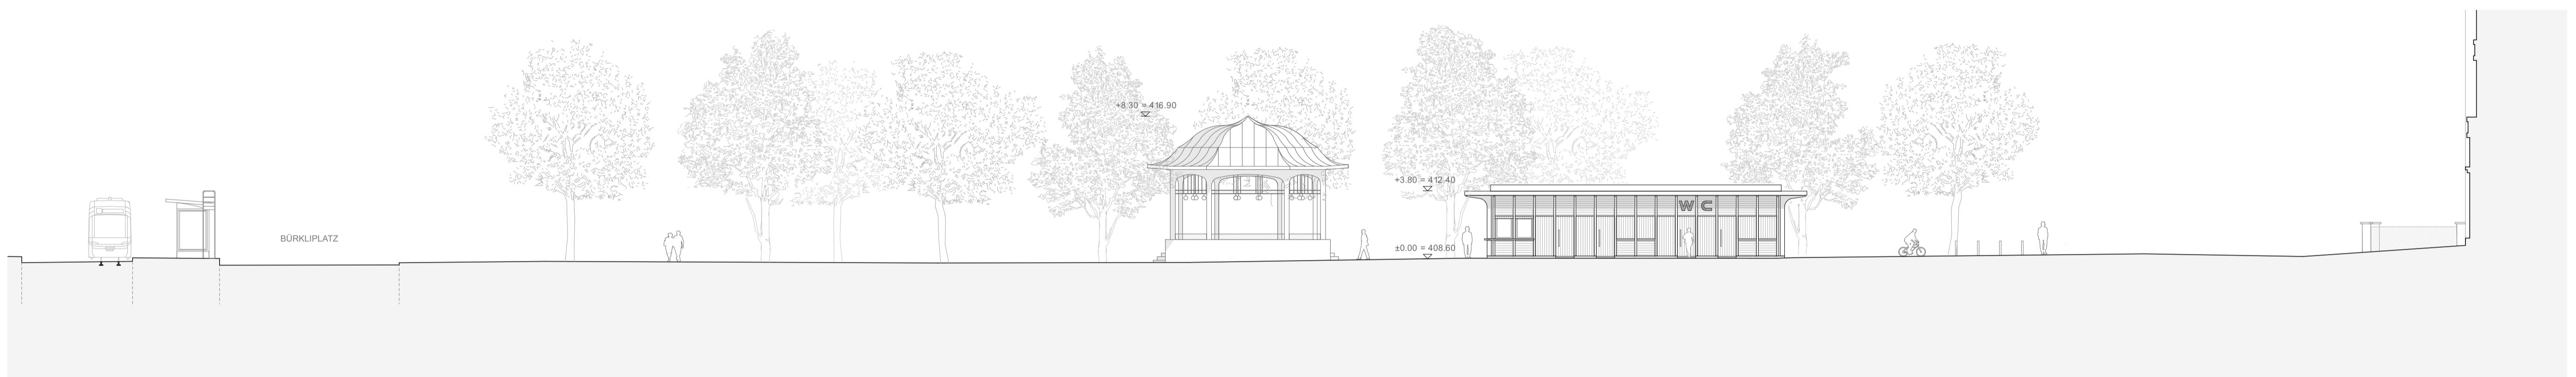

Ansicht West 1:200



Ansicht Ost 1:200

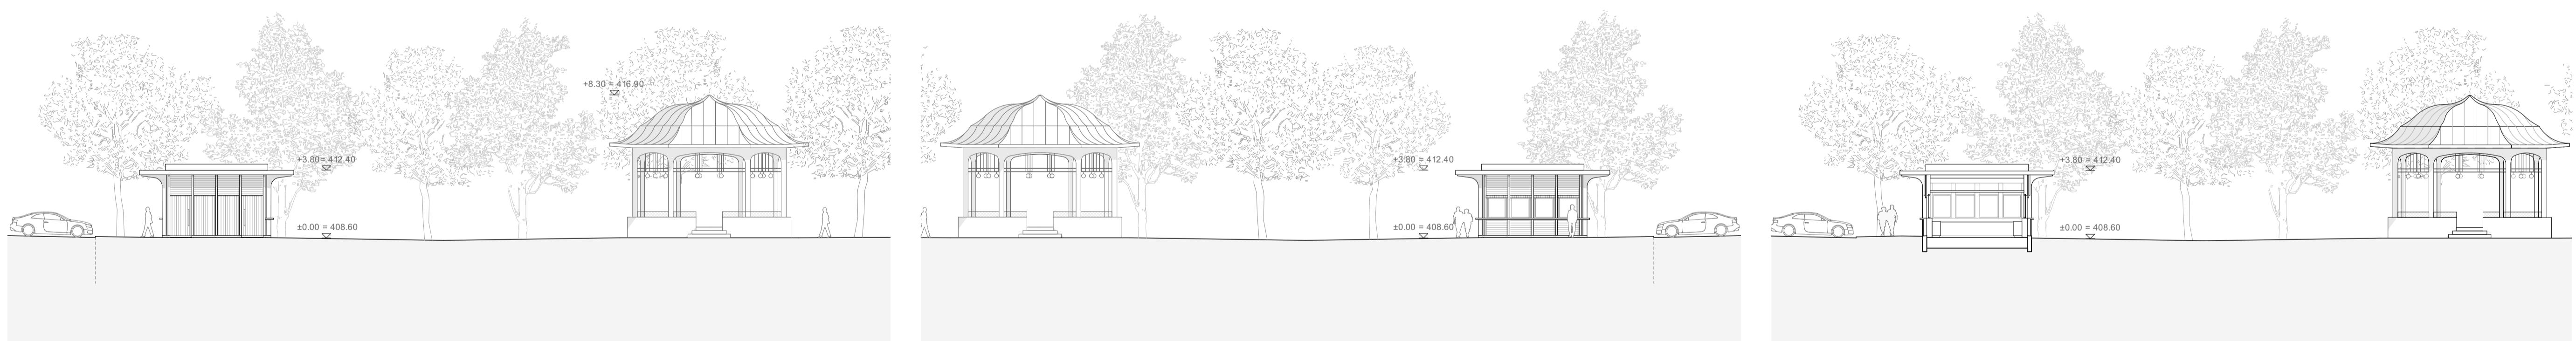

Ansicht Nord 1:200

Ansicht Süd 1:200

Querschnitt 1:200



Längsschnitt Stadthausanlage 1:200

Ansichten 1:200 (A2)