


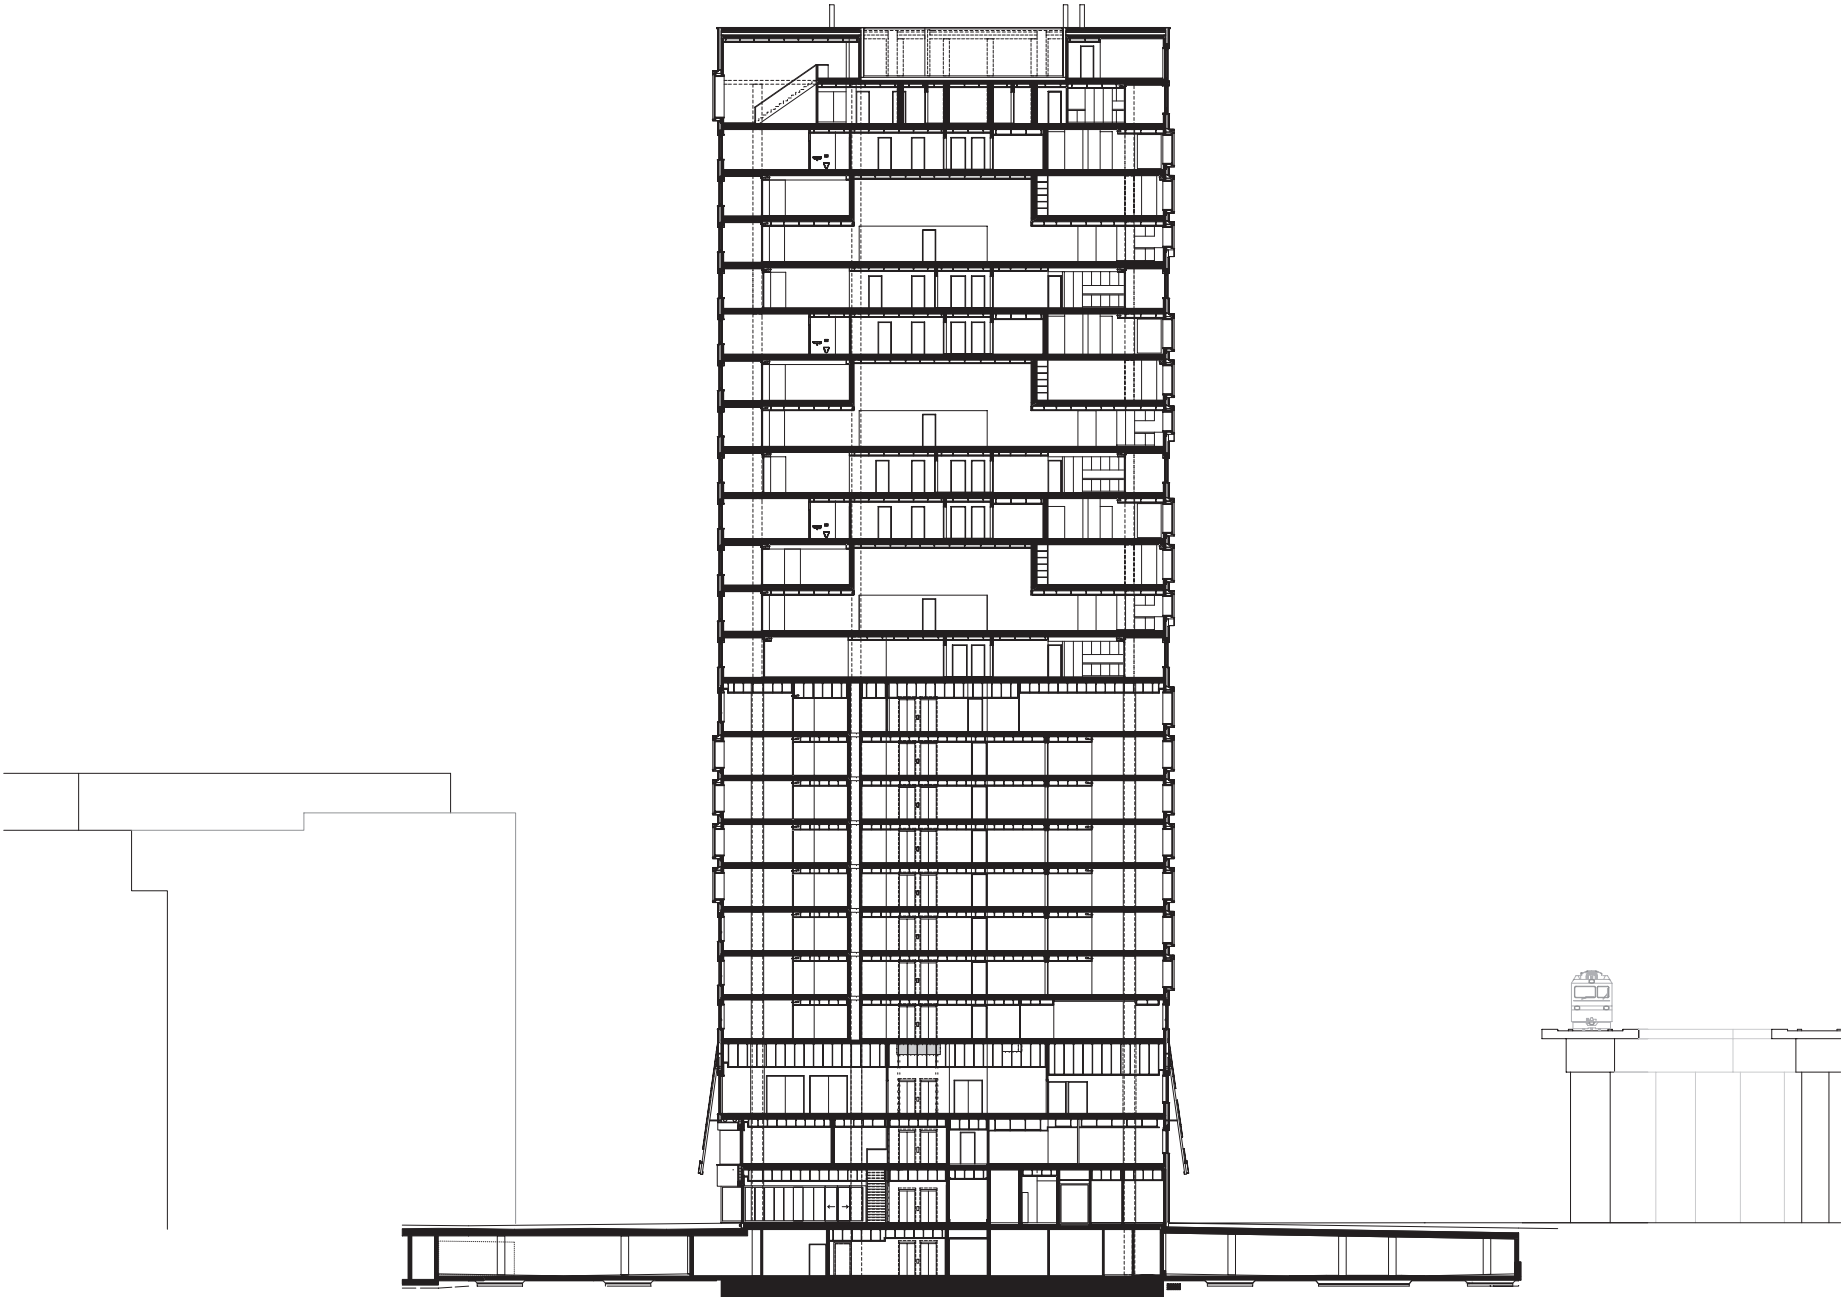

Querschnitt

0 5 10 20 50 m

Gebäudequerschnitt

Mst. 1:500