


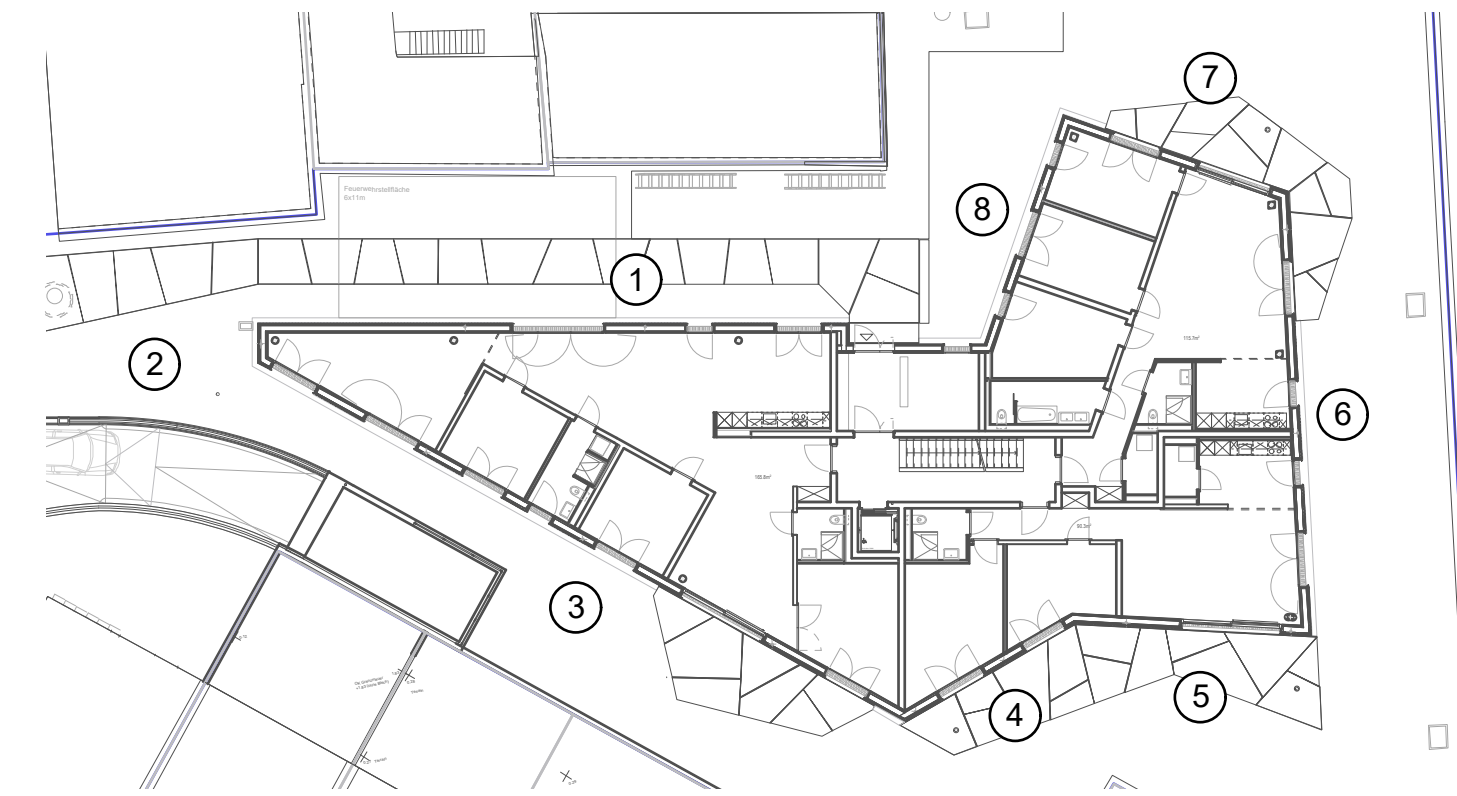

Fassadenabwicklung N.6