

UMBAU UND AUSBAU WOHNHAUS IN LANTSCH

BAUHERR: DACASA SA, Sumpfstrasse 26, 6312 Steinhausen

BAUPROJEKT ANSICHTEN M. 1:100

PL.NR. 3 PL. GR. 67/53 DATUM: 31.12.2023 *gpc*


LEGENDE:

- BESTEHEND
- ABBRUCH
- NEU
- BAUHERR:


ORT/DAT:




ANSICHT SÜD

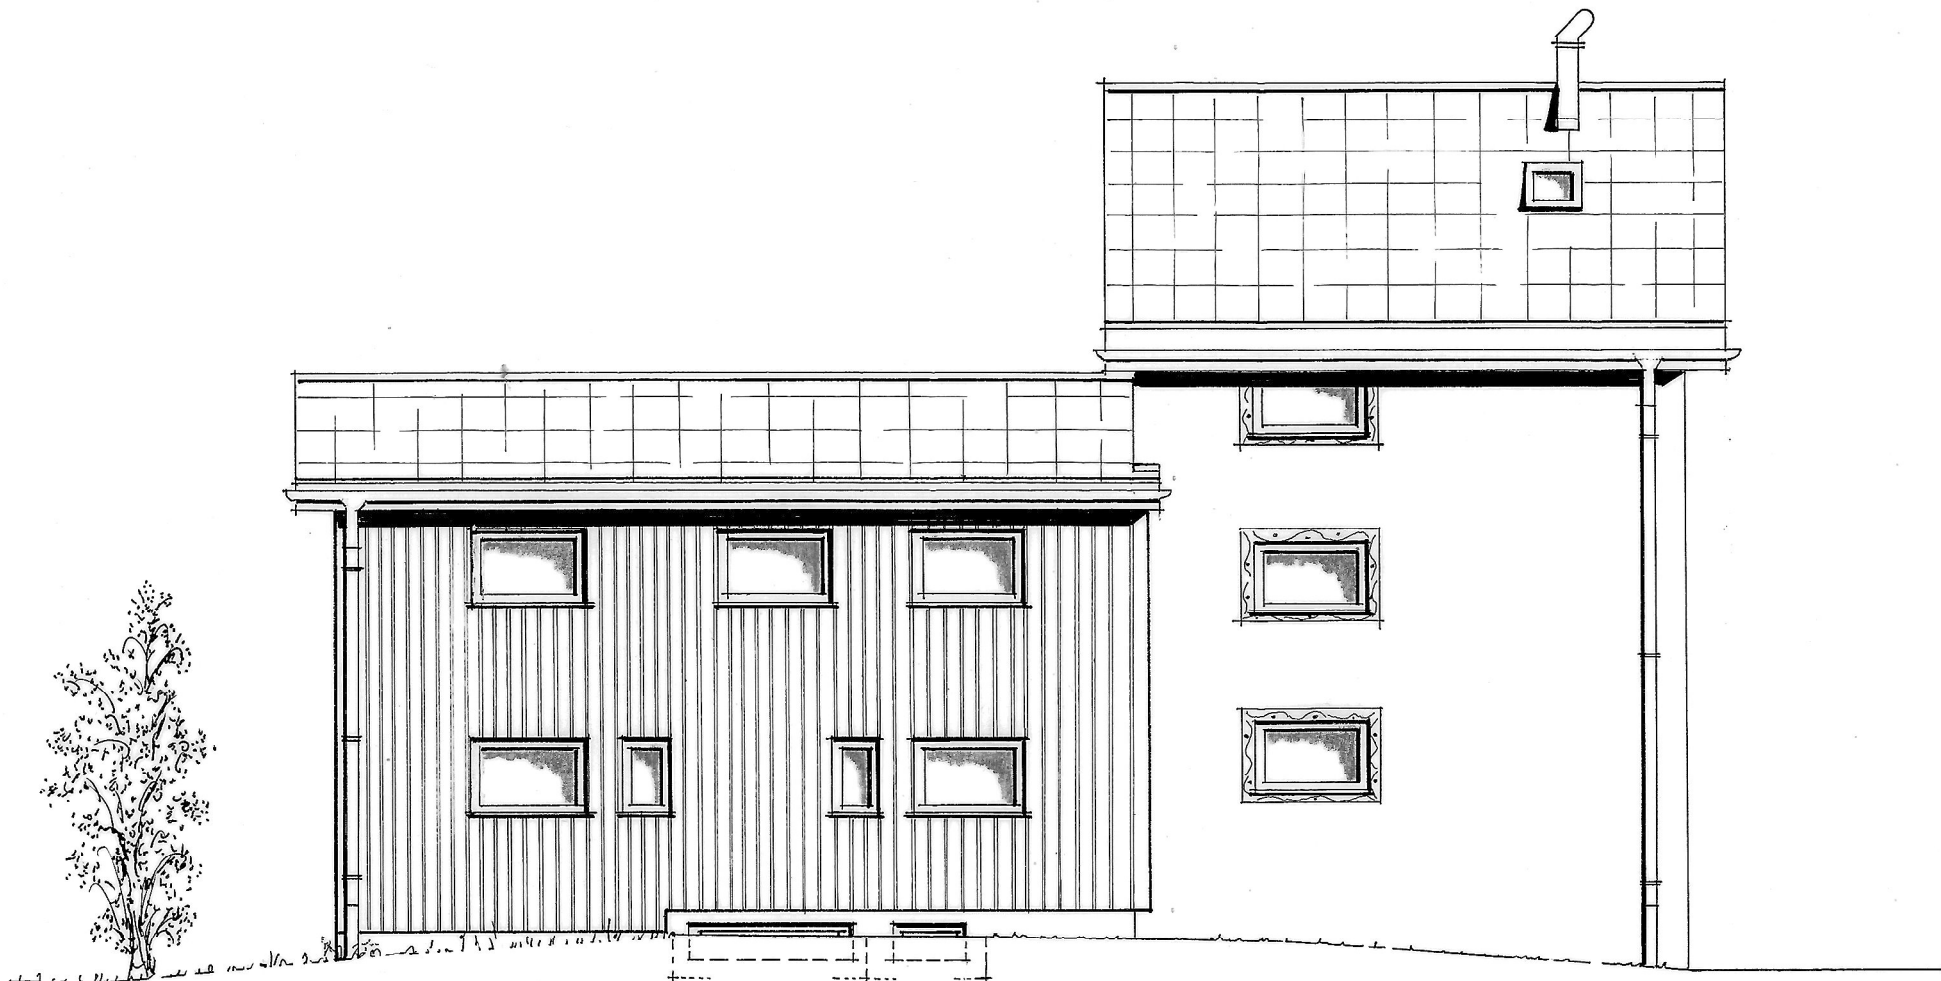

ANSICHT NORD

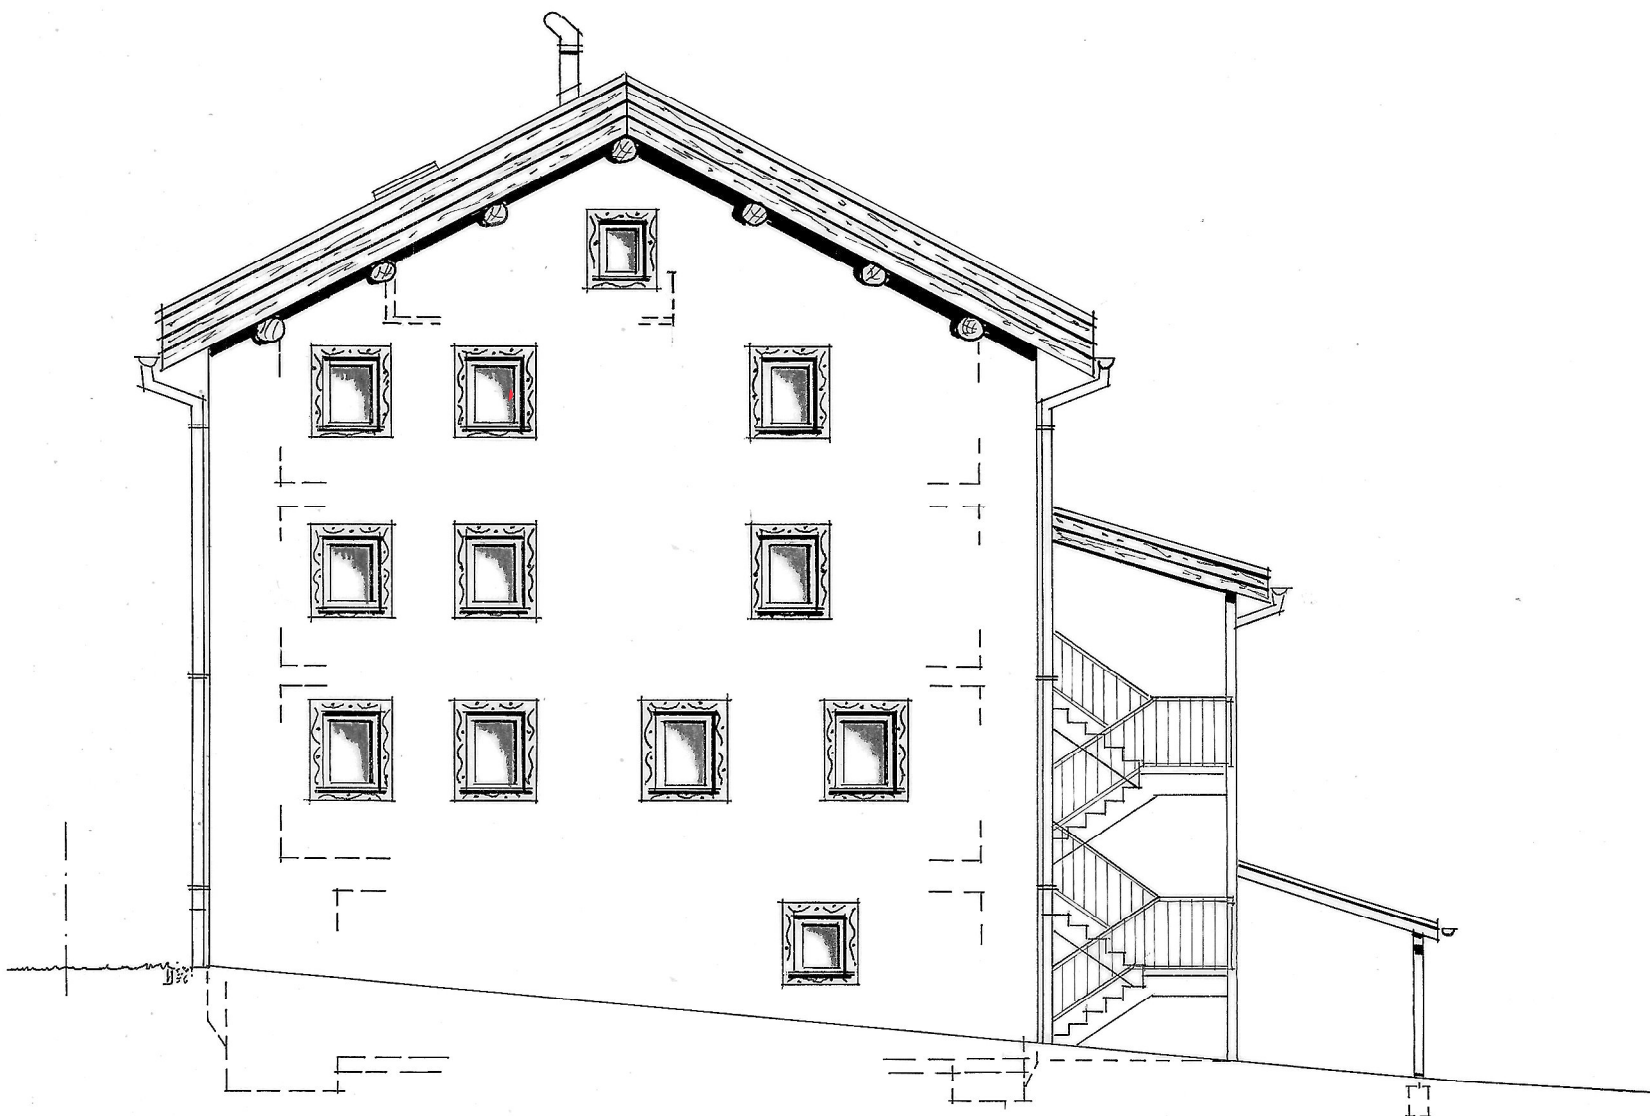

ANSICHT WEST

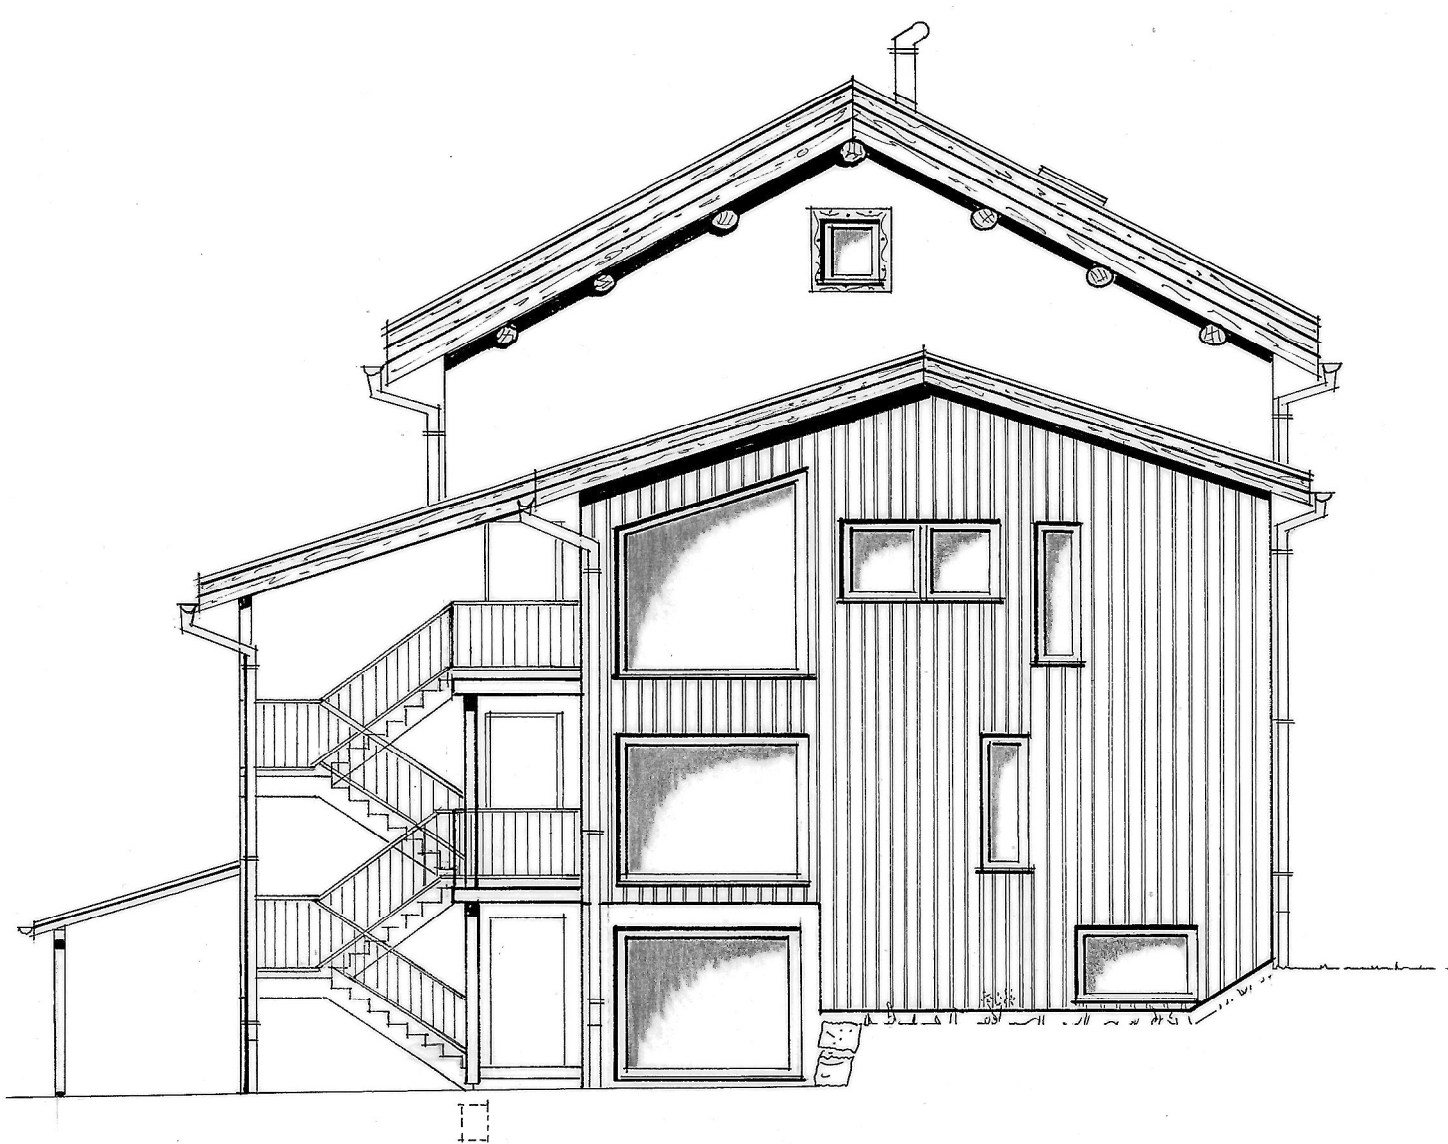

ANSICHT OST