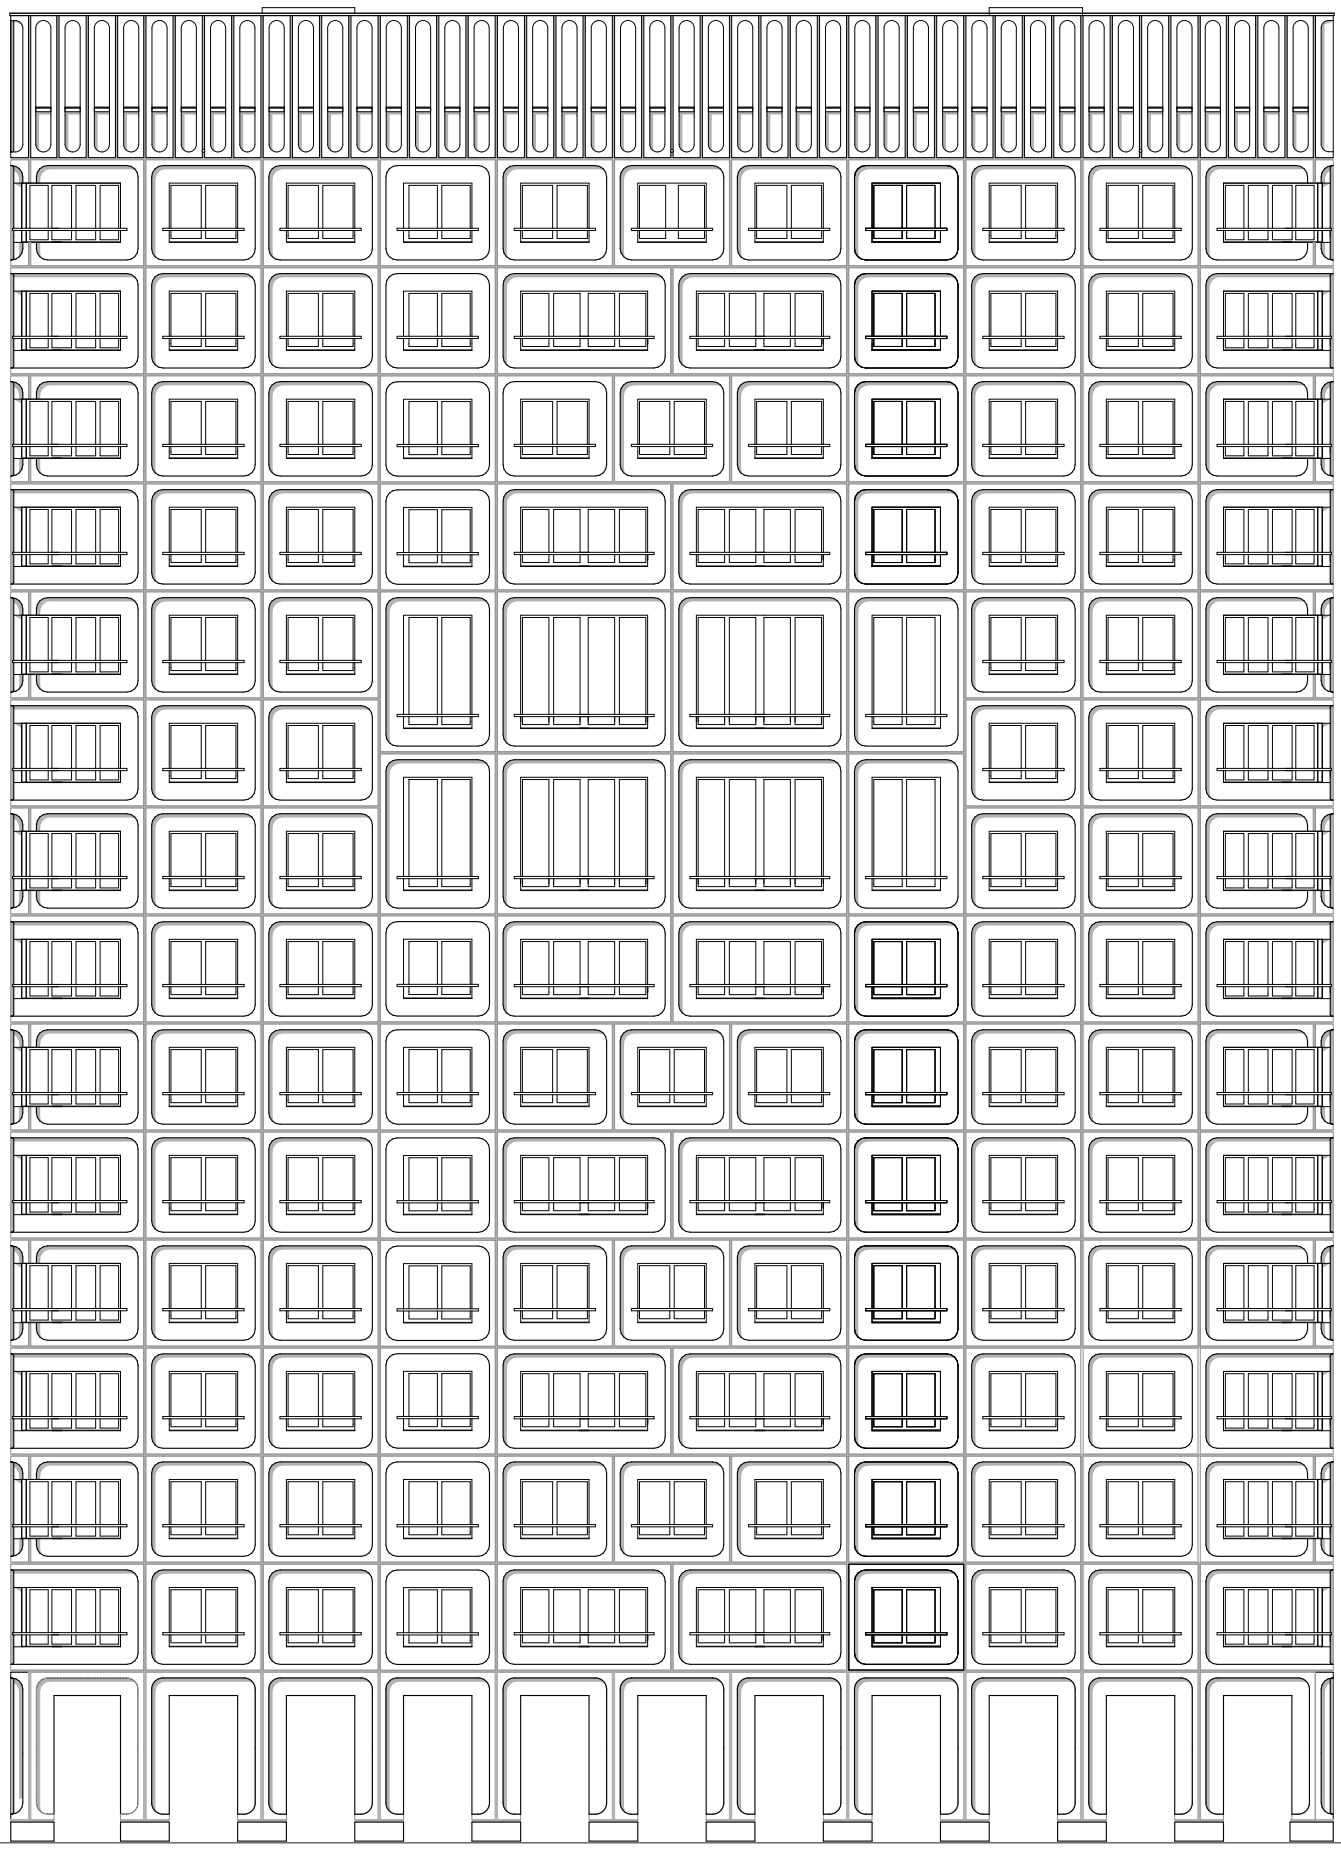

Ansicht Süd 1:200