


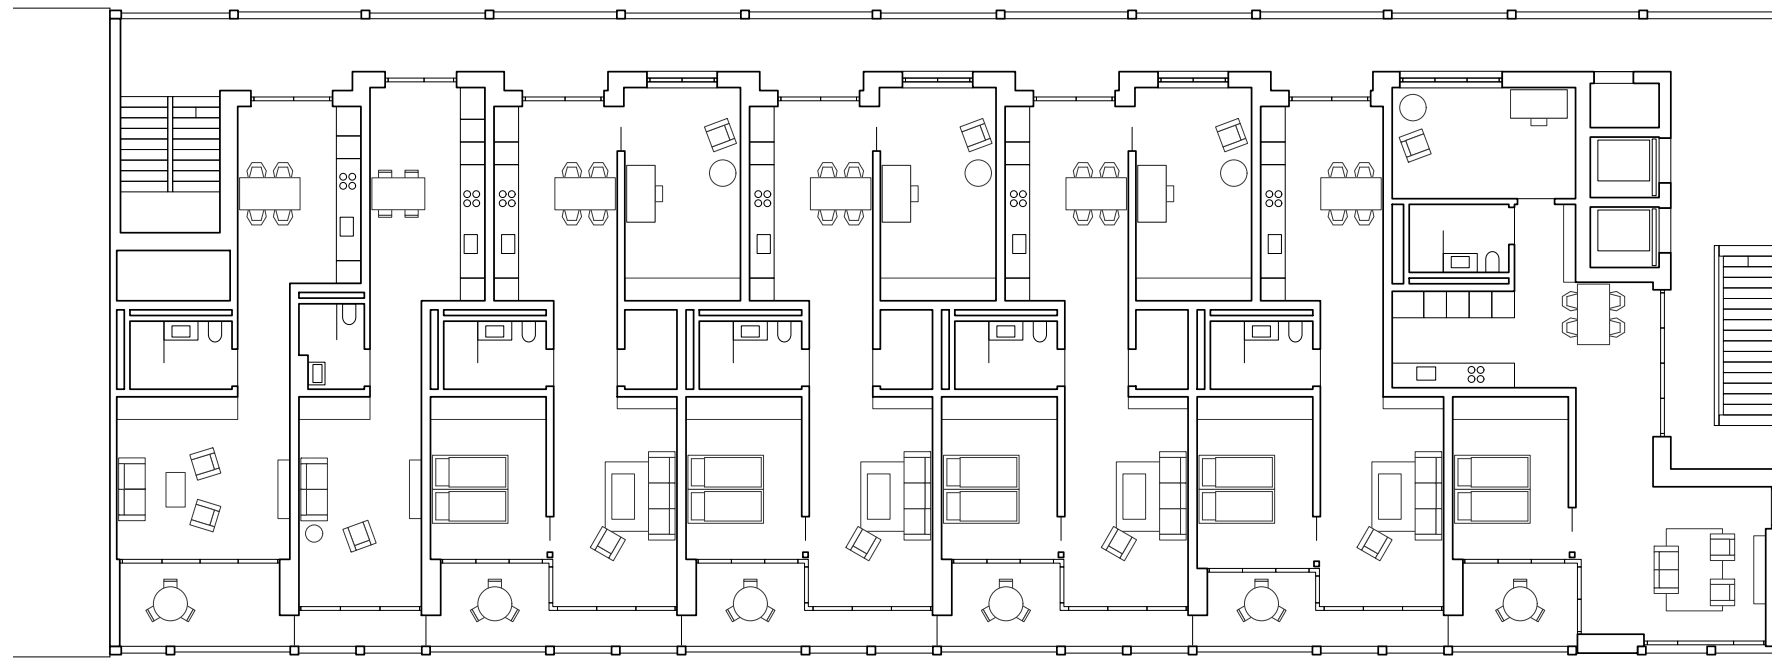

Grundriss Regelgeschoss 1:200