






SITUATION 1:1000

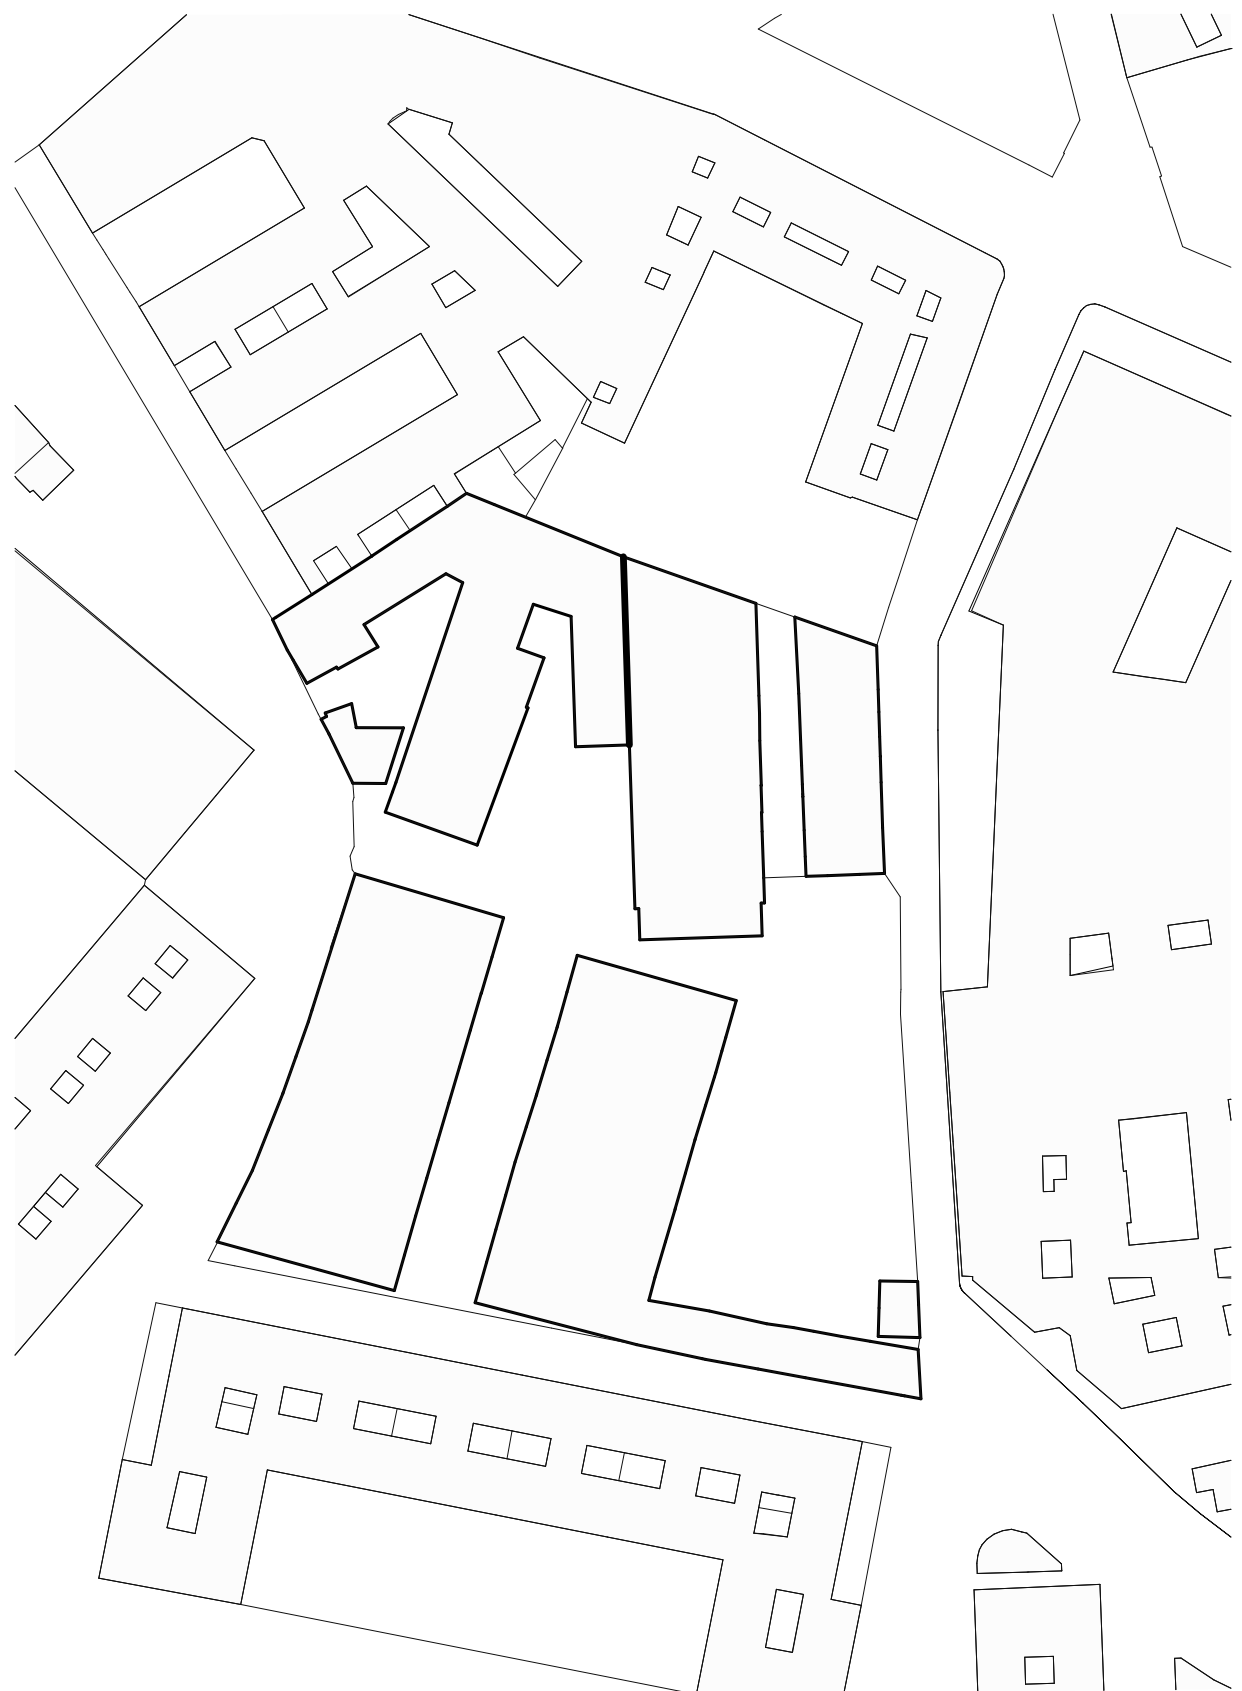

BESTAND

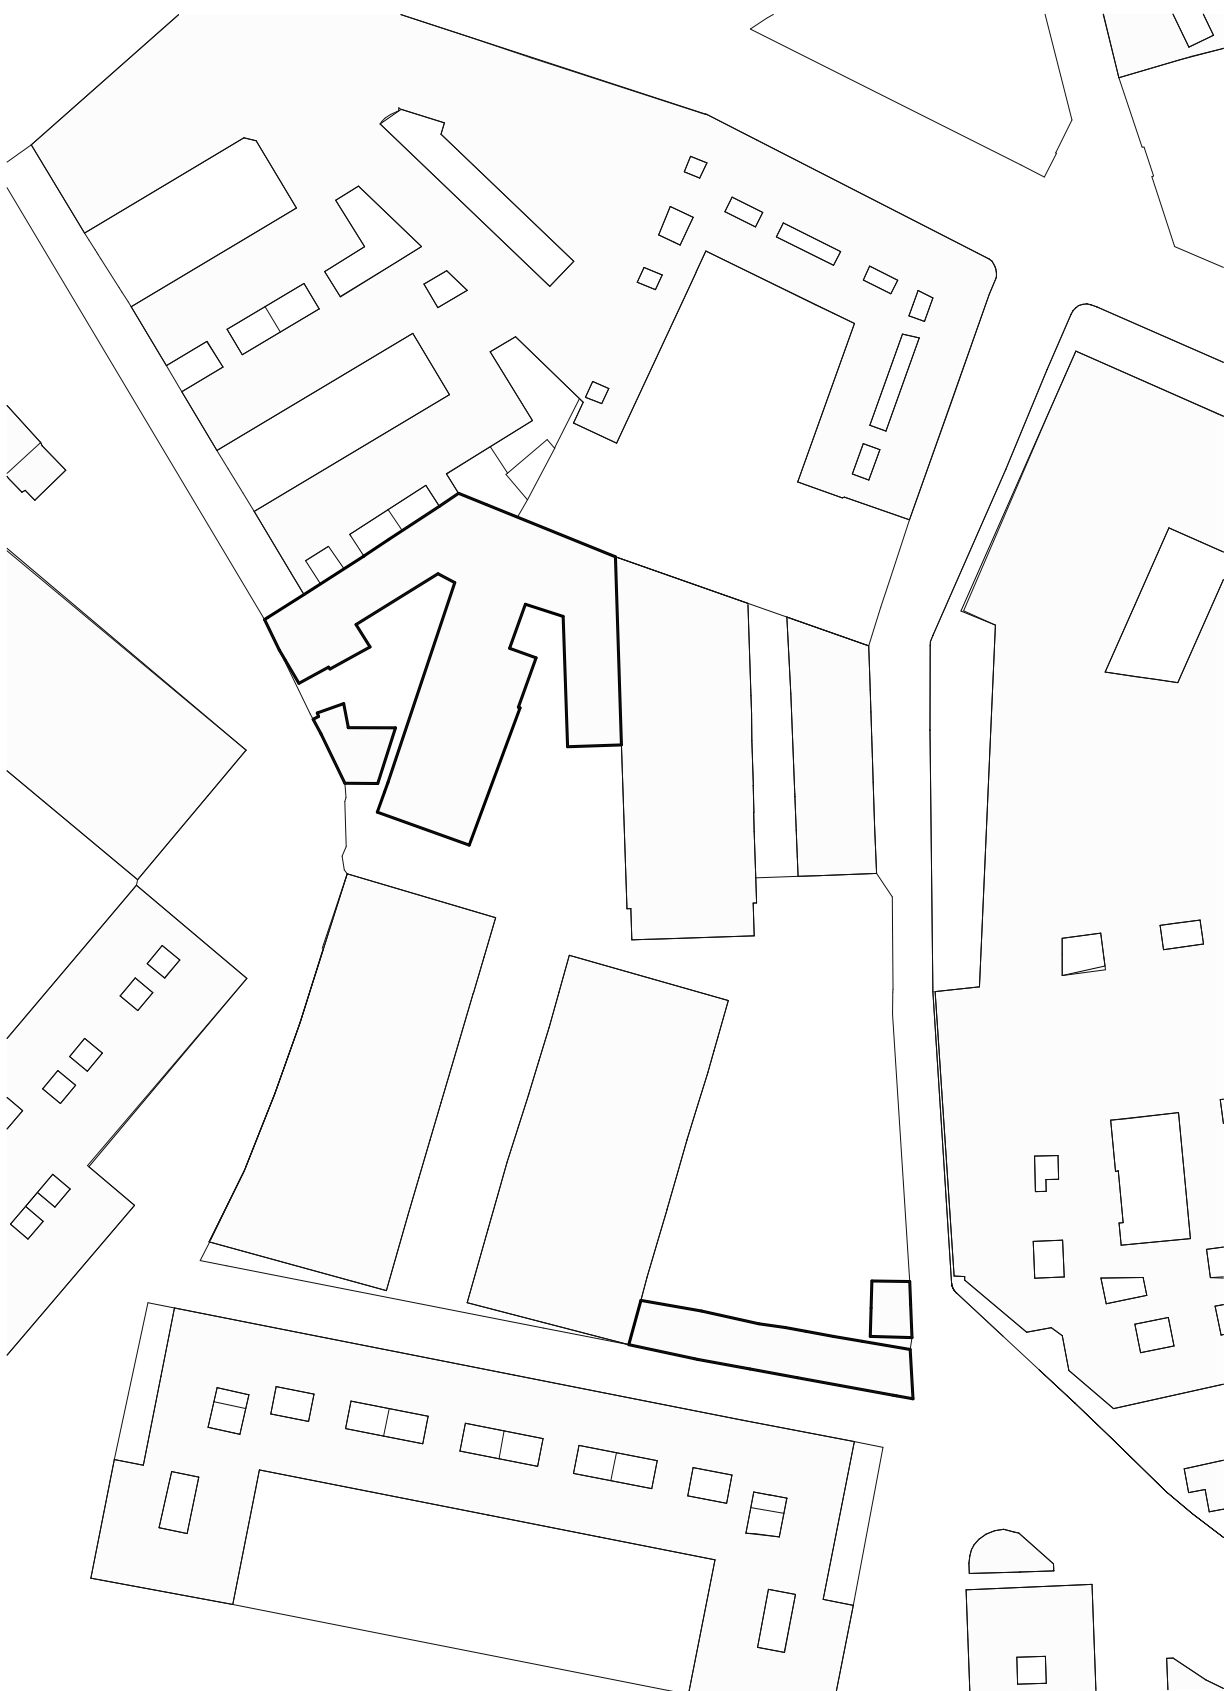

ABBRUCH

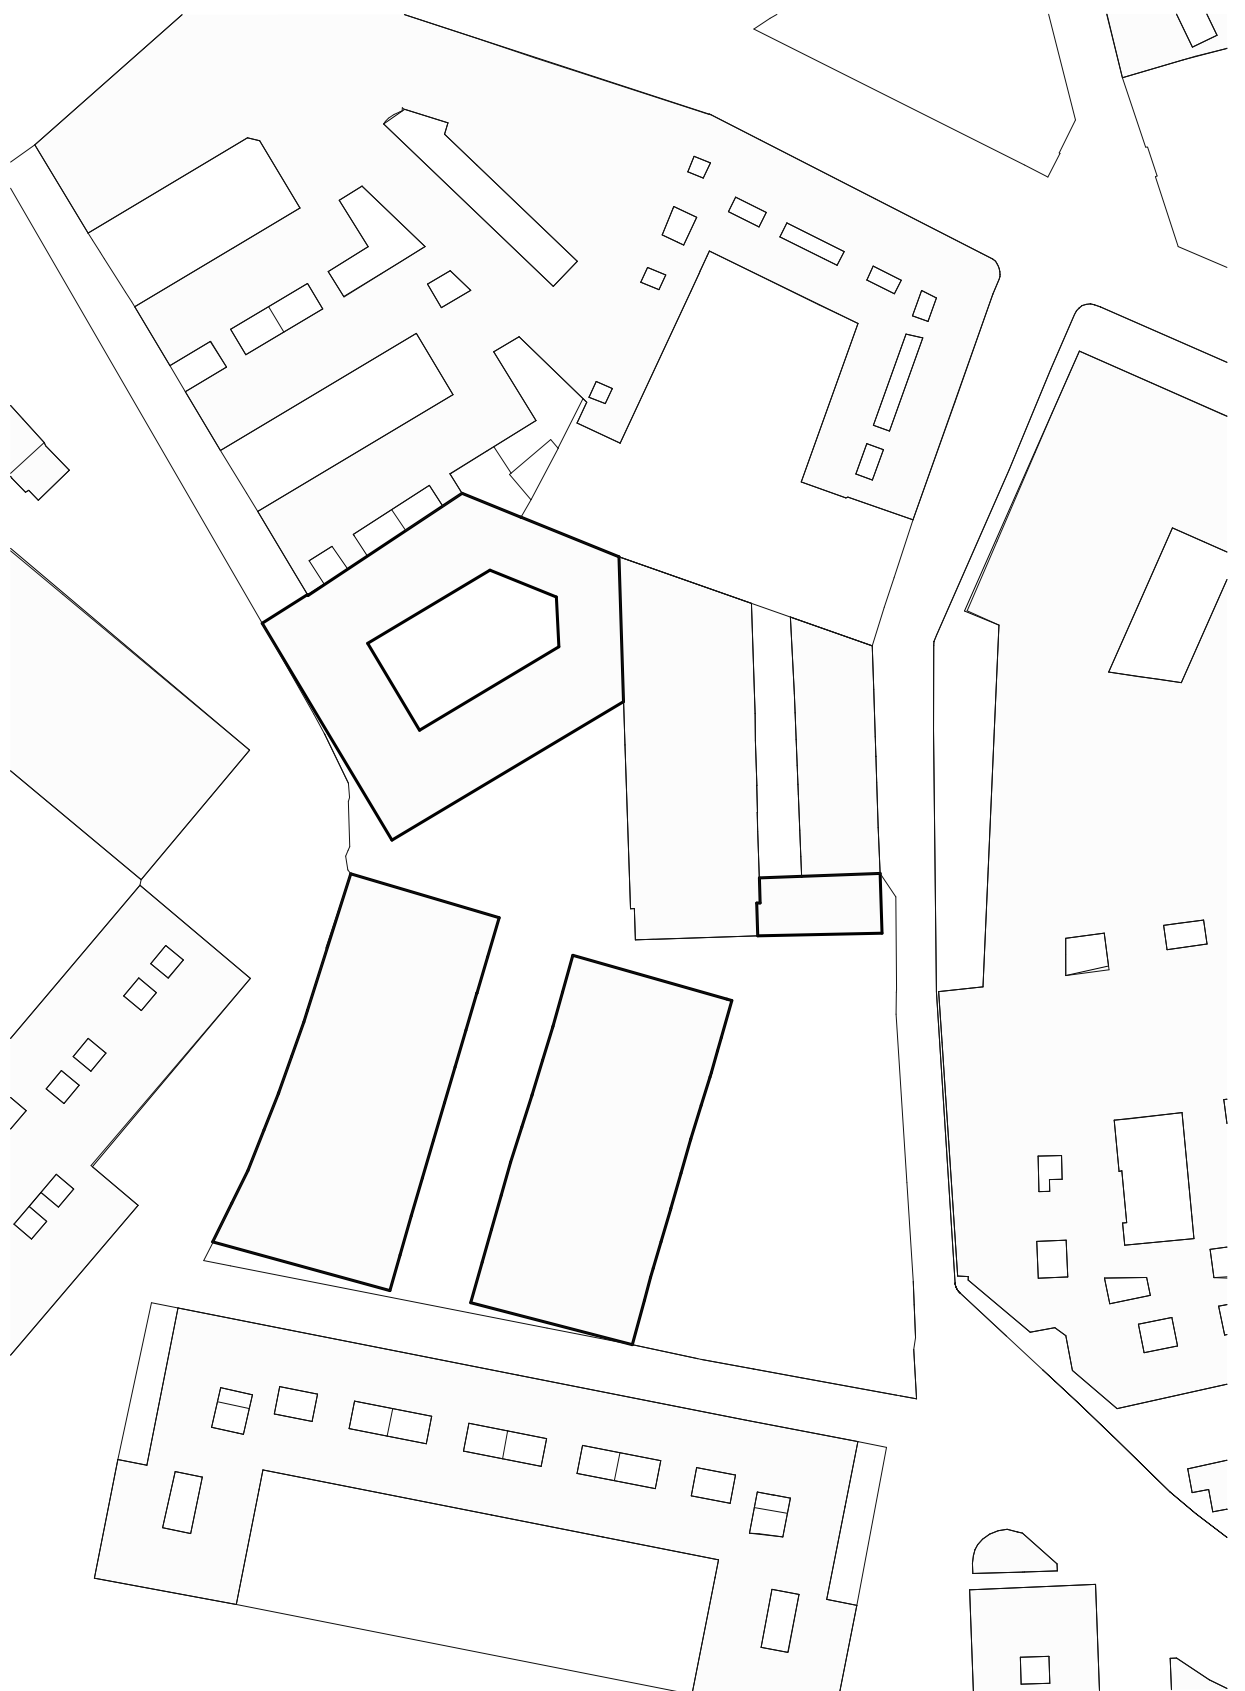

NEU