


+21.47 Dachrand

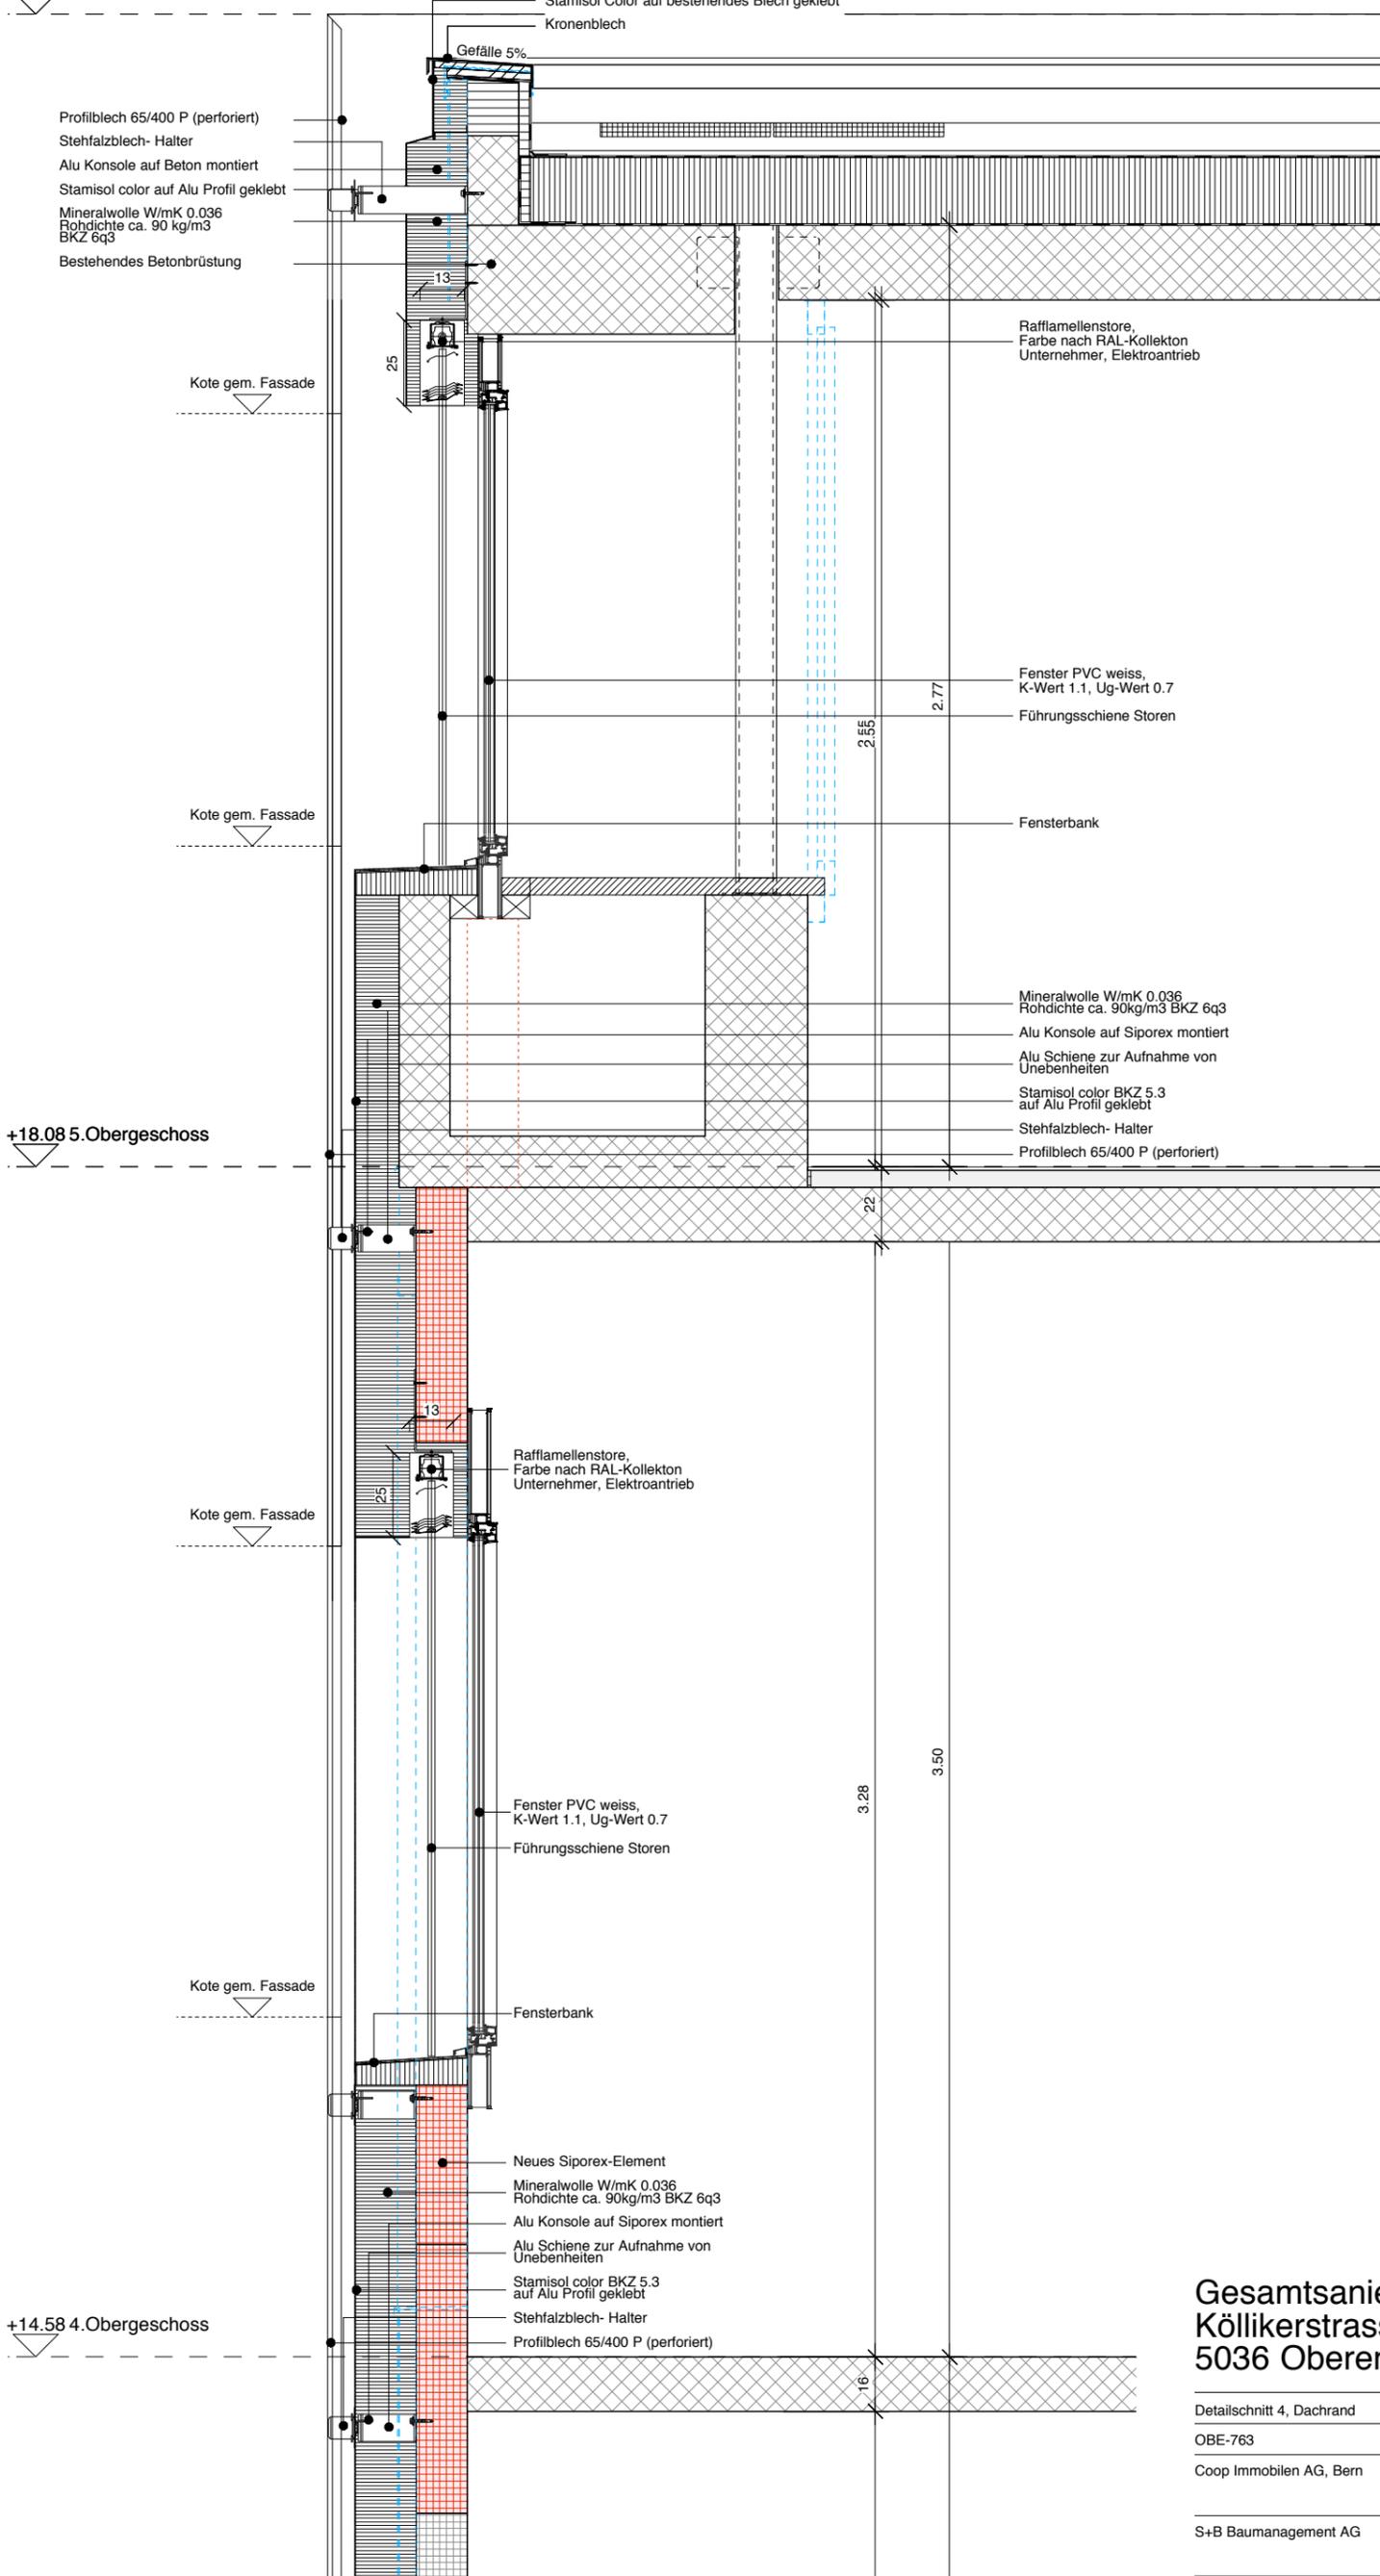

**Gesamtsanierung Toptip
Köllikerstrasse 80
5036 Oberentfelden**

Ausführung

Detailschnitt 4, Dachrand		1:20
OBE-763	Format: A3	Datum: 08.07.2013
Coop Immobilien AG, Bern	Kasparstrasse 7 3027 Bern Schweiz	Telefon 031 998 64 48 Telefax 031 998 64 67
S+B Baumanagement AG	Louis Giroudstr. 26 4601 Olten Schweiz	Telefon 062 286 60 00 Telefax 062 286 60 01
Kocher Minder Architekten	Uttigenstrasse 20 3600 Thun Schweiz	Telefon 033 534 37 27 Telefax 033 221 01 55 Mail: info@kmar.ch