
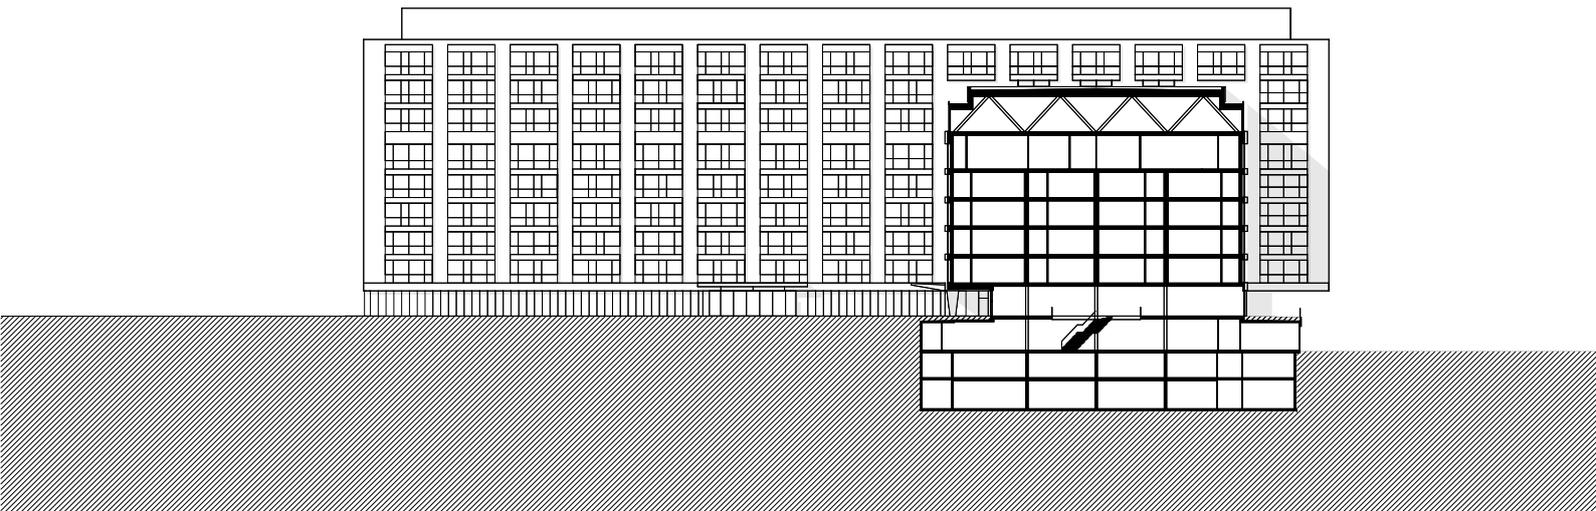


Ansicht Süd

RA-B Architekten
Rapp Architekten AG, Butscher Architekten AG

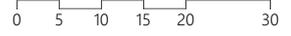

Ansicht Nord

RA-B Architekten
Rapp Architekten AG, Butscher Architekten AG

