


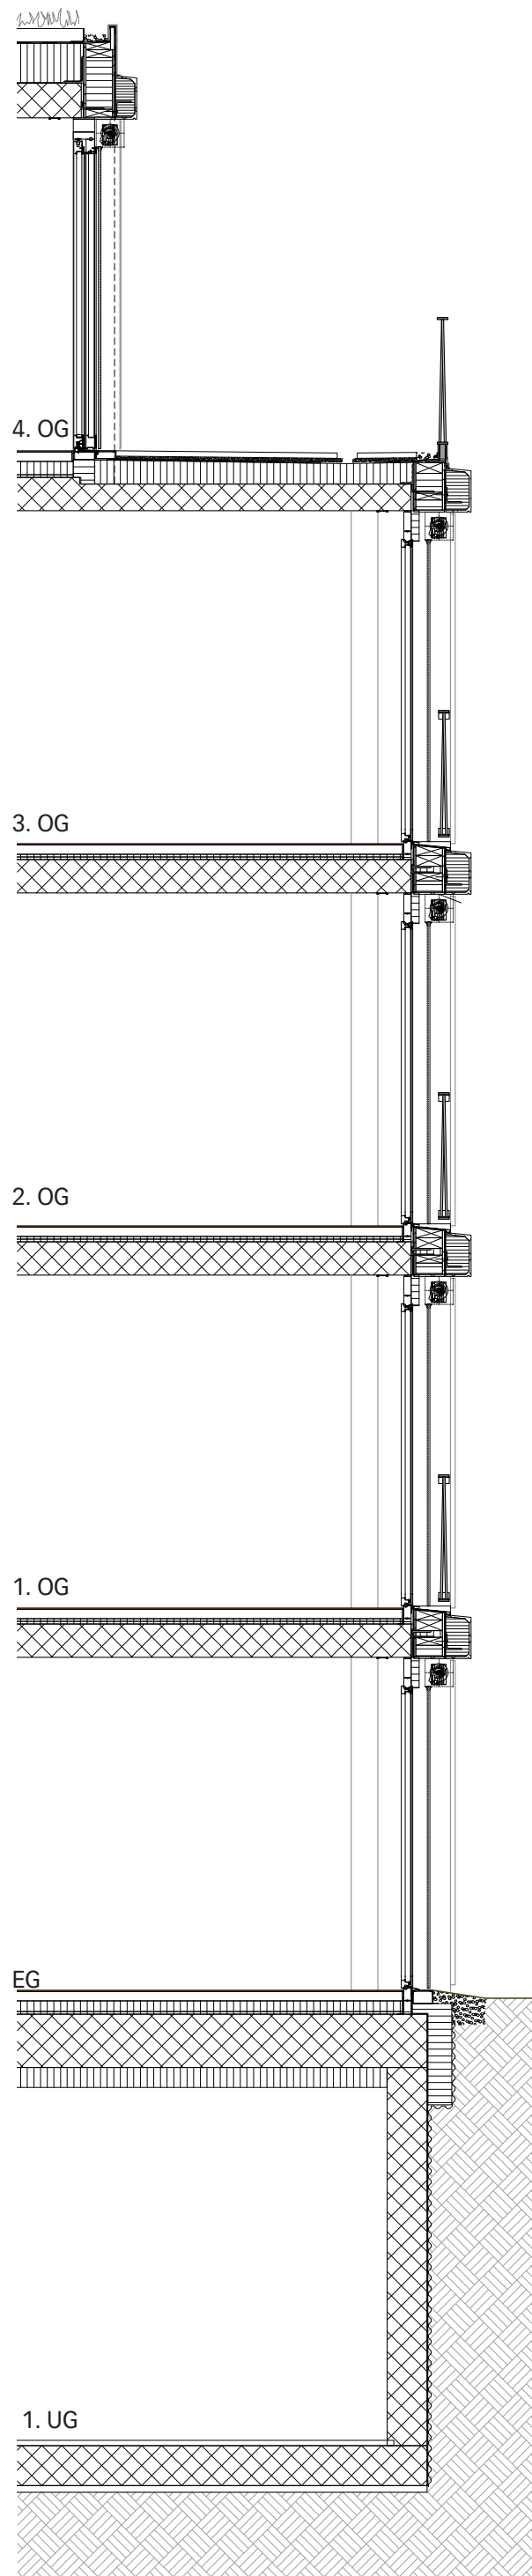

Detail - Fassadenschnitt M 1:50