



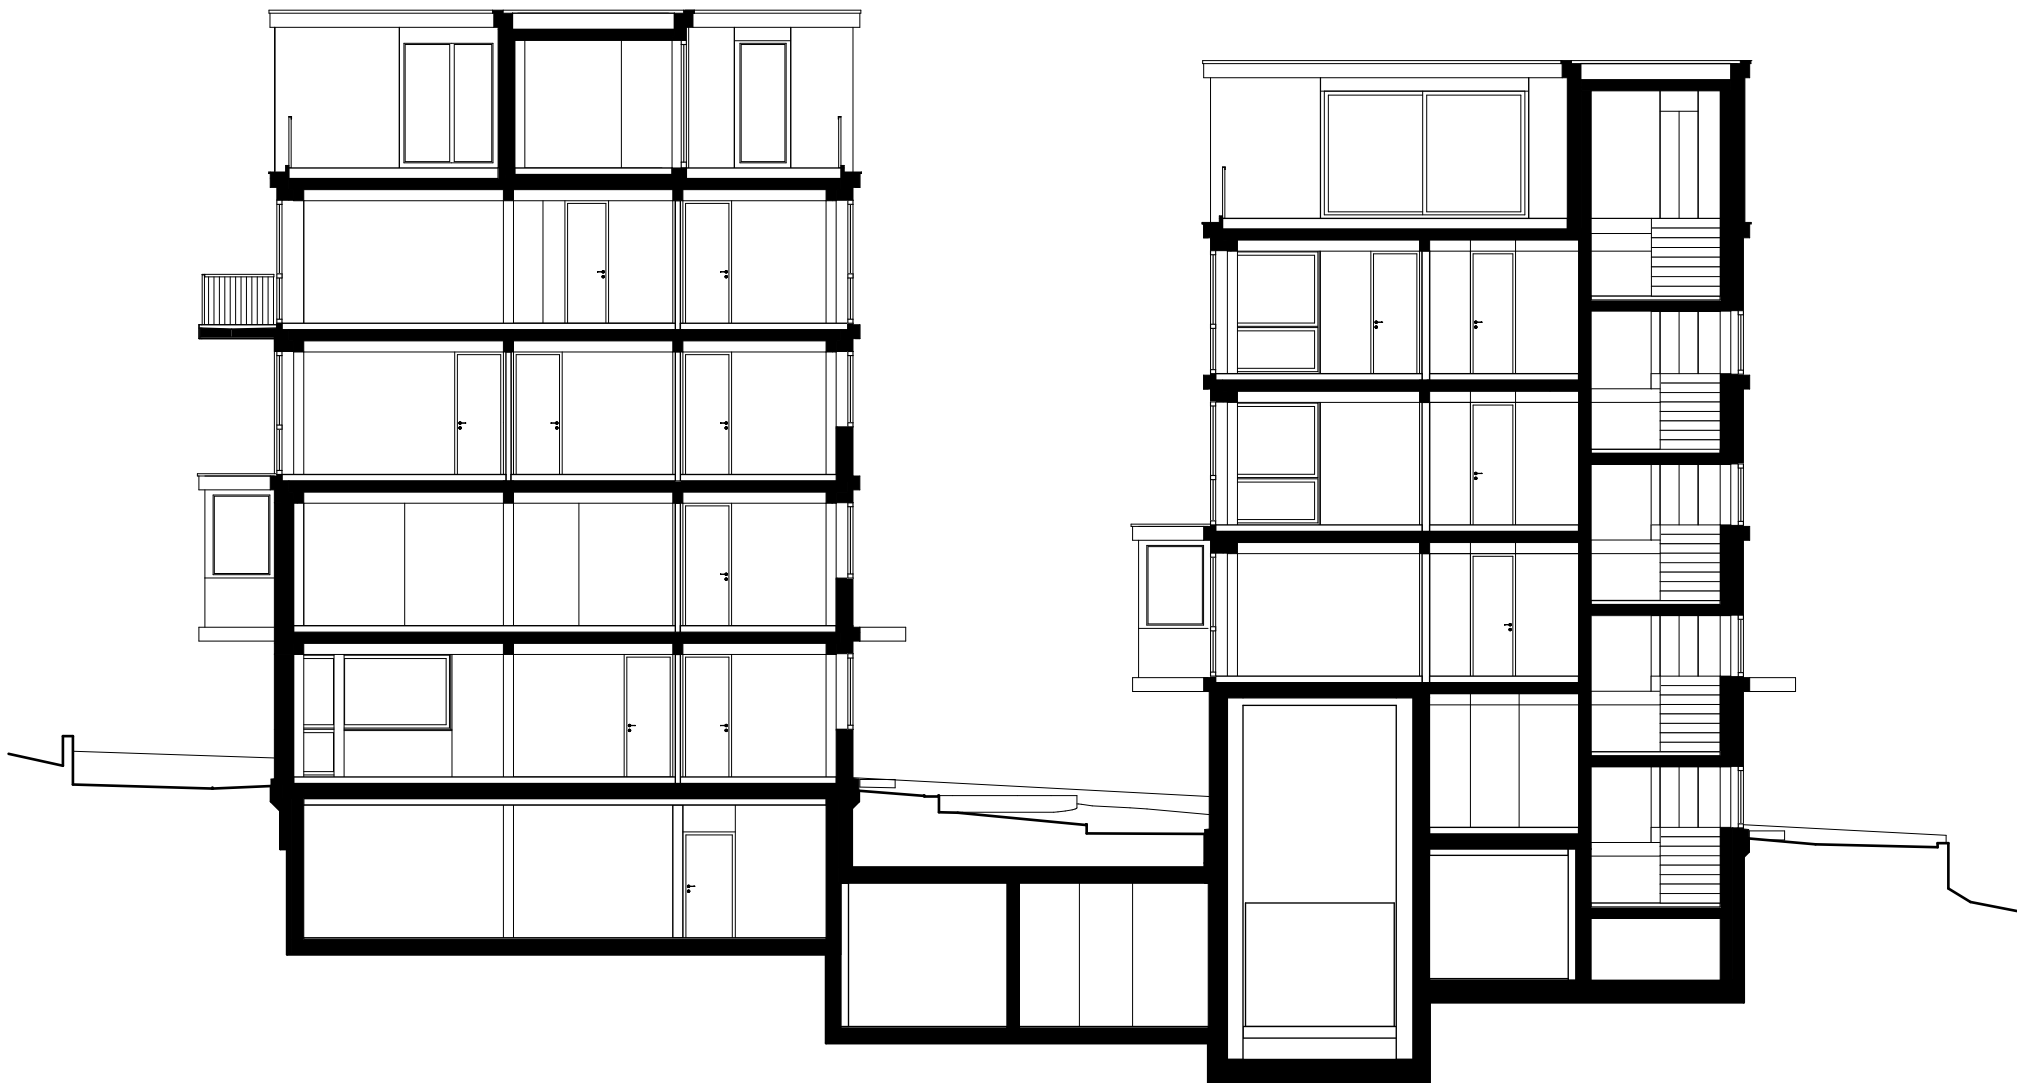

Wohnhäuser Libellenweg Zürich

Längsschnitt

1:150

 

Lamprecht Villa Architektur Seestrasse 367 8038 Zürich