


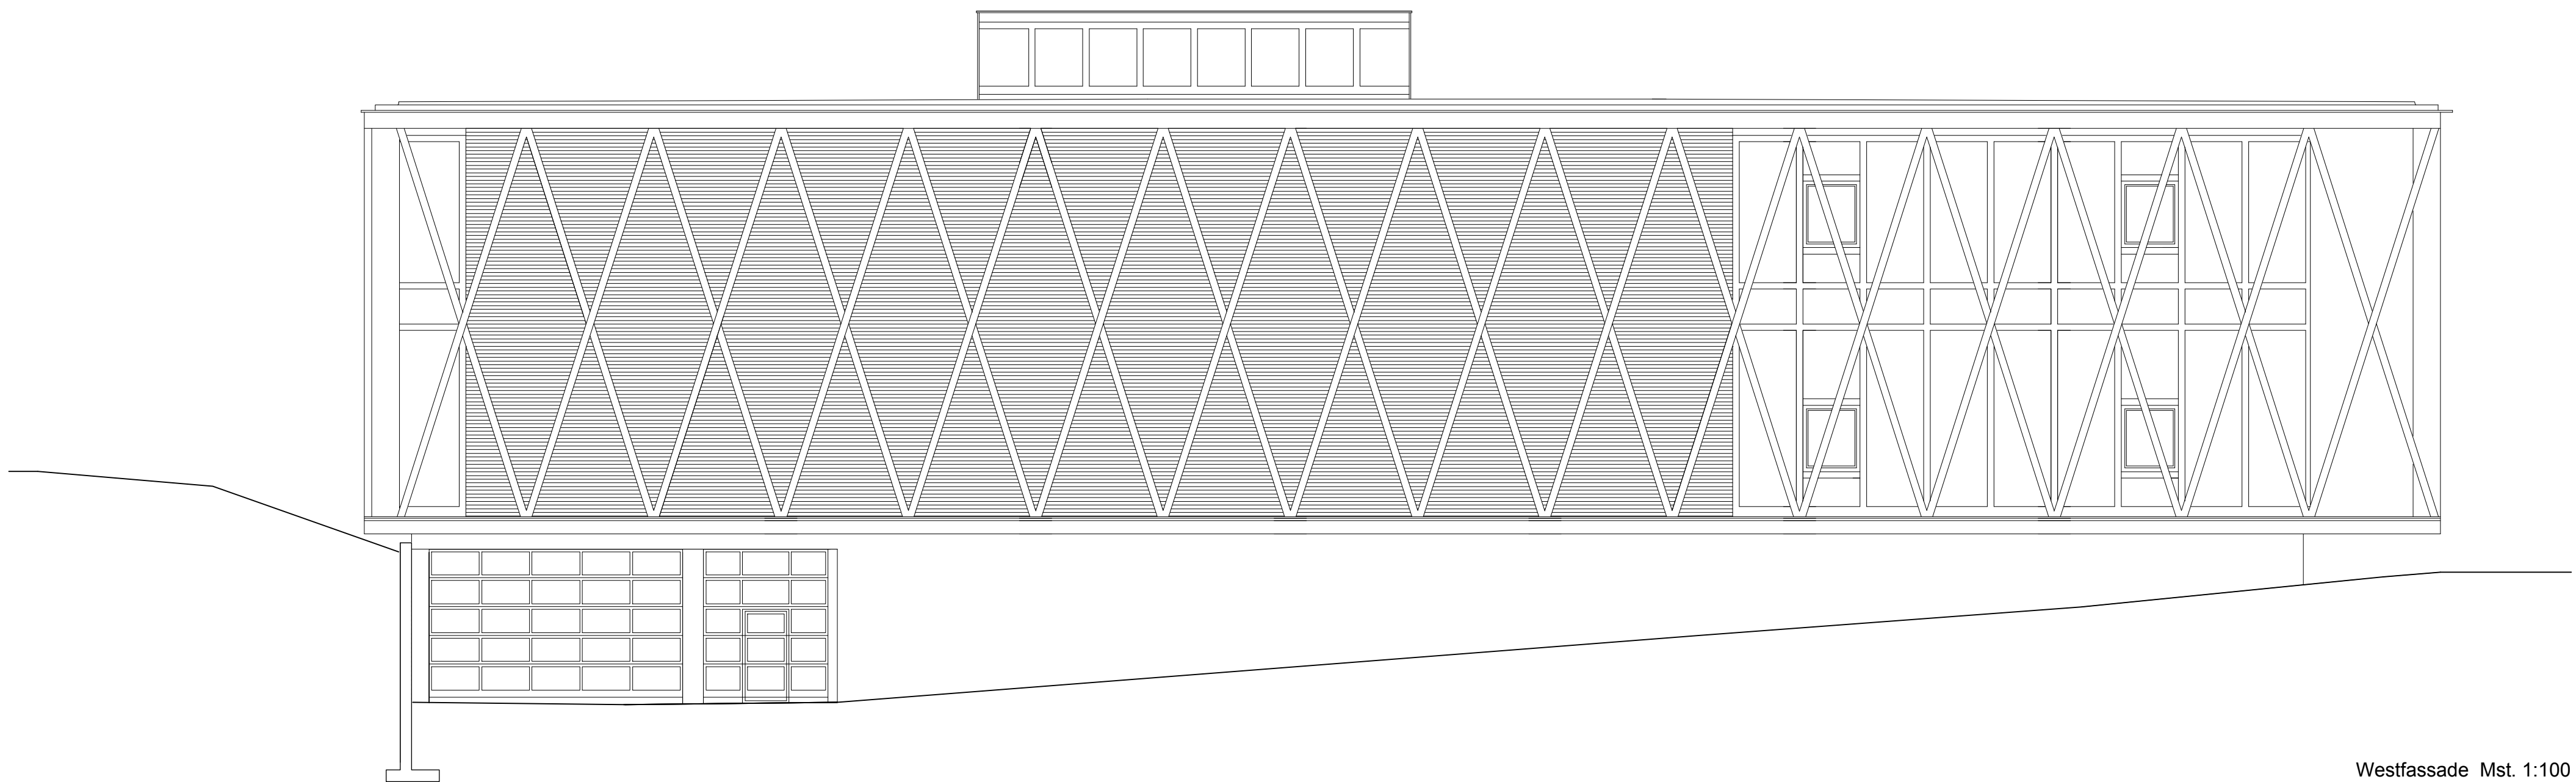

Westfassade Mst. 1:100