
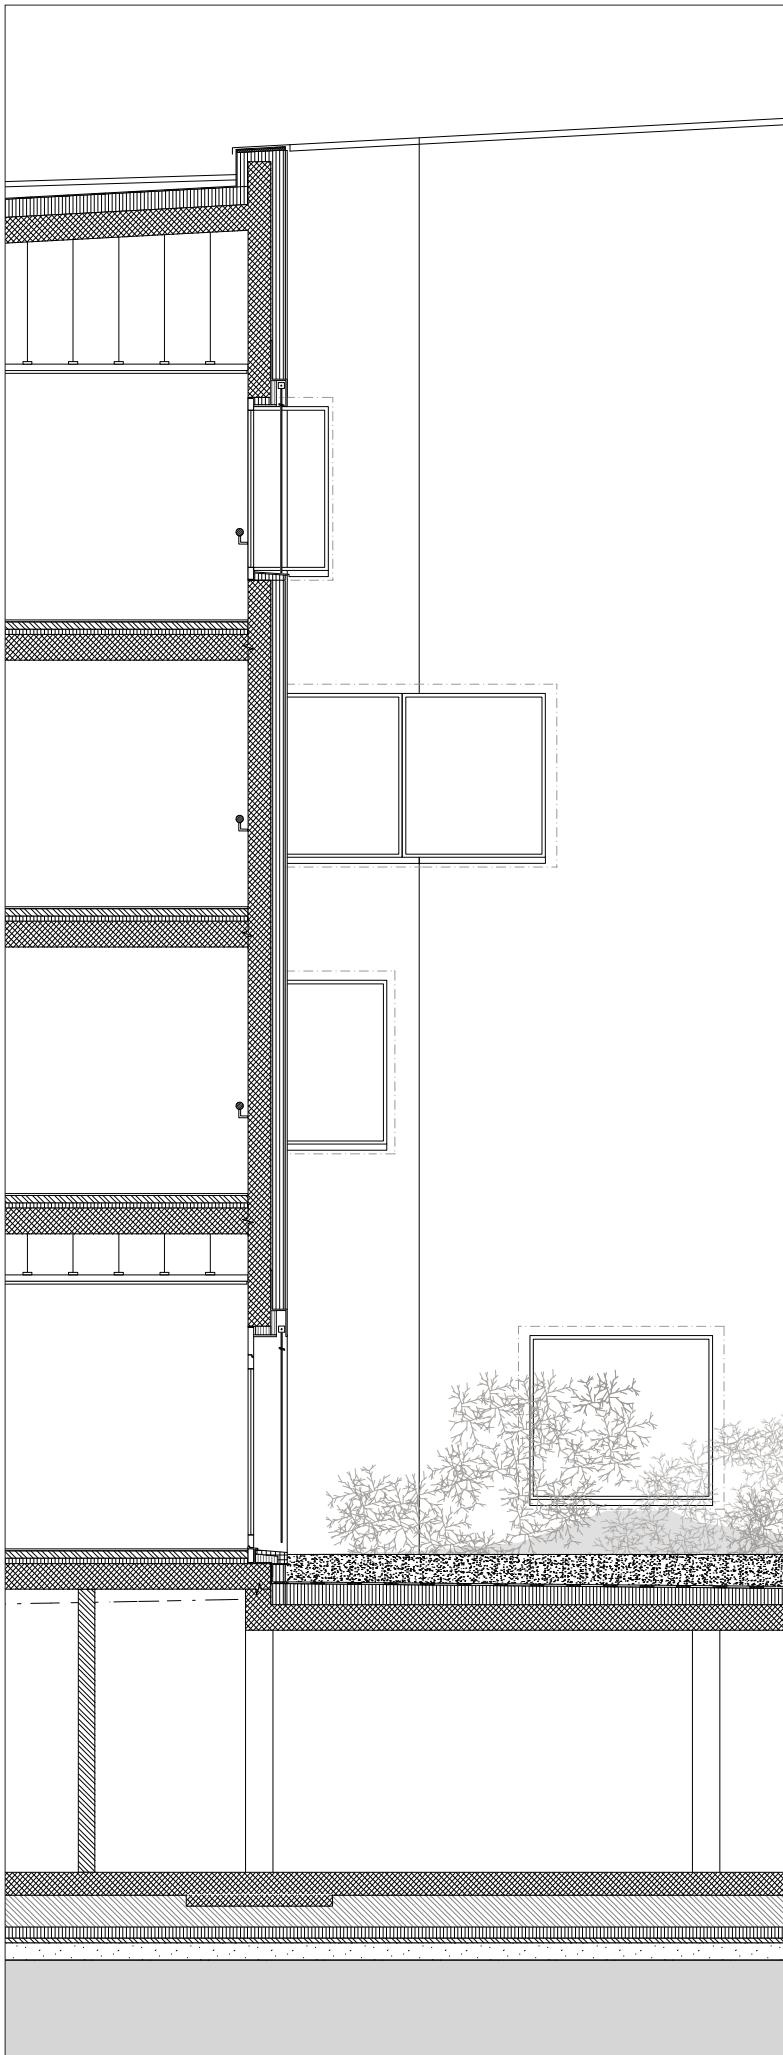


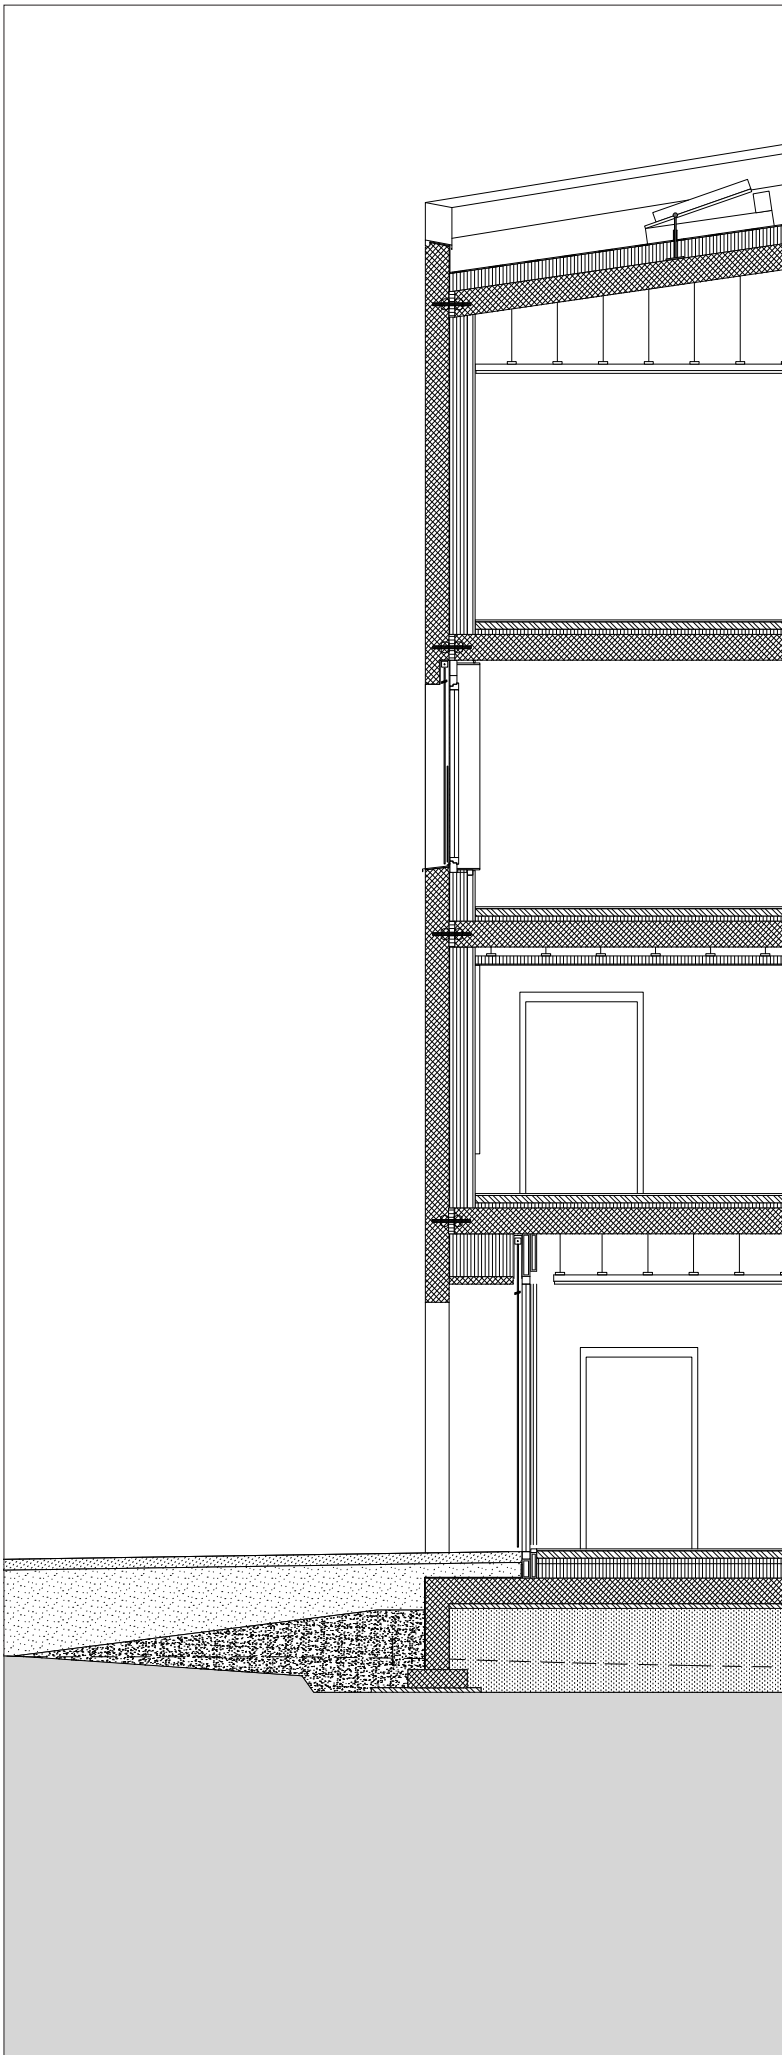

COUPE LONGITUDINALE 1/50