


Längsschnitt

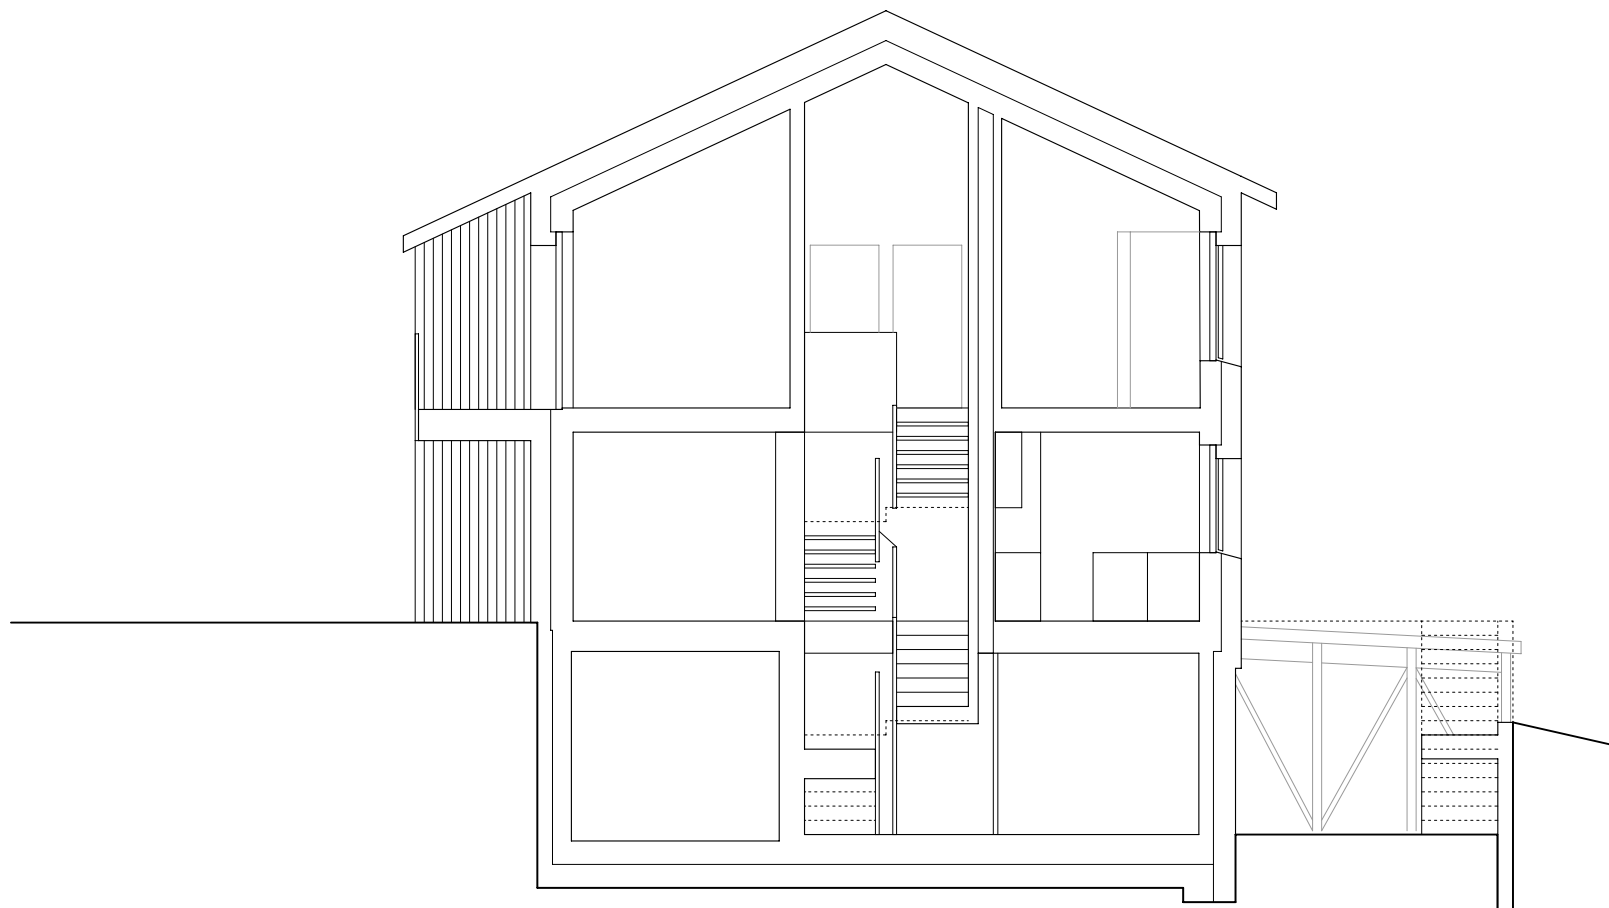

SM
A.

Samuel Métraux Architektur. GmbH
Schlossstrasse 122A, 3008 Bern
samuelmetraux.ch / info@samuelmetraux.ch
+41 31 533 47 78 / CHE-428.141.028

Bauherrschaft

Martin Lenz und Yvonne Kirchhofer
Chriesimatt 24, 6340 Baar
Zust.: Martin Lenz
Tel.: 079 155 38 89

Projektadresse

GS-Nr.: 1251
Talacherstrasse 43
6340 Baar
Projekt-Nr.: 19029

Ausführungsplanung

Längsschnitt - 1:100

Format: A4
27.02.23 / SM



Projektleitung:



martin Lenz ag - generalunternehmung
Langgasse 47b, 6340 Baar
Tel.: 041 766 78 78
Mail: info@martinlenzag.ch