

# CHASING CORAL

Schlossgasse 2021  
Stadt, Daniel Aron

« Chasing Coral » widerspiegelt meine Vision der « Ville Verte ». Baukörper und Freiraum bilden dabei eine Metapher, gestützt an Form und Funktionsweise der Koralle. Das mimetische Verständnis spricht dabei von einer dichten Vegetation, die sich zwischen zwei porösen Baukörpern schlingt, wie aber auch von zeitlichen Räumen, die zu homogenen Typologien verschmelzen. Die 4- bis 7-geschossigen Volumen sind an der Birnensdorferstrasse angewurzelt und breiten sich bis zum Triemfussweg aus. Ihre komplexe Morphologie ermöglicht es trotz hoher Dichte, die Privatsphäre der Bewohner zu wahren. Vor- und Rücksprünge dienen dabei, Ein- und Ausblicke zu regeln. Die dichte pflanzliche Umgebung, in der Lichtstrahlen die Schatten durchdringen, unterstützt dies.


Entlang der Schaufelbergerstrasse bewahren Vorgärten und Pflanzenrabatten die Privatsphäre in den Erdgeschosswohnungen. Der öffentliche Fussweg führt neu von der Birnensdorferstrasse bis zum Triemfussweg durch den waldartigen Park. Dieser wird von grosszügigen Öffnungen begleitet, welche den Bewohnern und Passanten als Treffpunkte dienen. Von dort aus führen die Plätze direkt ins Treppenhaus, stets begleitet von grünem Freiraum, der bis ins Innere der Bauten tritt und sich in den Treppenhäusern ausbreitet. Dabei fördern und unterstützen sich Gebäude und Landschaft.

Vergleich zu den Bestandesbauten :

Wohnungen:	413 (+23%)
Gebäudehöhe:	21m (6m)
AZ:	137% (+47%)
UZ:	33% (+19%)
GFZ:	67% (+8%)



Längsschnitt 1:500

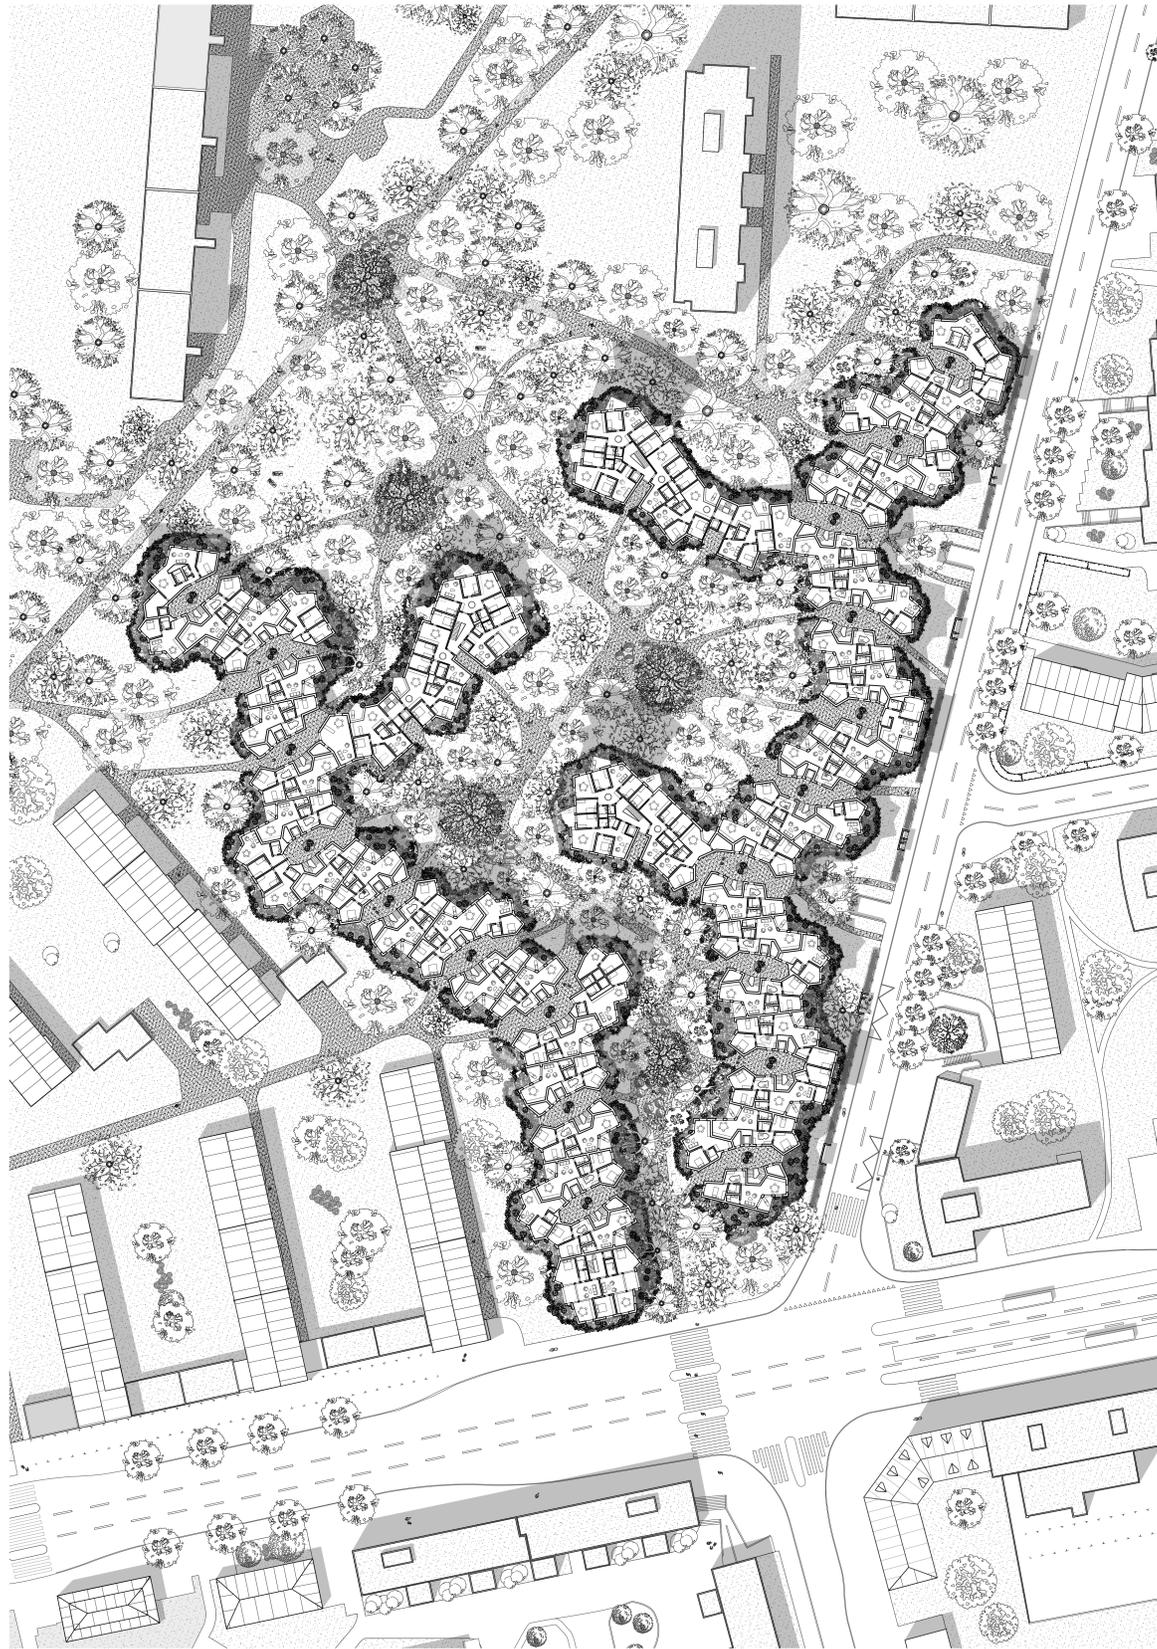

Erdgeschoss 1:500



Situationsplan 1:2000



Hand-Aquarell Koralle




Schwarzplan 1:10000



Konstruktionschnitt 1:100



Atmosphäre Aussenräume

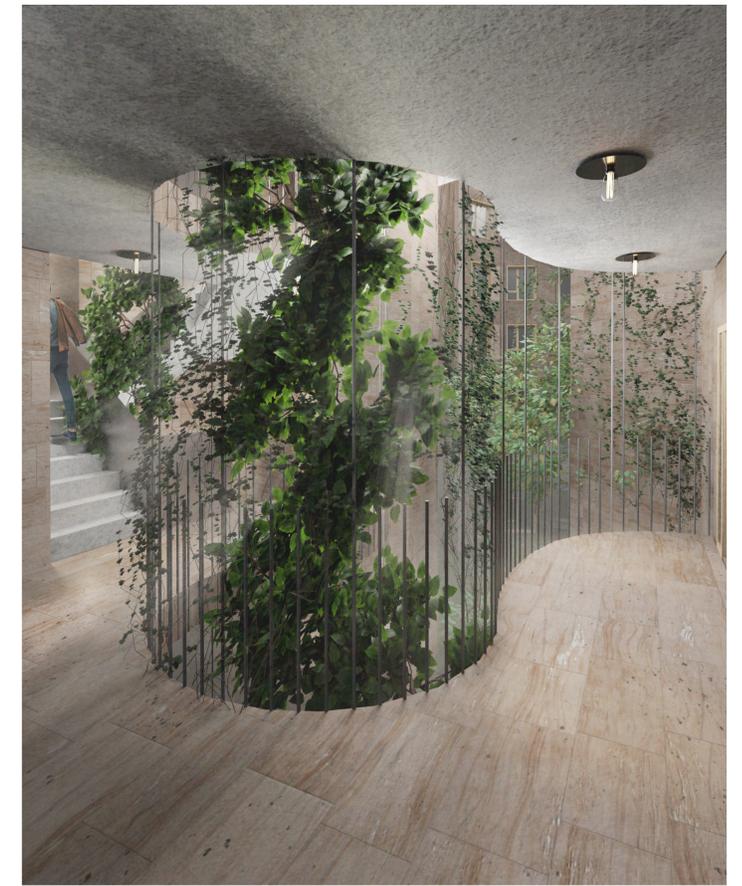

Atmosphäre Treppenhaus