

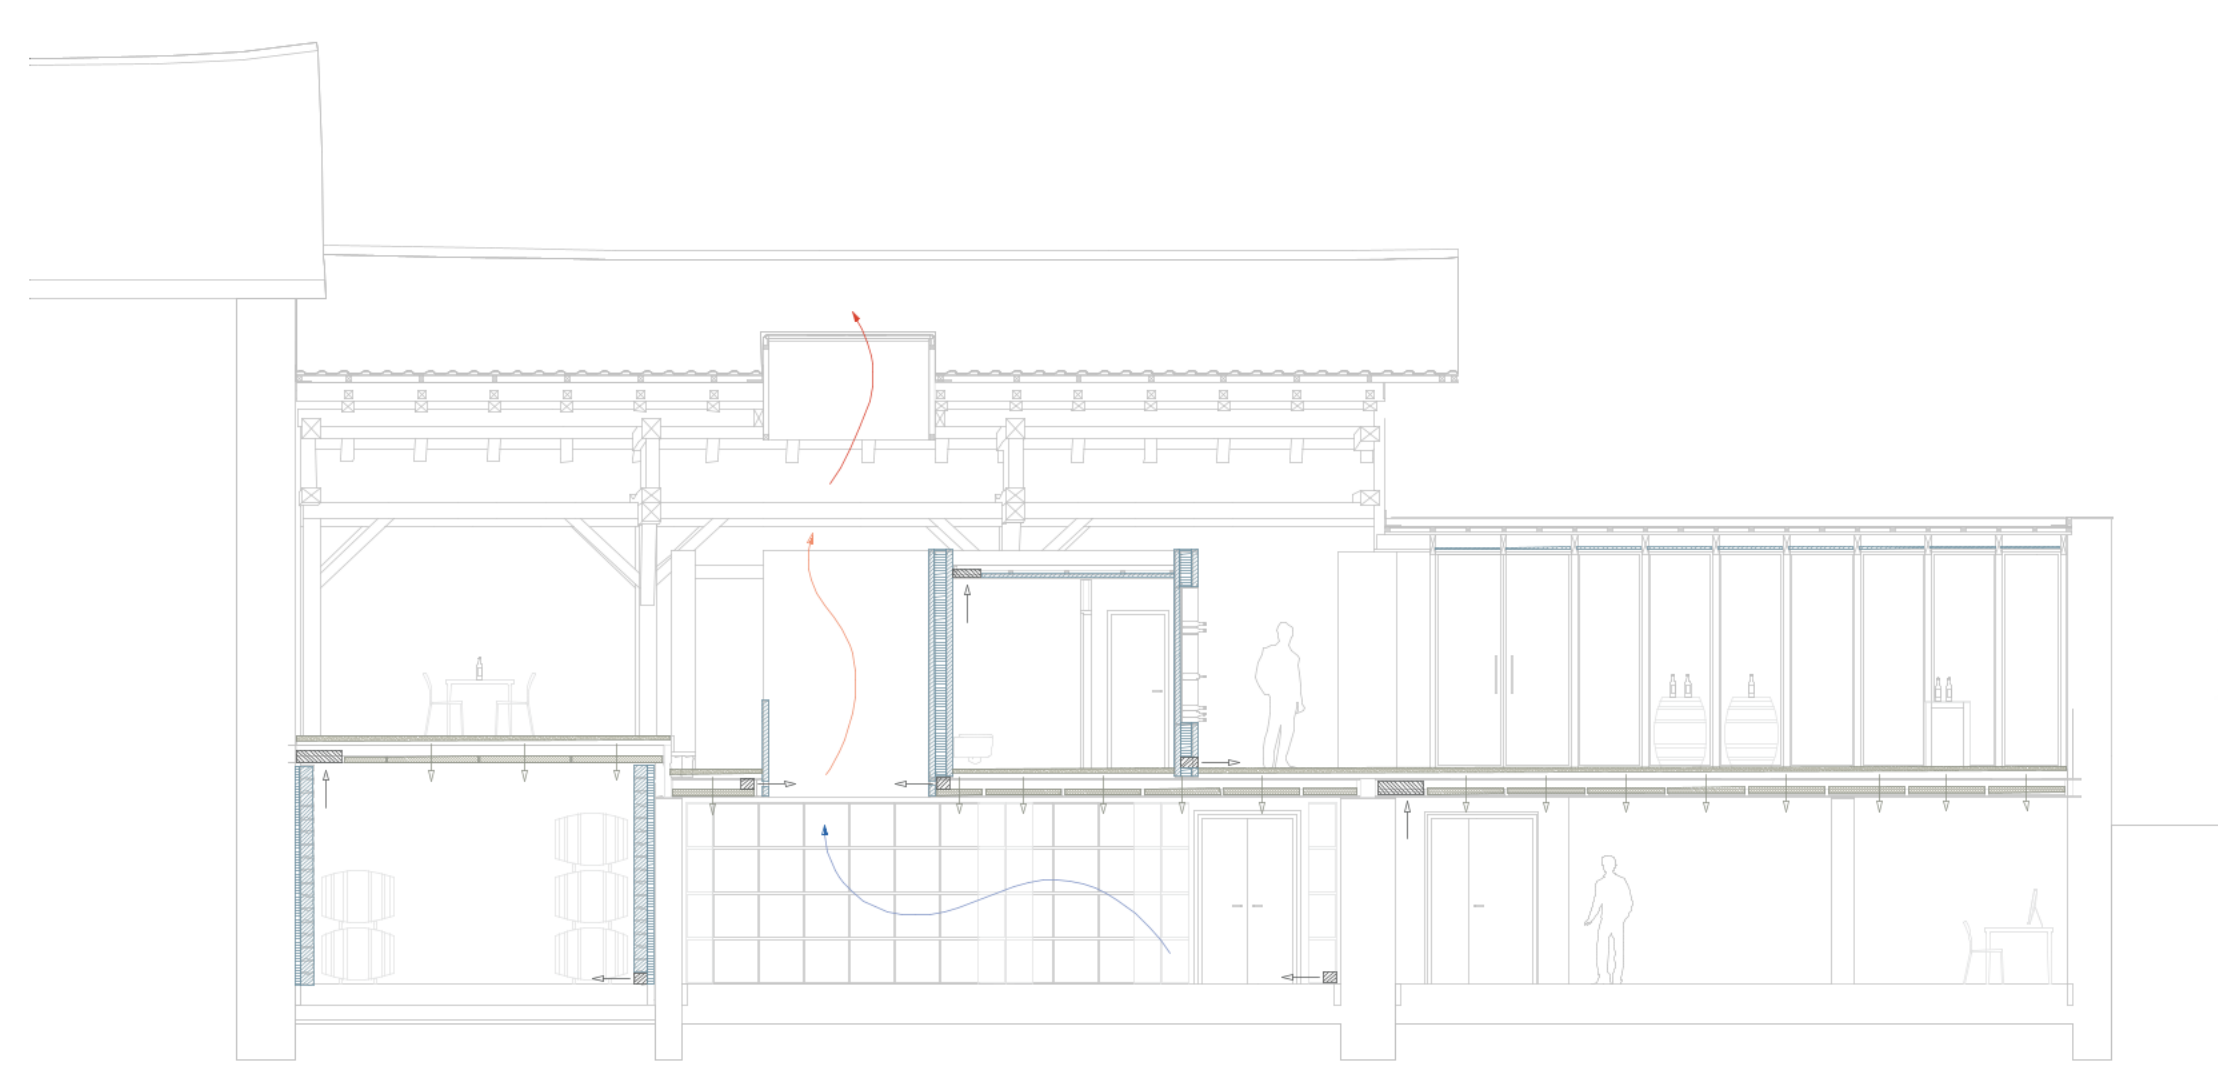


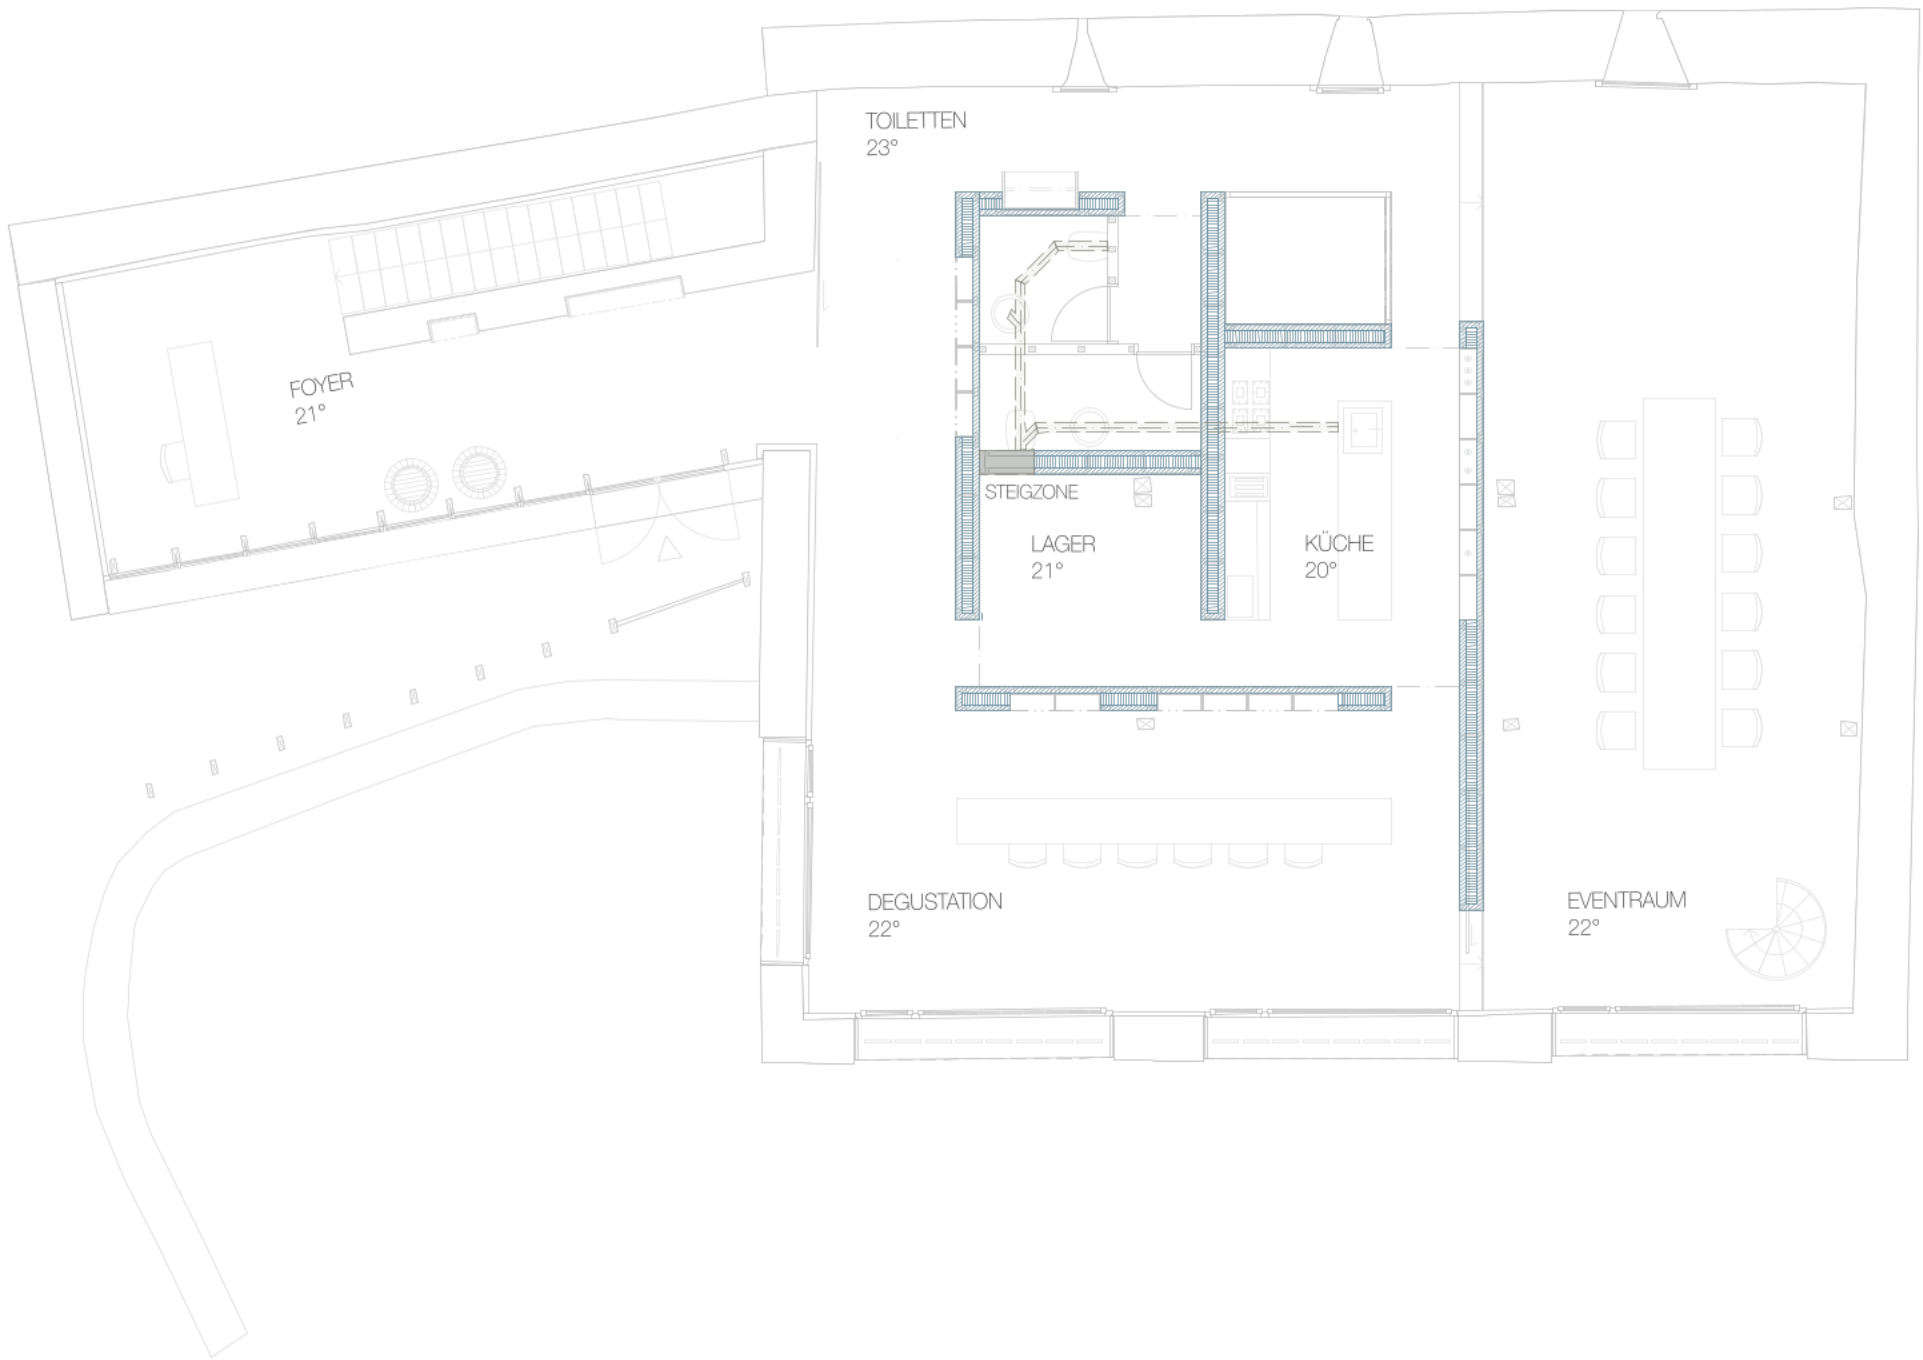

NORDFASADE

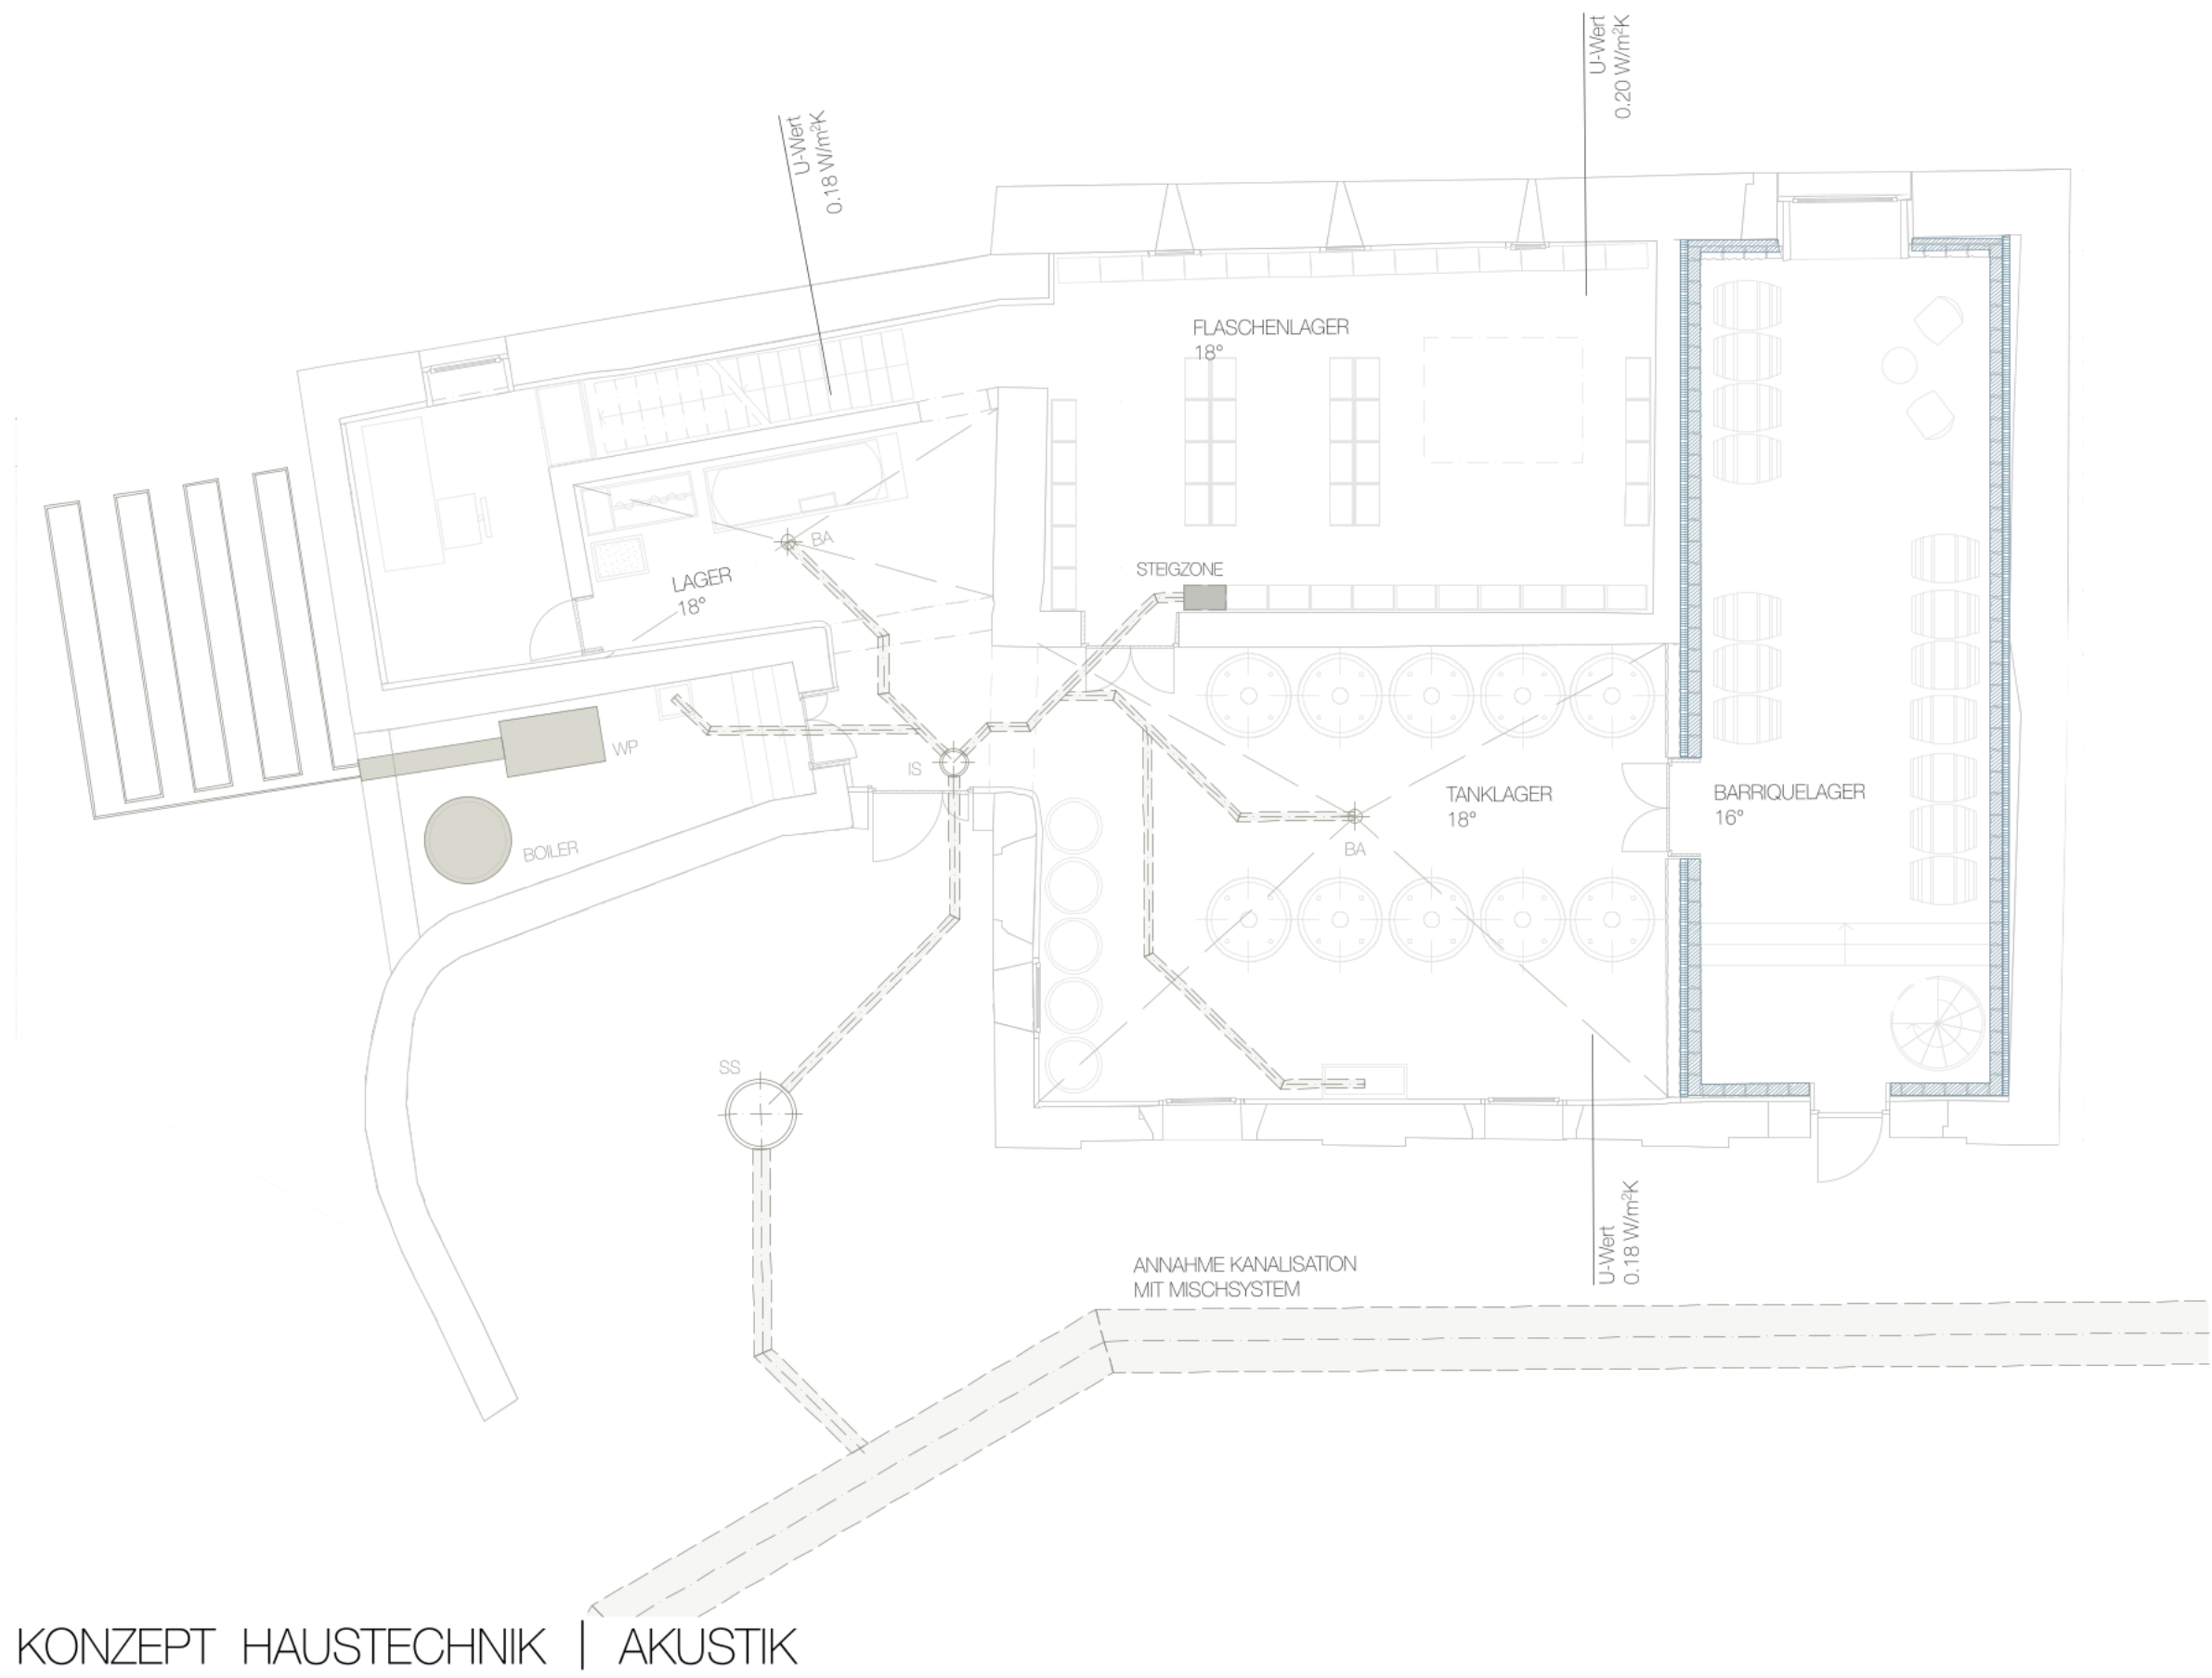

- HAUSTECHNIK
- Ziegel - Klima - Elemente
 - Bodenheizung
 - Sole-Wasser Wärmepumpe mit Free-Cooling System
- LÜFTUNG
- Zuluft
 - Abluft
- AKUSTIK
- Perforierte Fläche
 - Mineralfüllte Dämmung mit Vlies

WEINGUT ZUM SCHLOSS
LARISSA CAVEGN

HTW CHUR - BACHELORTHESIS 2018
ROBERT ALBERTIN | MICHAEL MEIER