



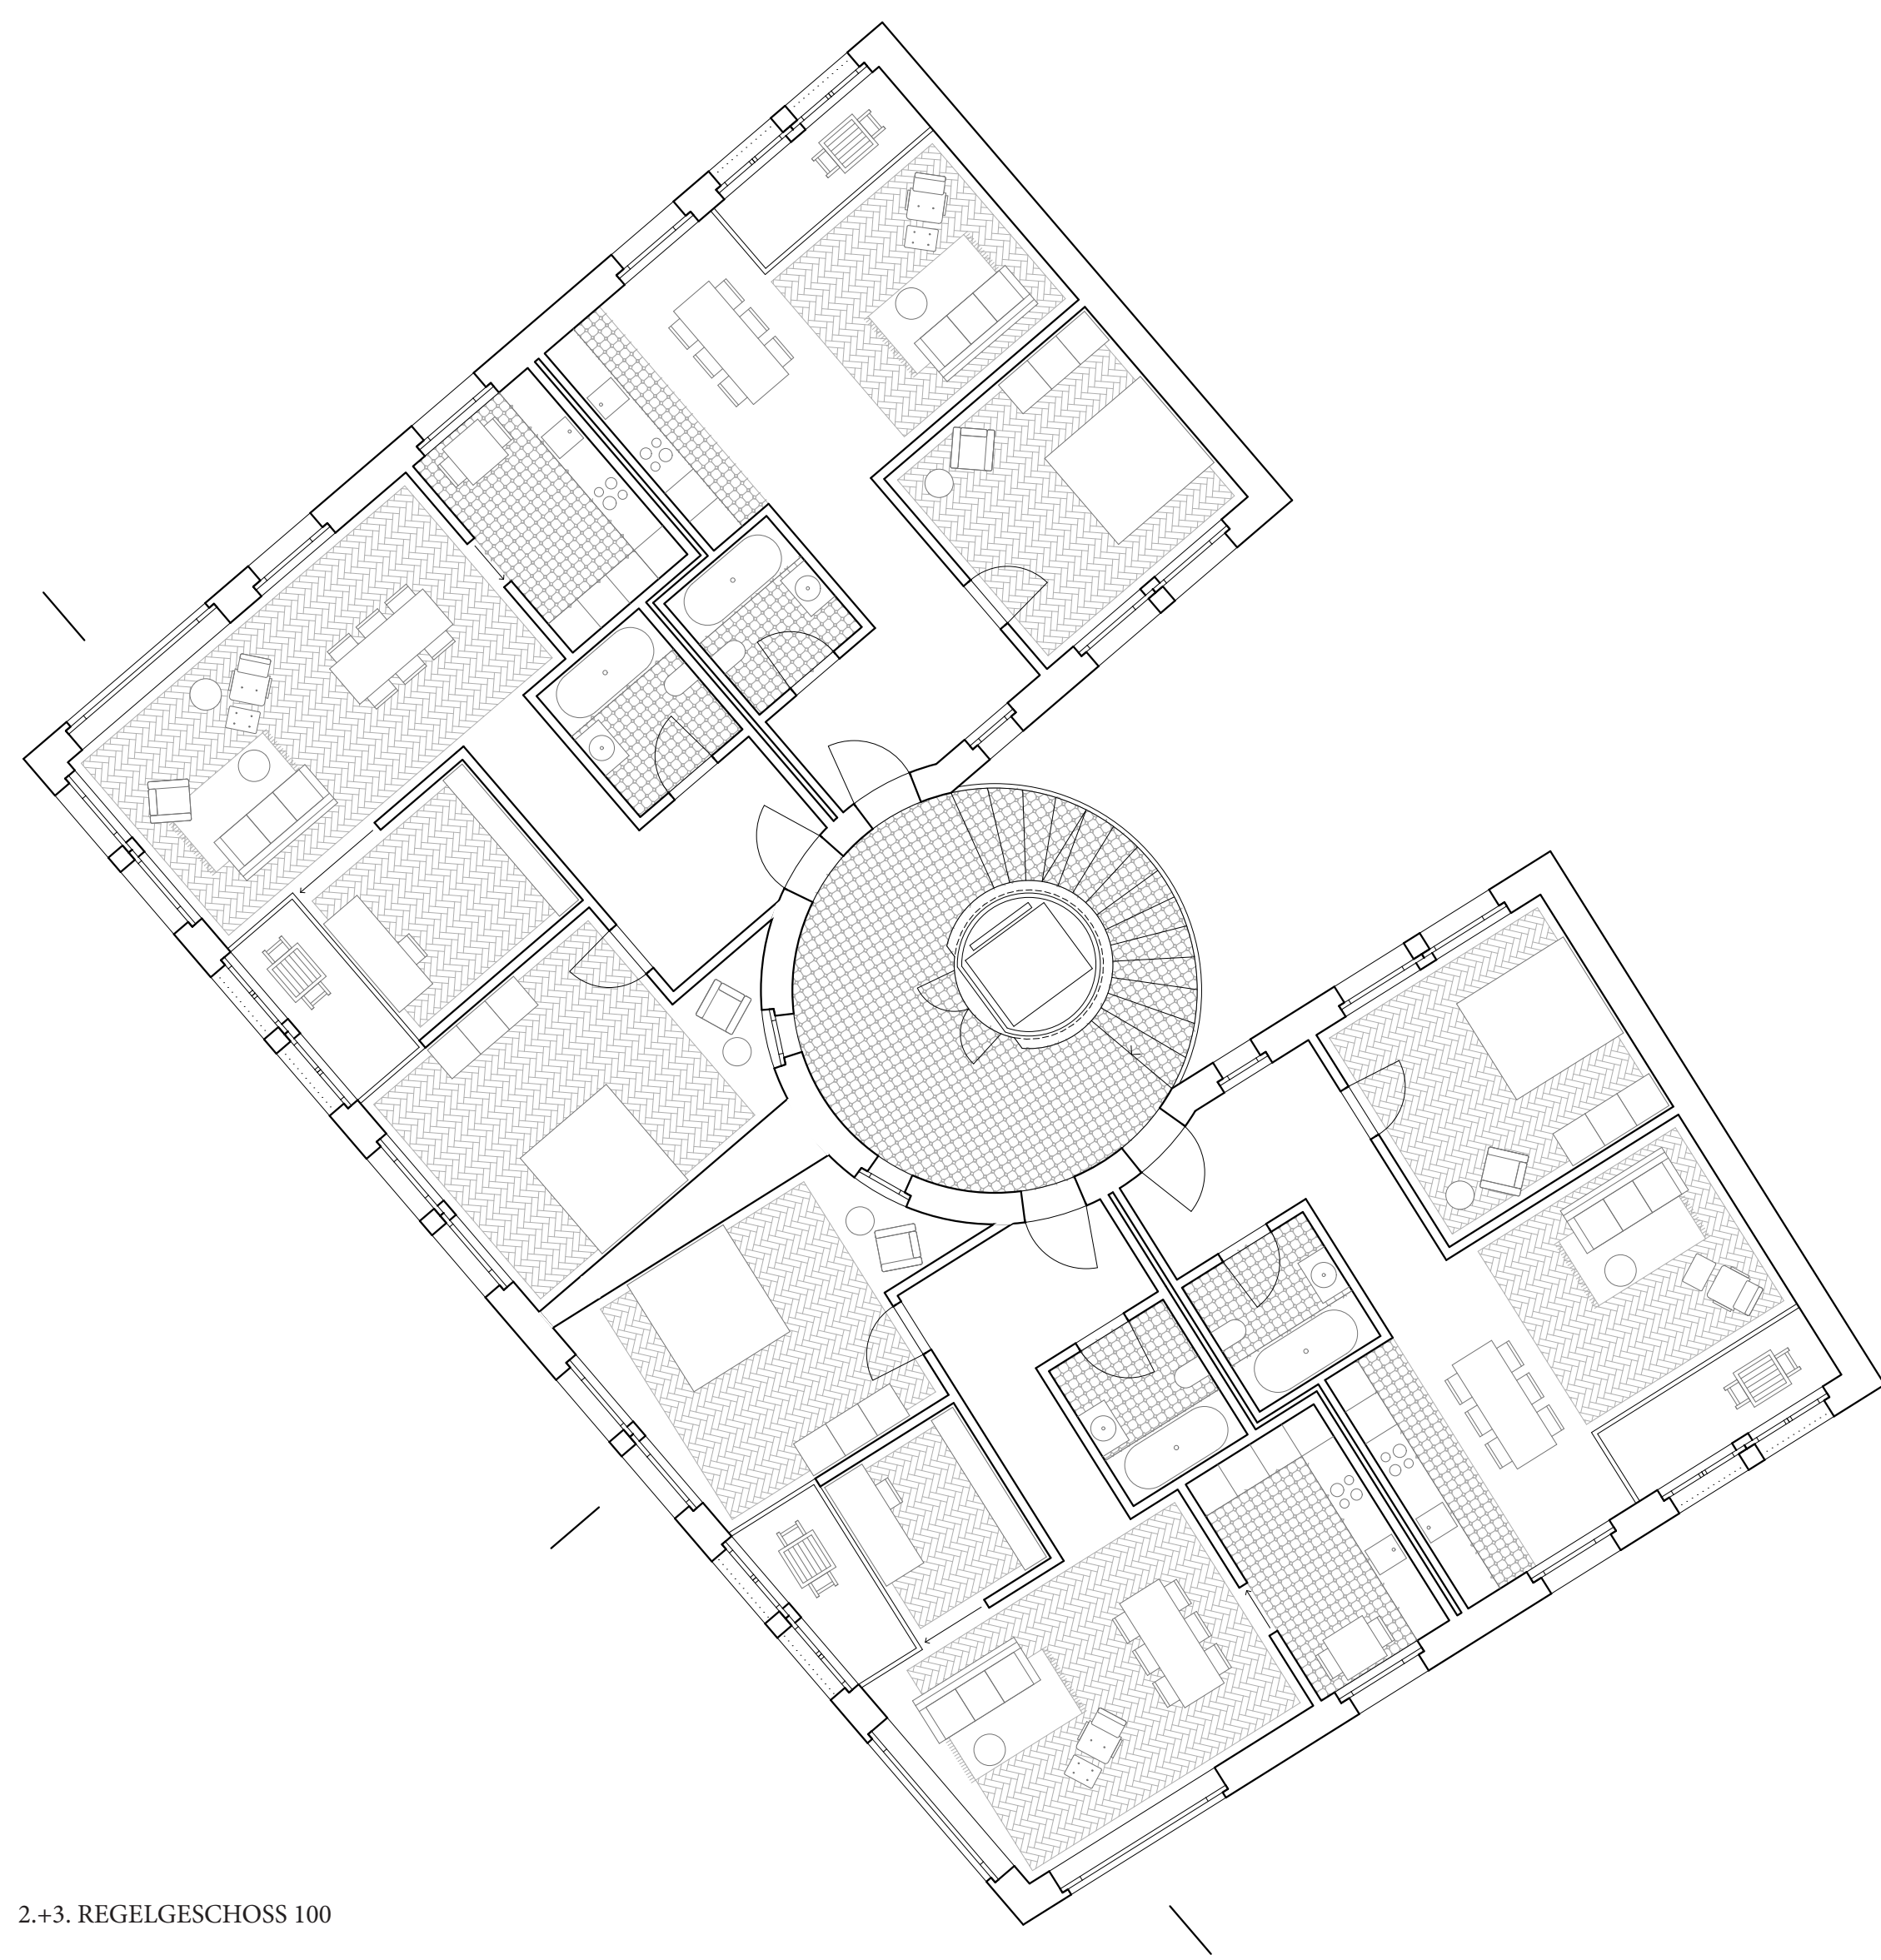

2.+3. REGELGESCHOSS 100

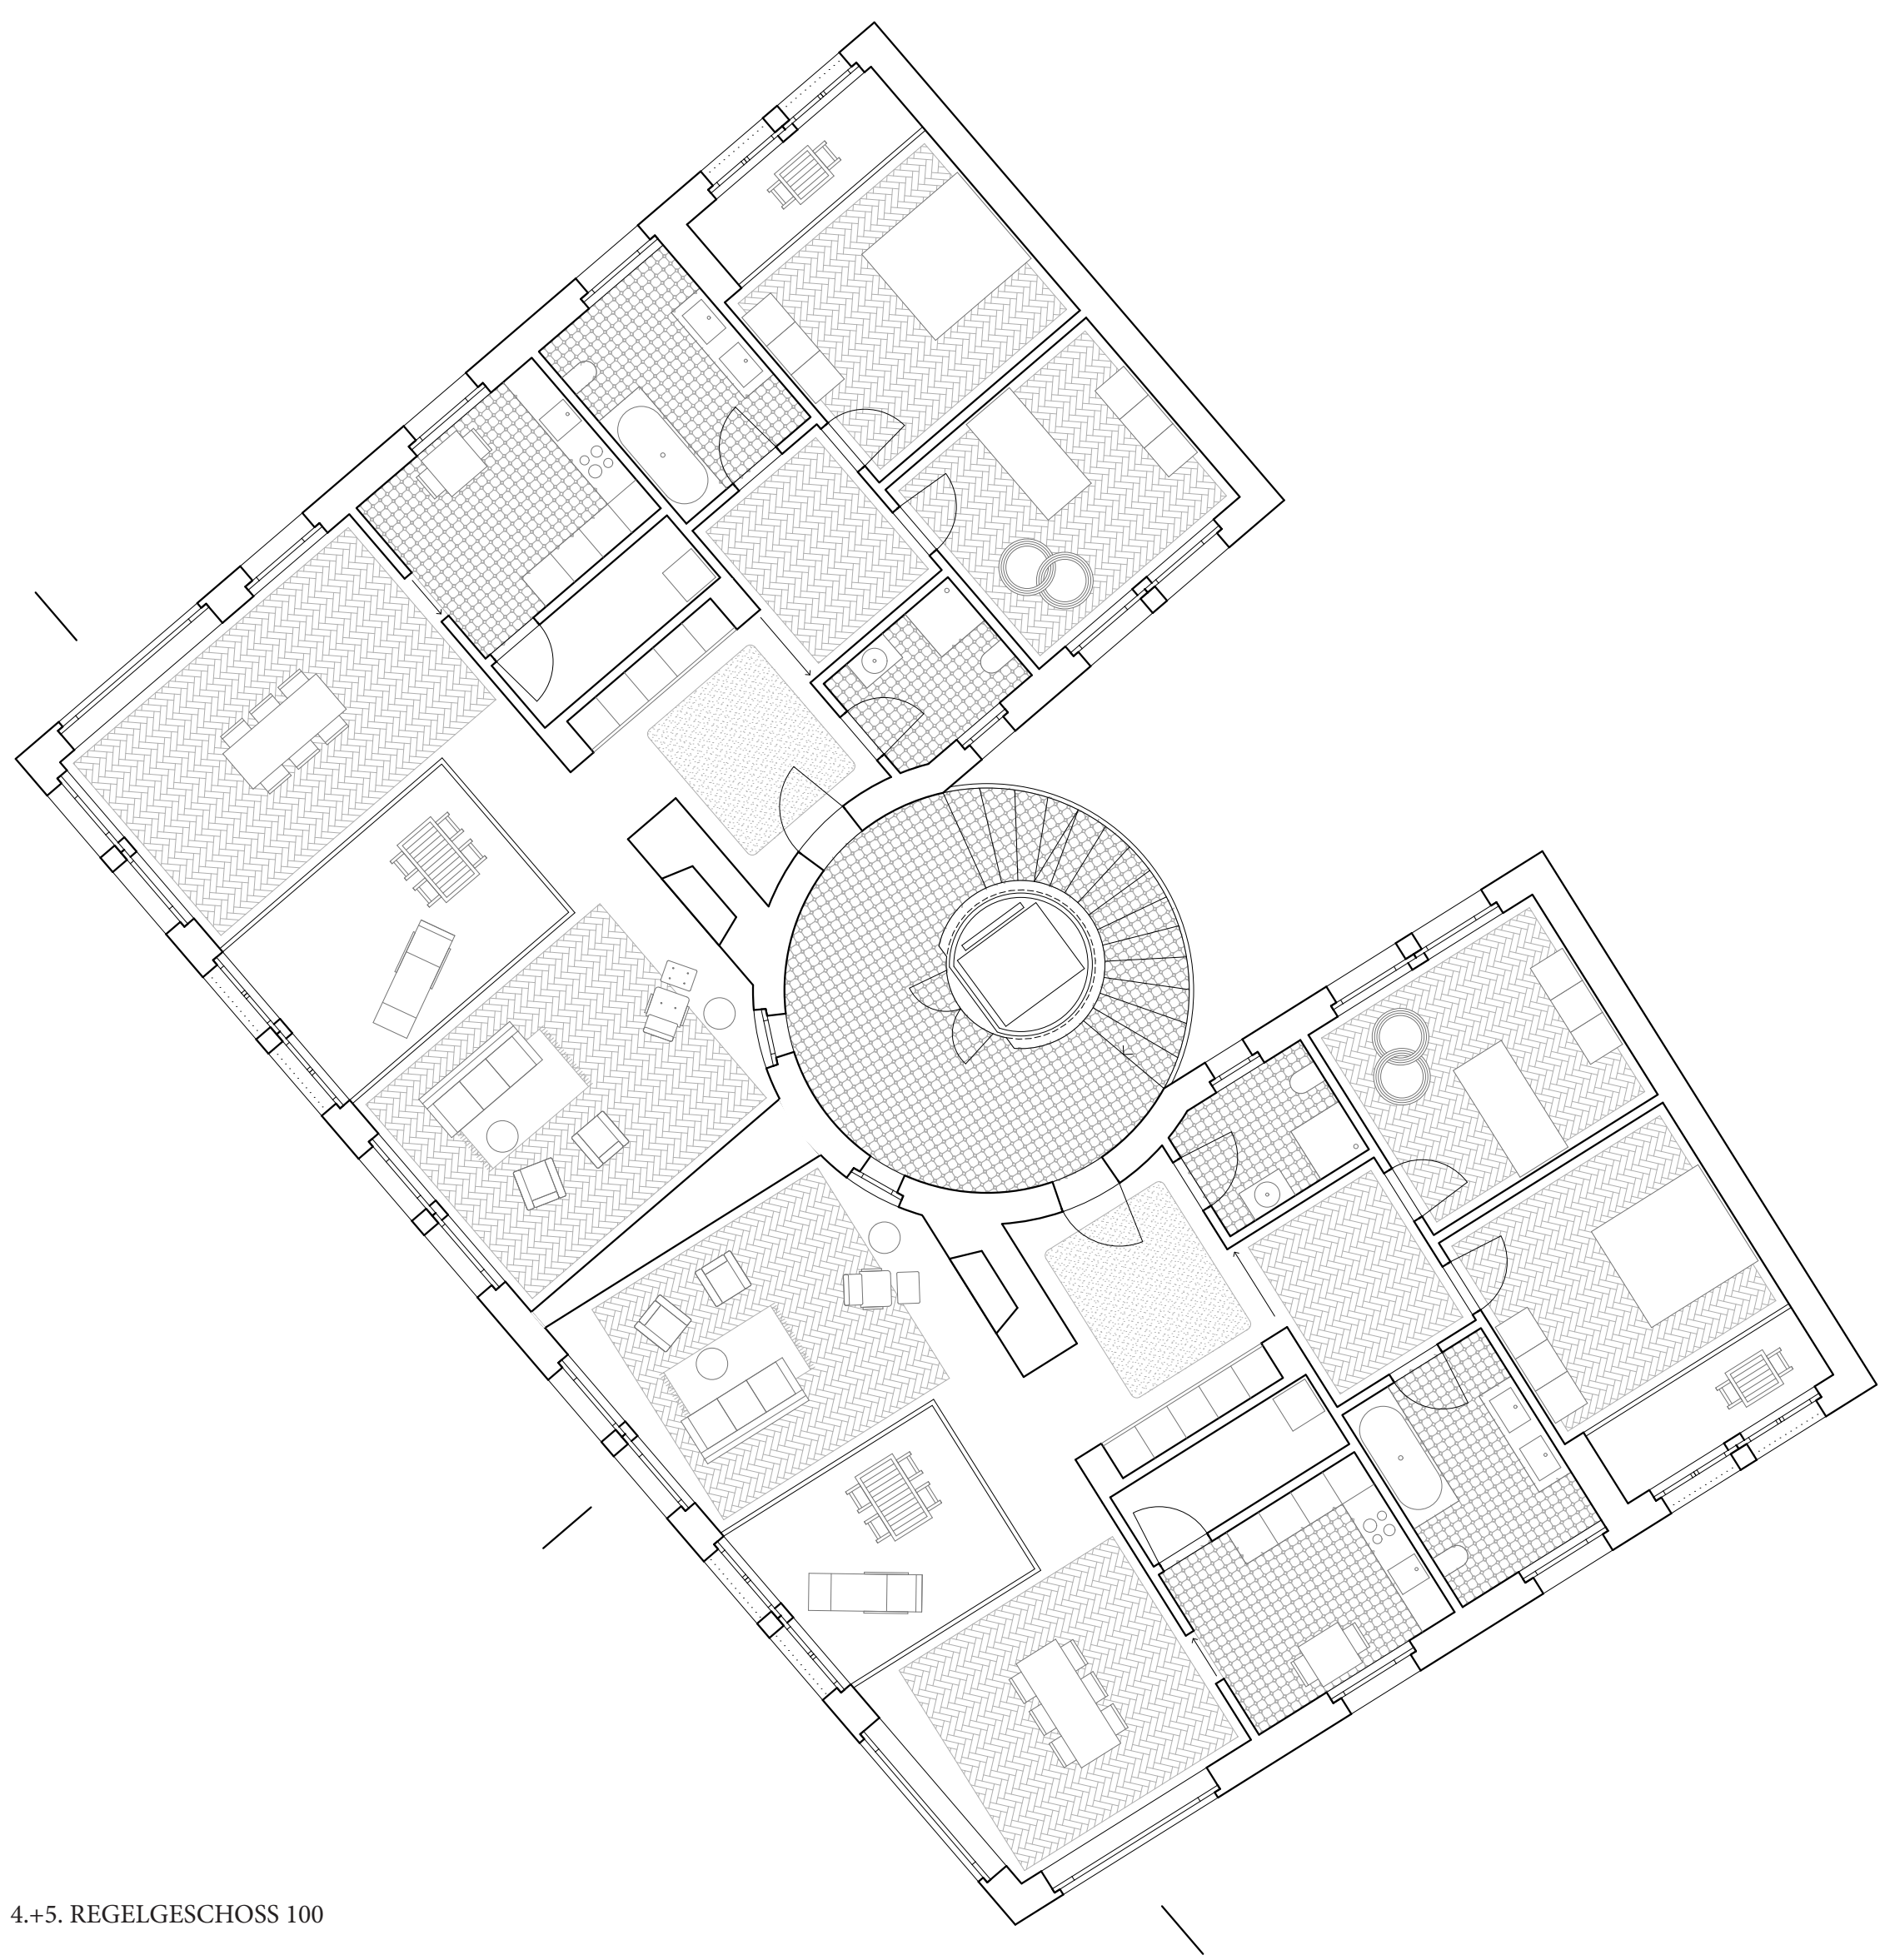

4.+5. REGELGESCHOSS 100



ATTIKAGESCHOSS 100



FASSADE WESTSTRASSE 100



FASSADE ZWEIERSTRASSE 100