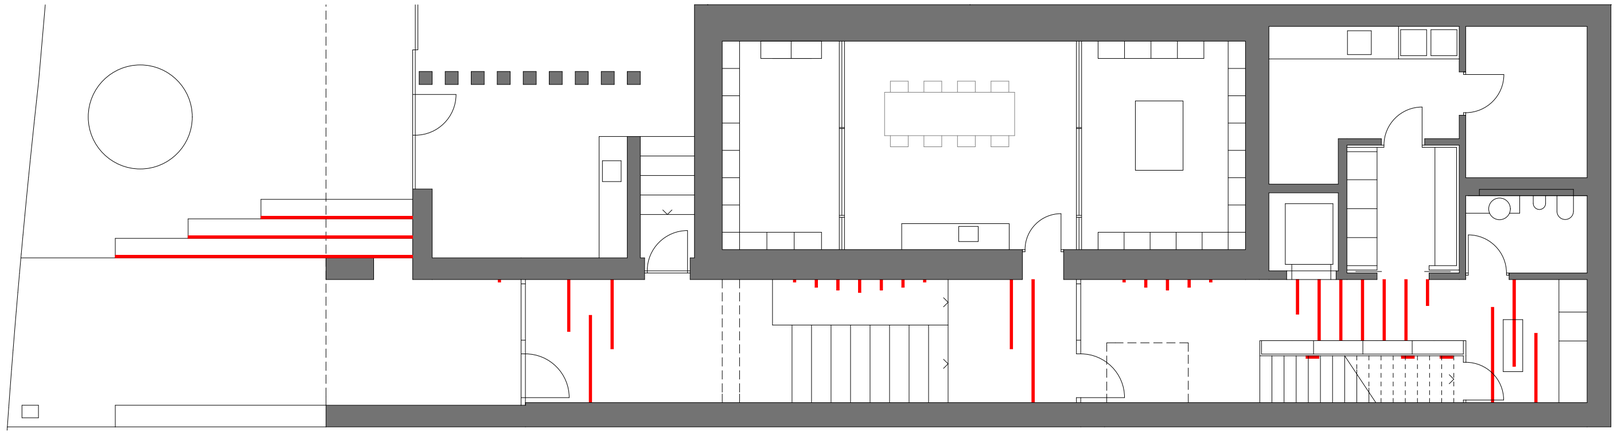

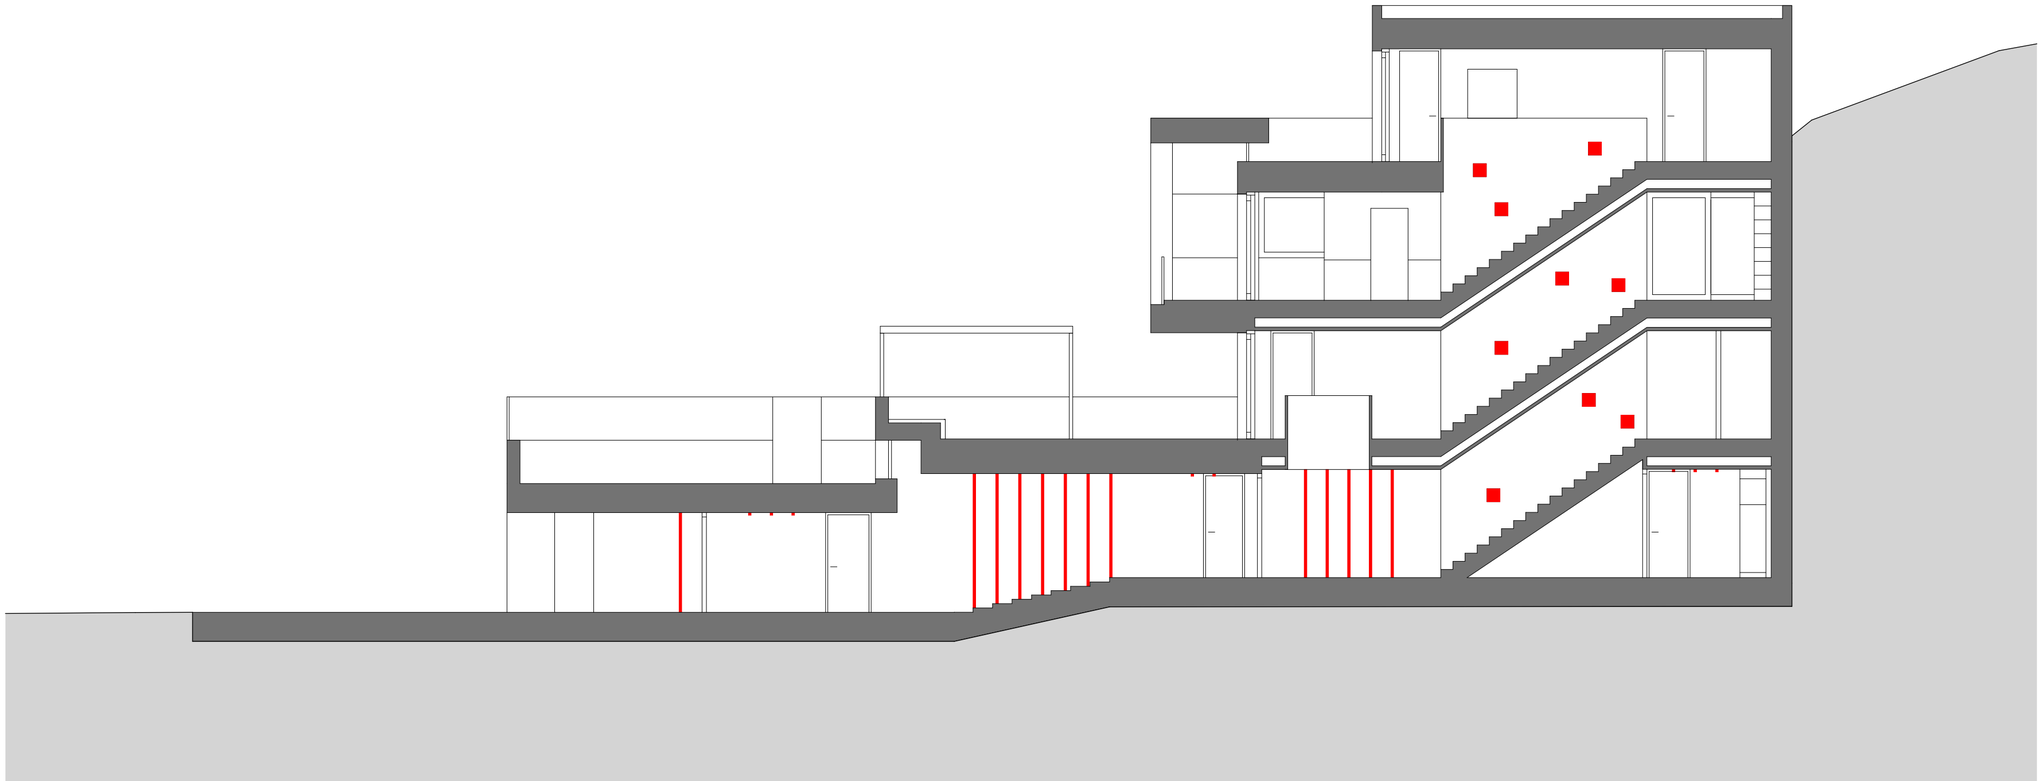

beleuchtungskonzept eingangsbereich

0 2 5 10