


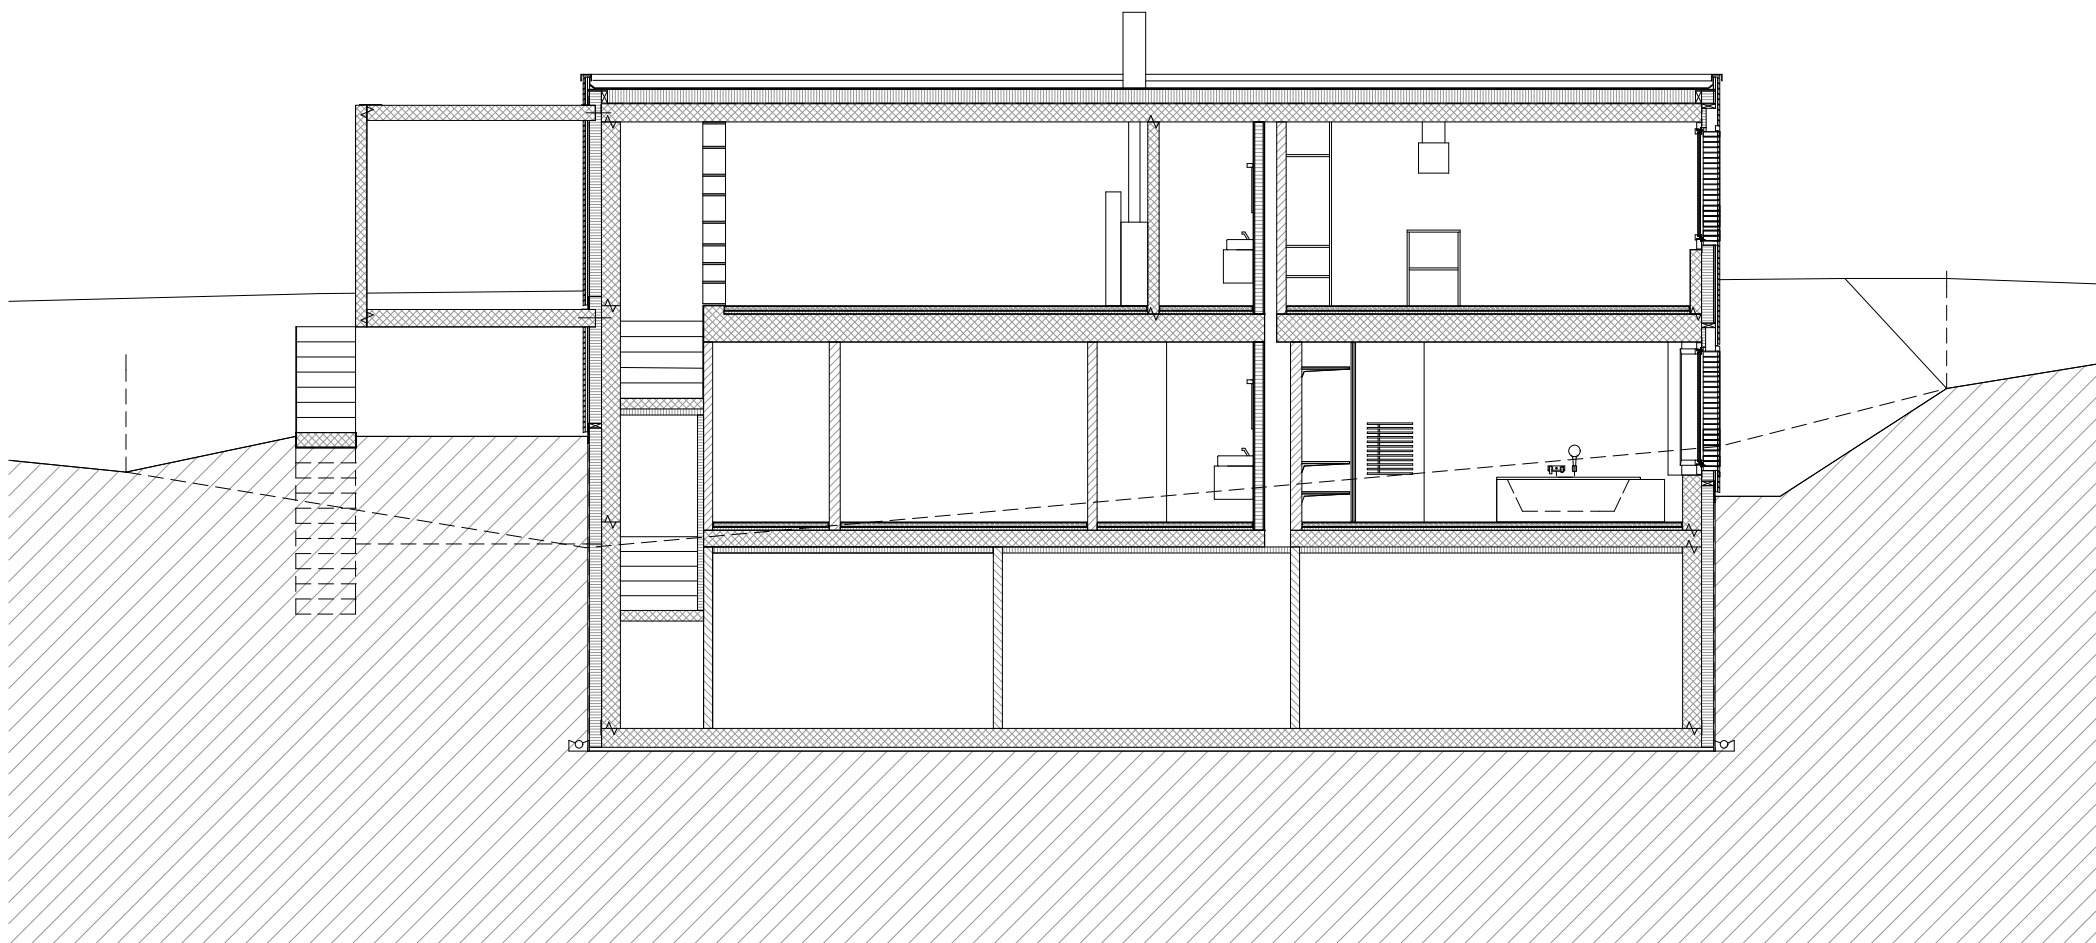

EFH Oensingen - Schnitt BB
Tormen Architekten AG