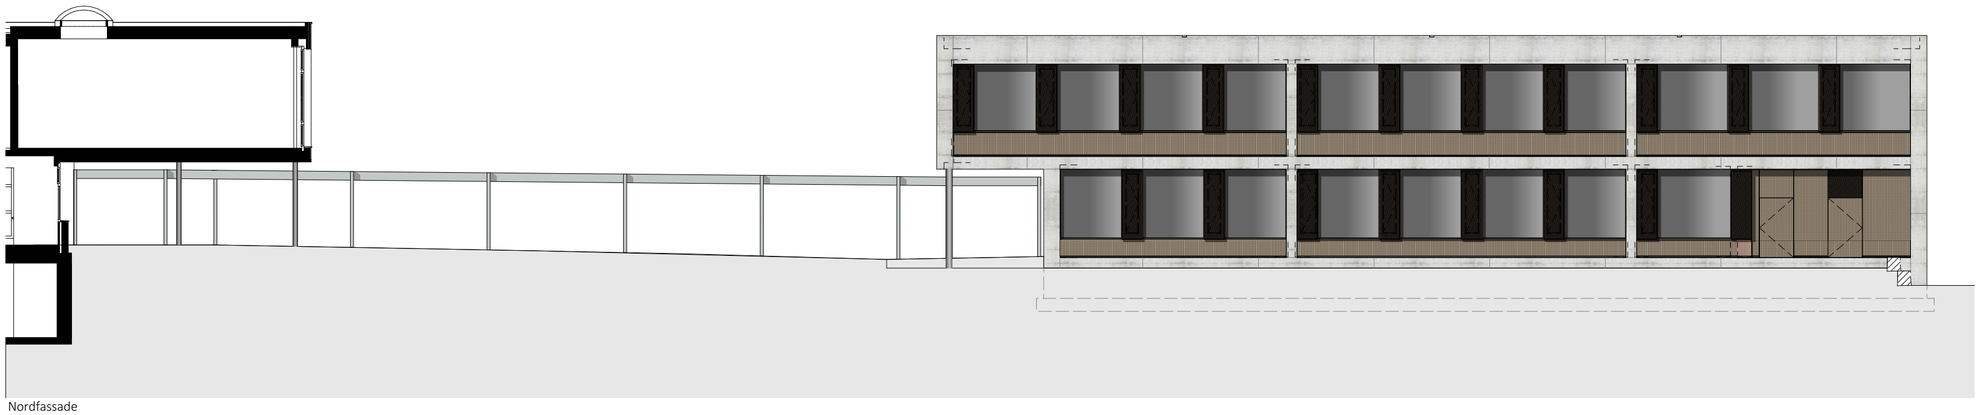

Nordfassade

0 5 10 m