


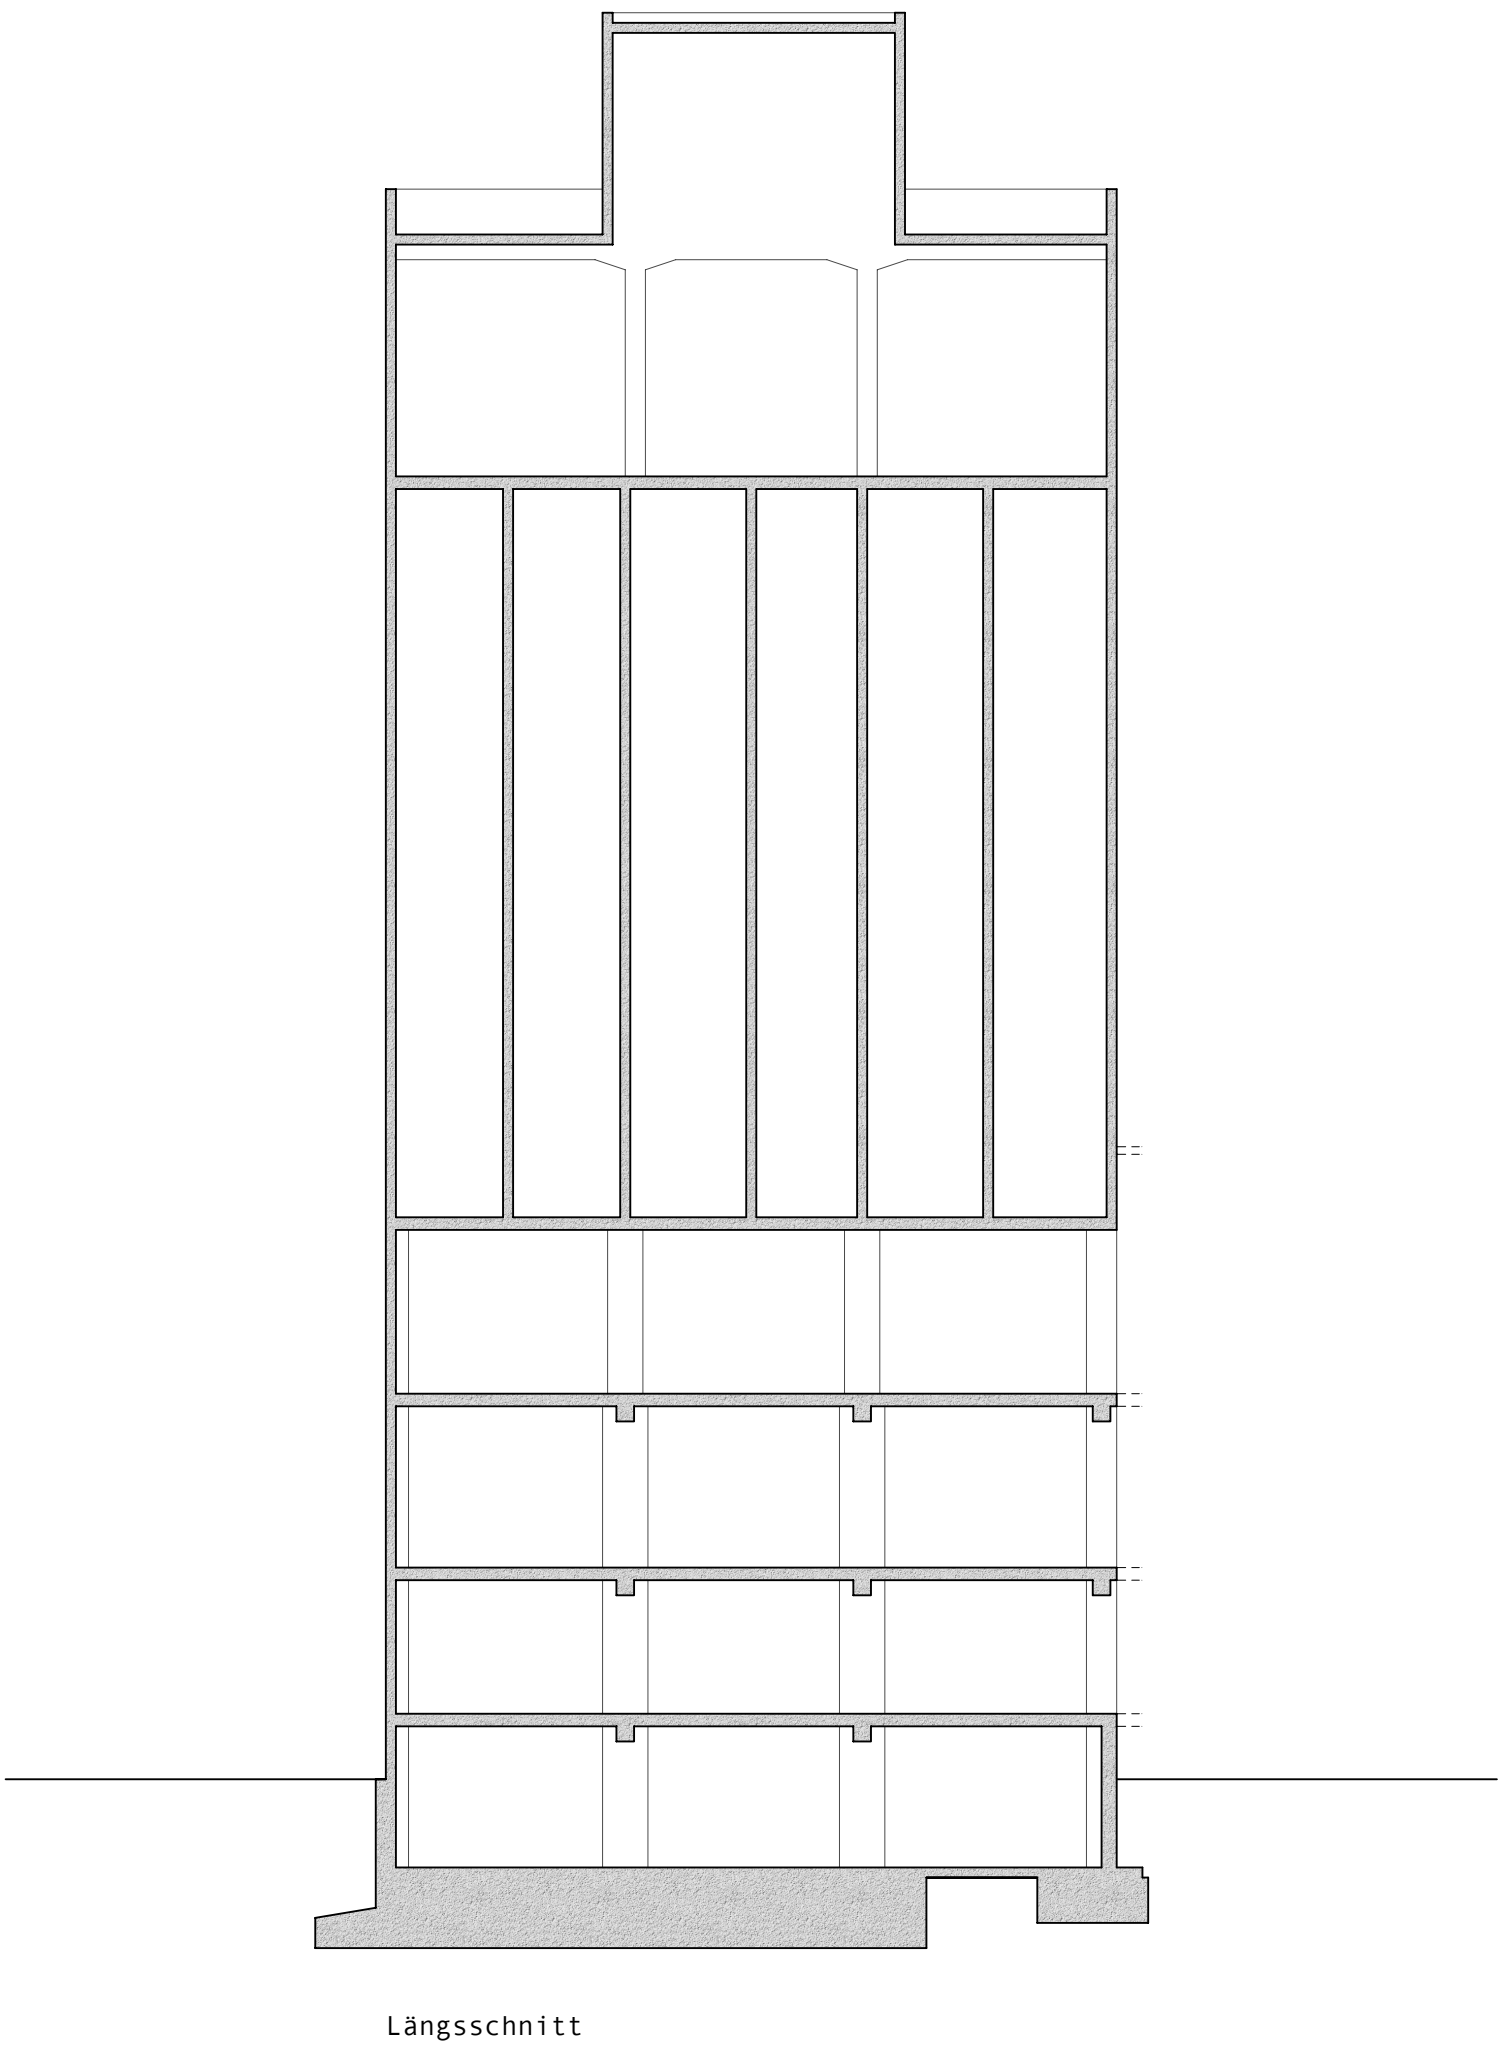
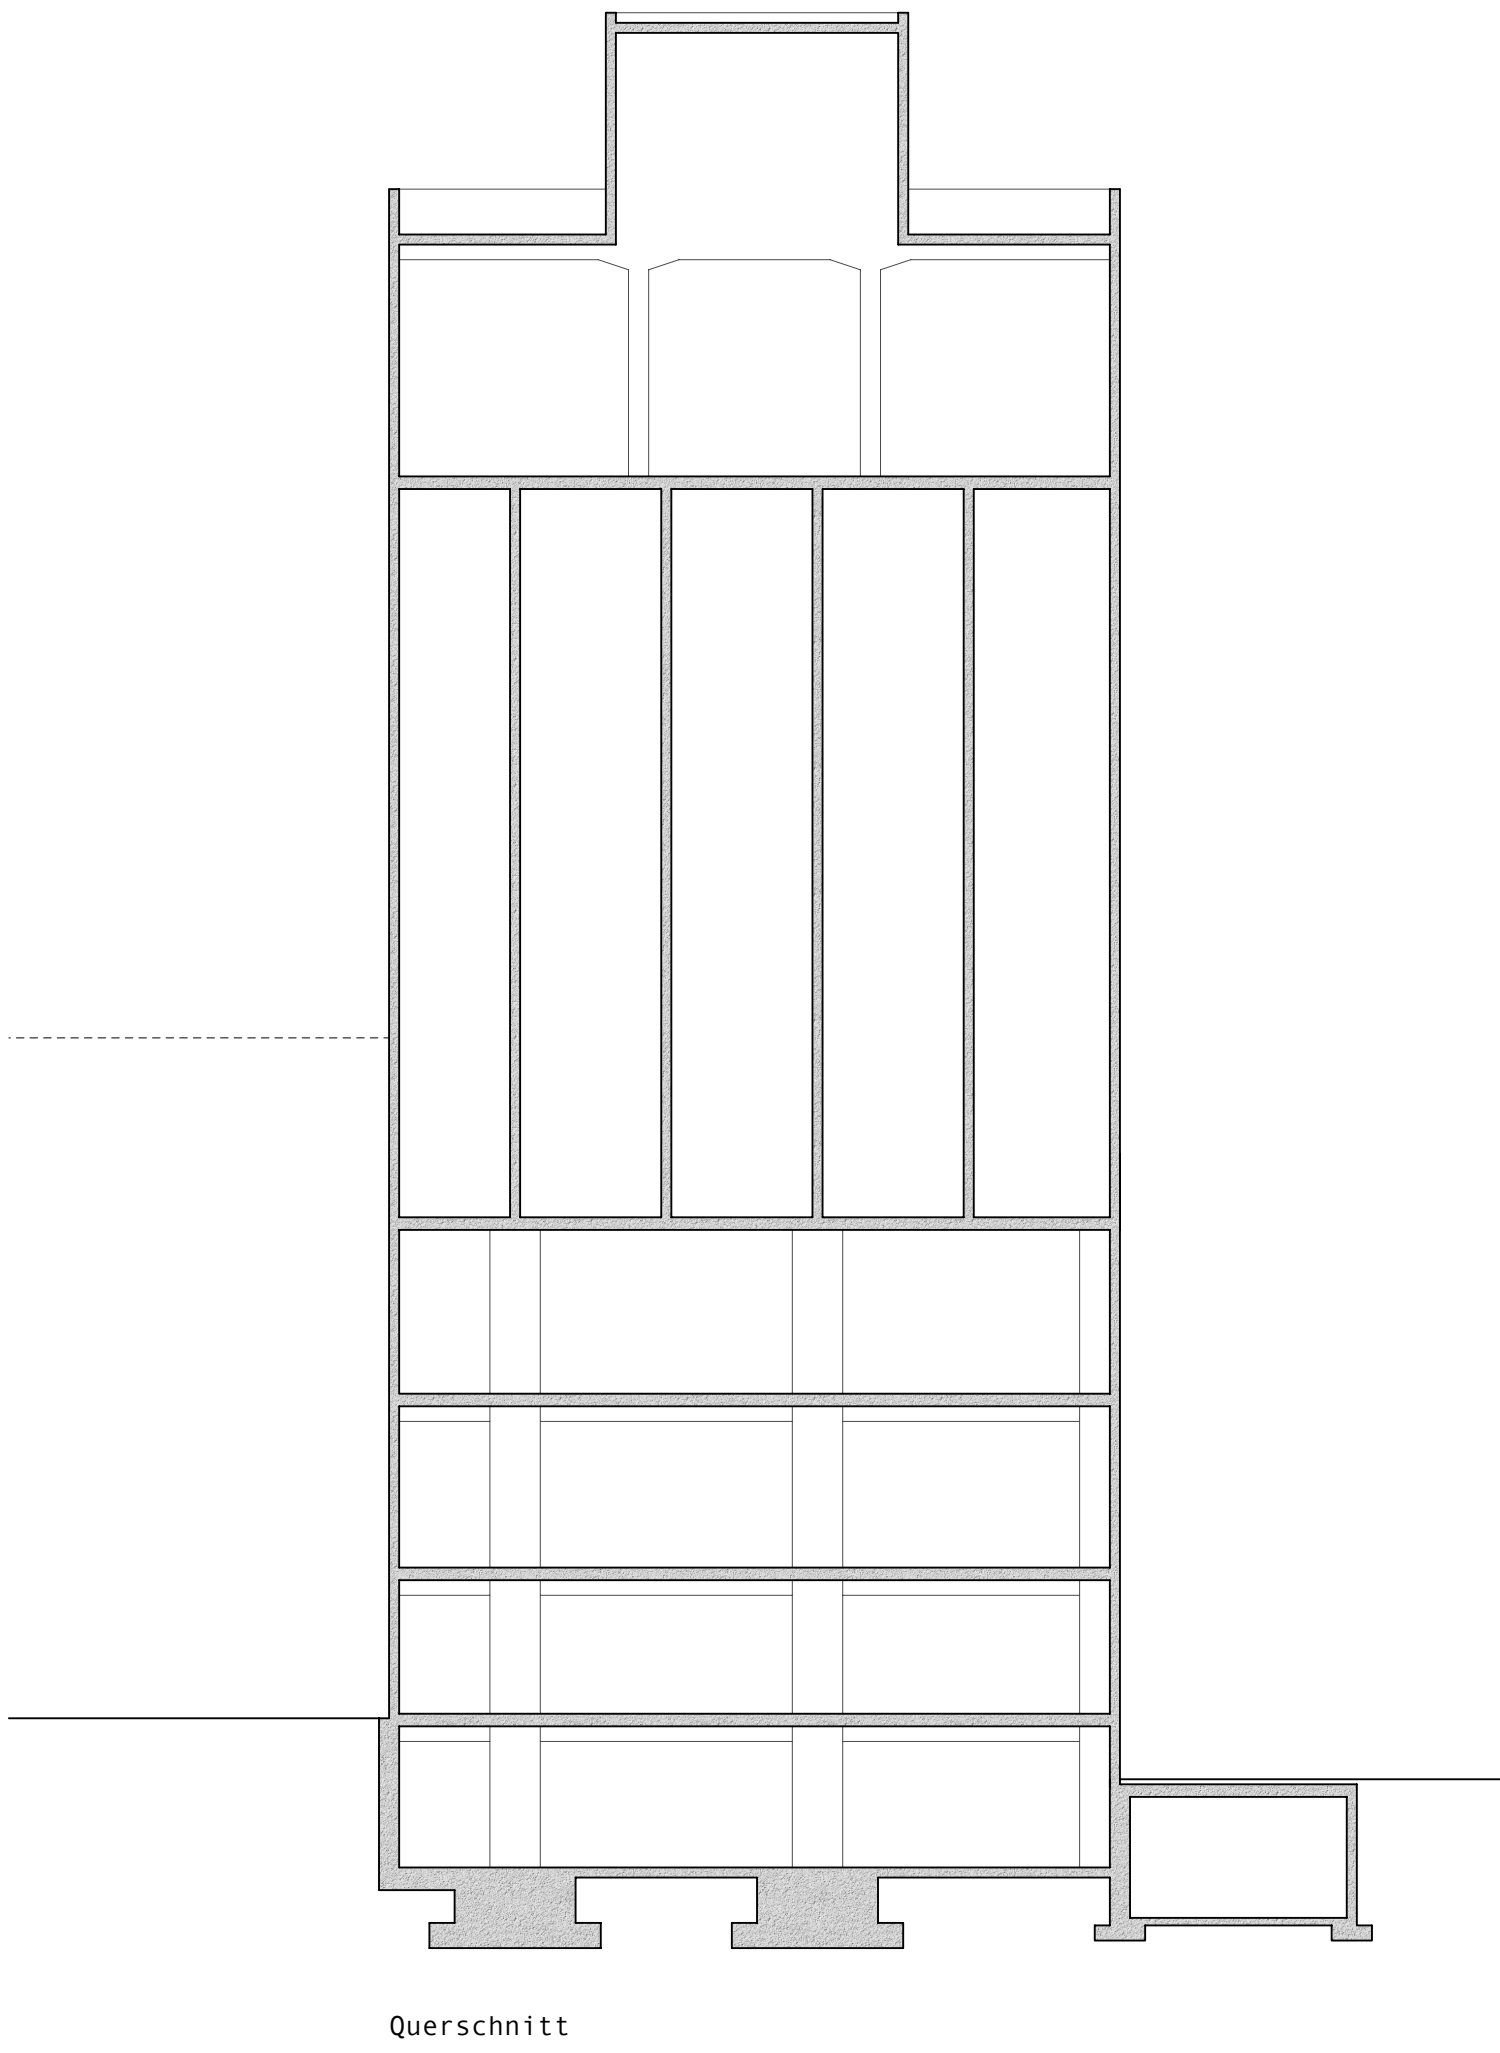
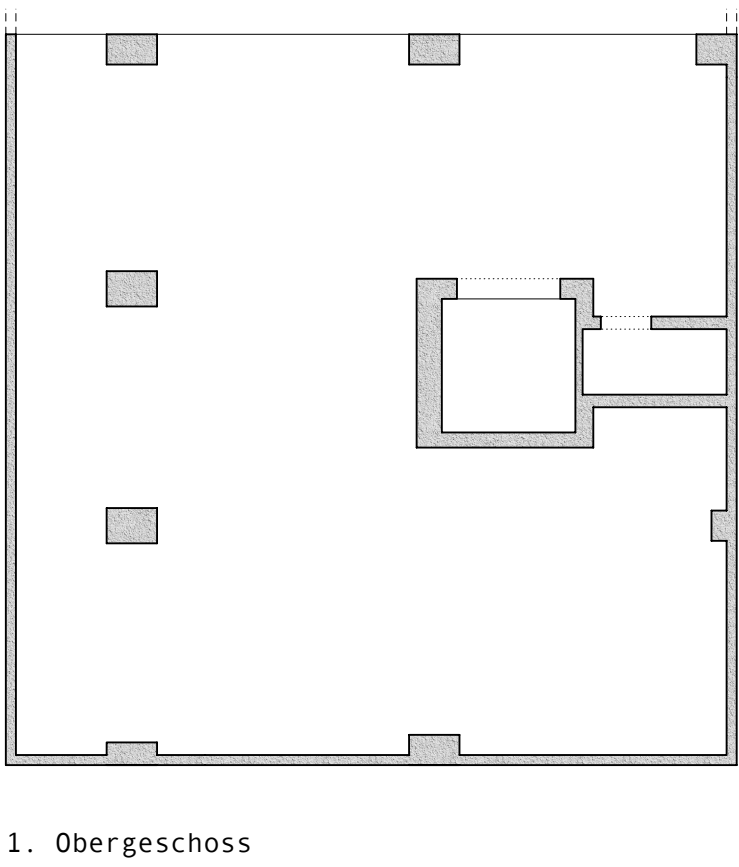
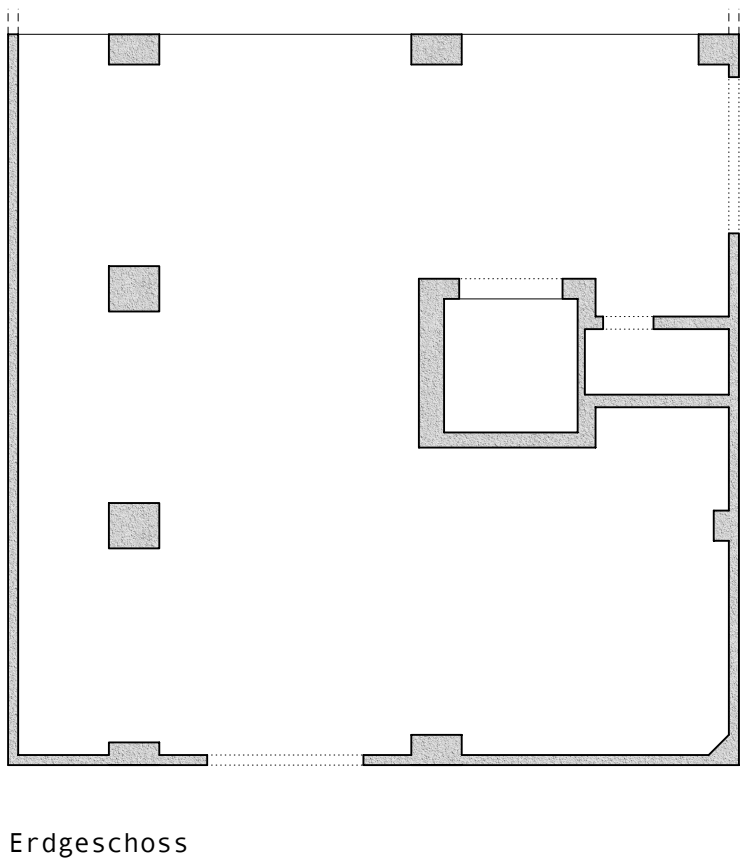


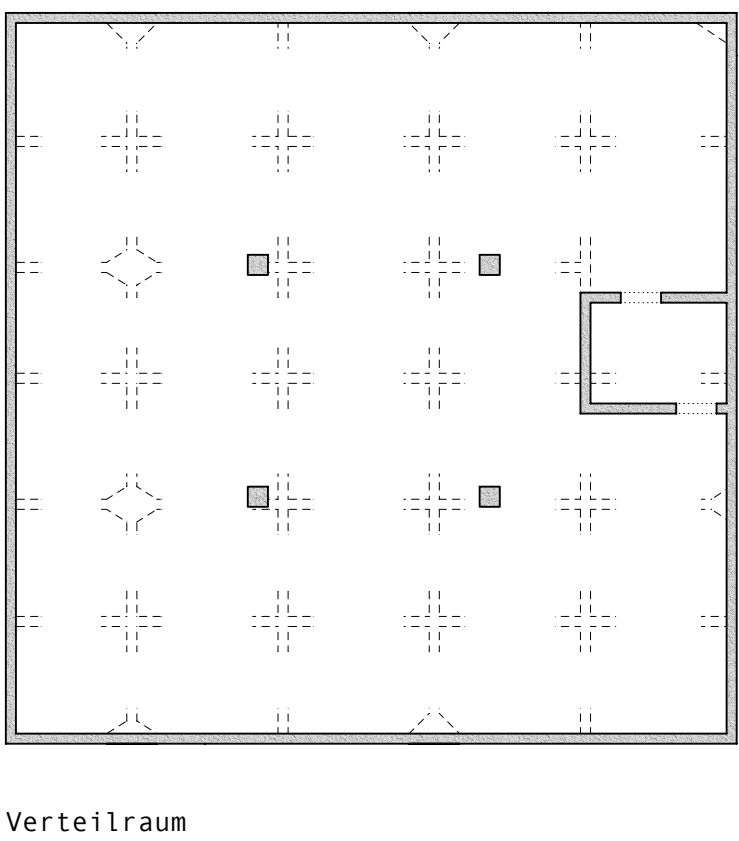

Futtersilo Bestand Schnitte 1_150

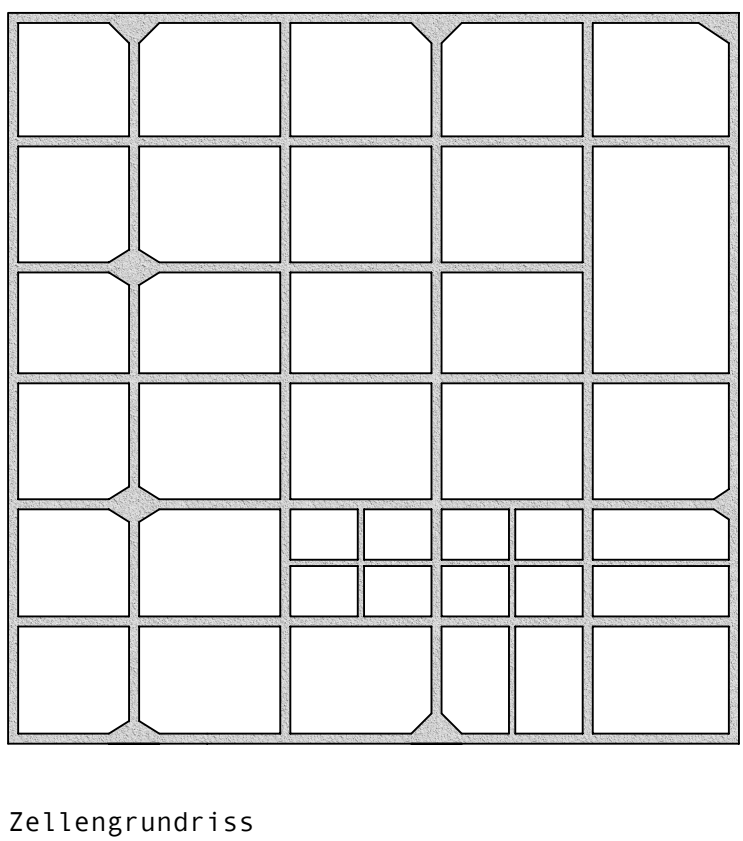

Futtersilo Bestand Grundrisse 1_150

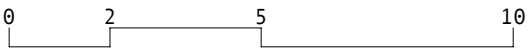