


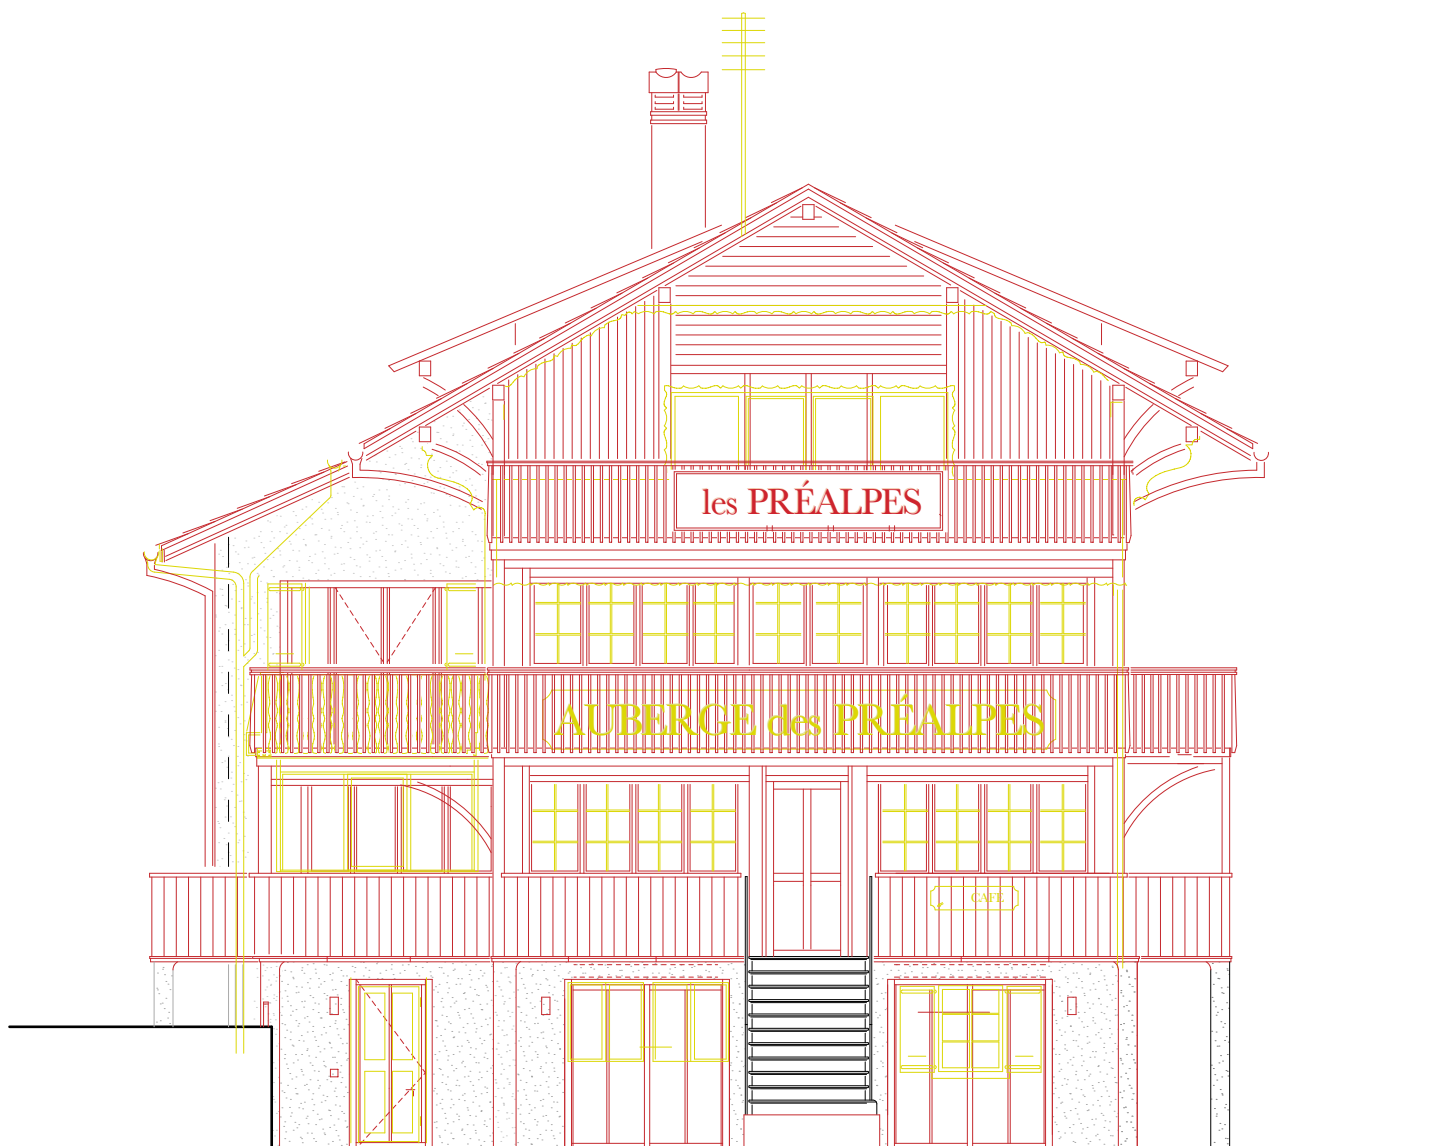

0 1 2 5

FAÇADE SUD

travaux