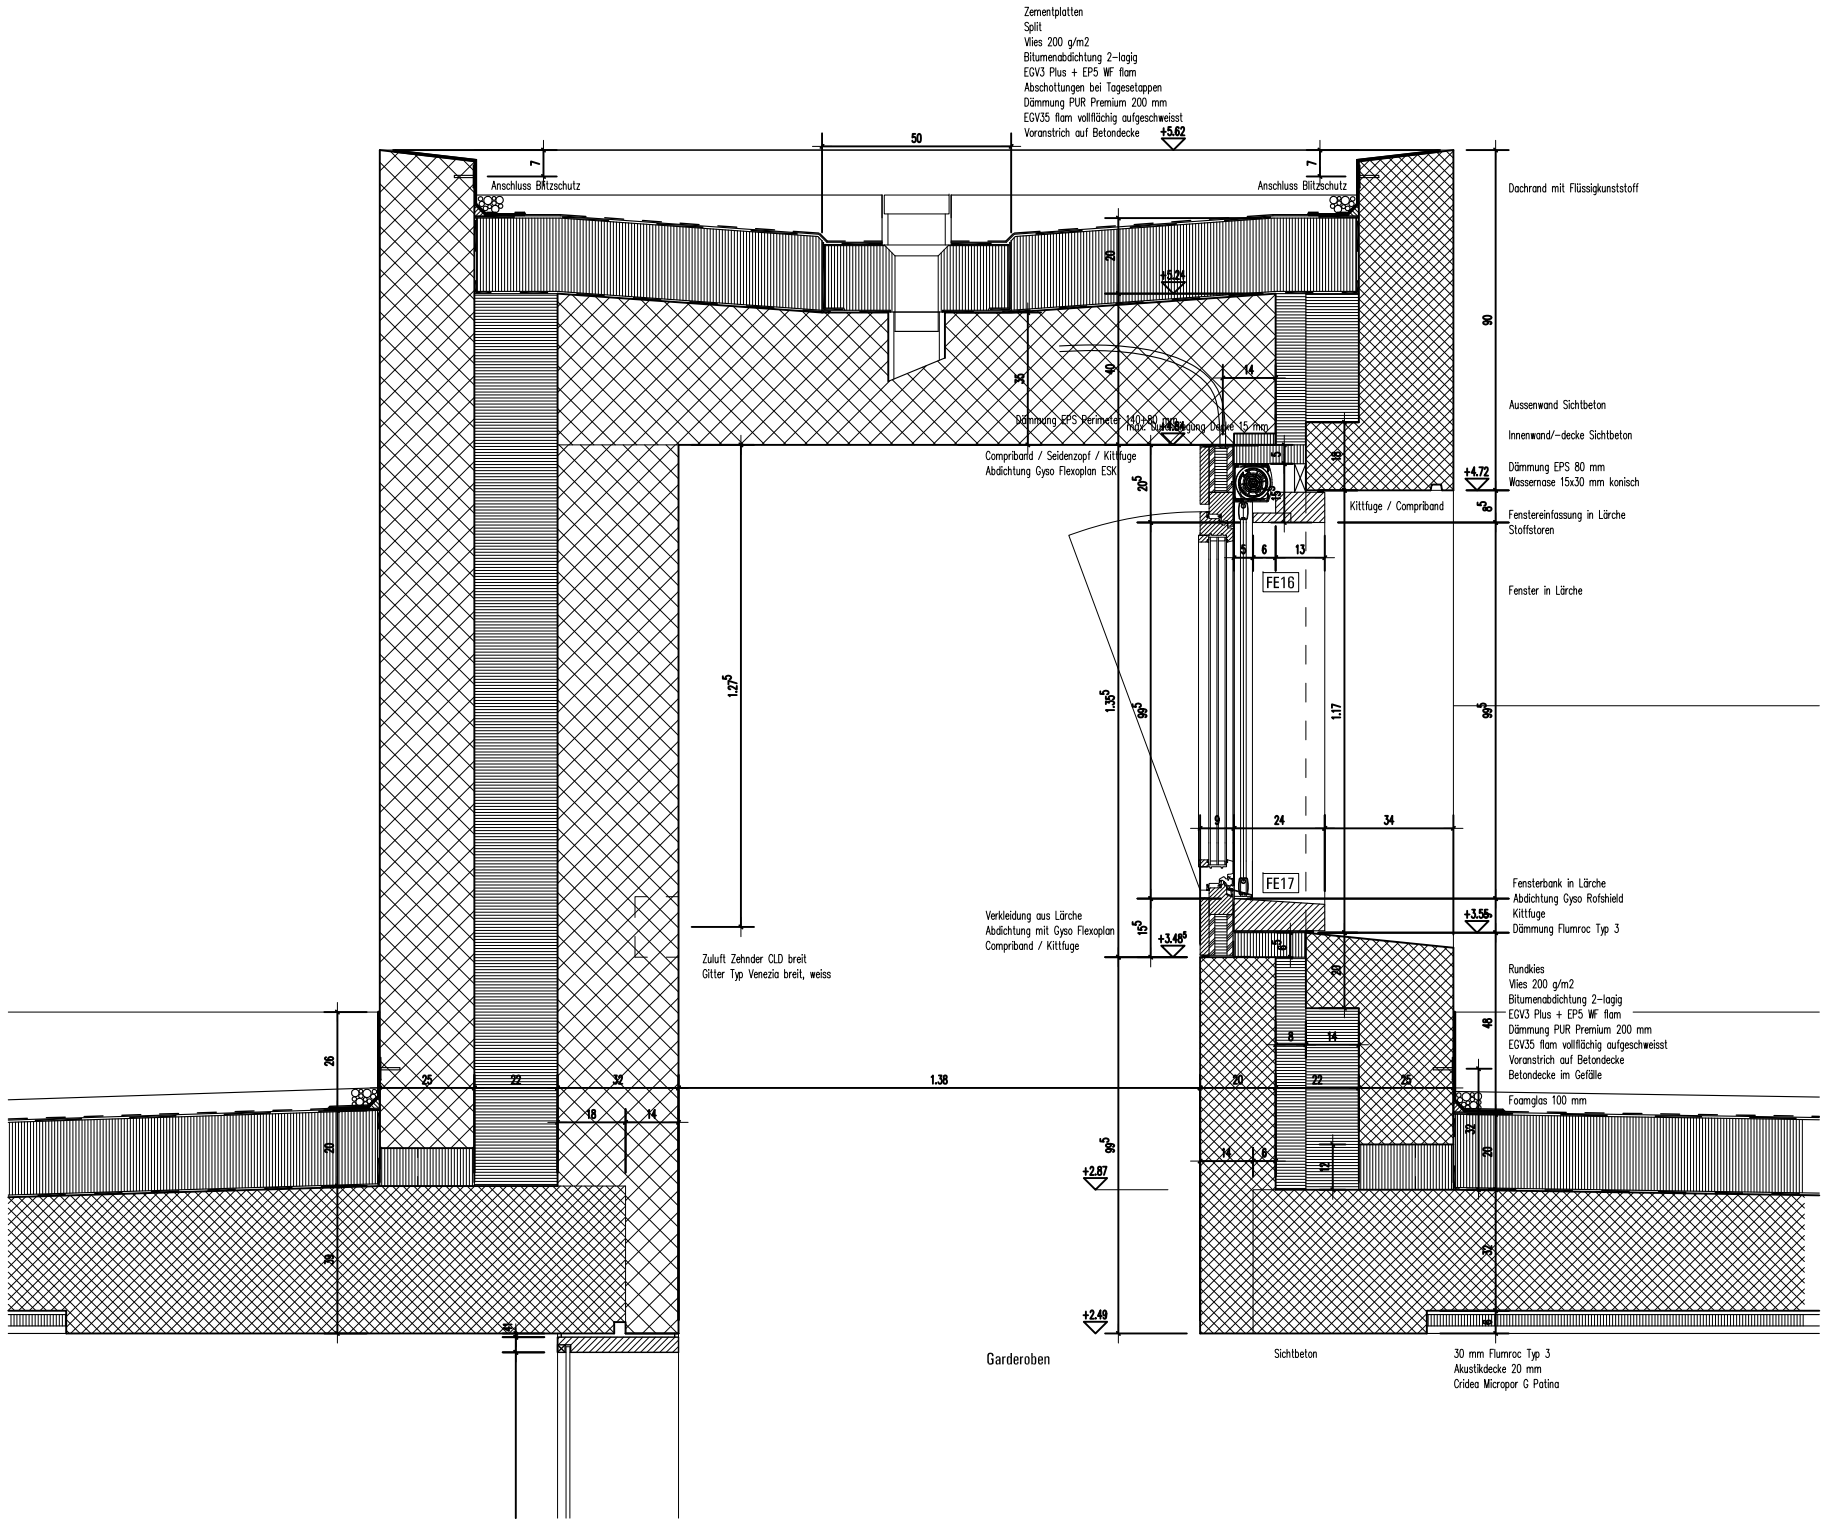

DETAIL OBLICHTBALKEN