

VORPLATZ RAIFFEISEN

Das Raiffeisengebäude befindet sich an bester Lage mitten in Frick. Die Parzelle ist nicht nur an der Hauptstrasse, sondern befindet sich auch auf der Achse der Bahnhofstrasse und ist somit innerhalb von Frick perfekt erschlossen. Auf der Nordwestseite befindet sich das historische Kornhaus, auch Schafferei genannt. Die Parzelle ist generell eingebettet in eine für die Schweiz typische, kleinmasstäbliche Dorfmöglichkeit. Diese Körnung wird leider durch die beiden massiv grösseren Volumen von Coop unterbrochen.

Frick ist - wie für den Aargau typisch - dominiert durch die Hauptstrasse. Die Öffnung im Strassenraum welche sowohl vor dem Raiffeisen- wie auch dem Coop-Gebäude existiert, ist innerhalb von Frick einzigartig und ein grosses Potential für das Dorf. Es wurde deshalb von Anfang an das Ziel angestrebt, einen Platz zu schaffen, welchen nicht nur der Bank als Adresse dient, sondern auch einen Treffpunkt und Aufenthaltsort für das Dorf schafft.

Durch einen früh geführten Dialog konnten wir zusammen mit den Partnern von Coop ein Übergreifendes Konzept ausarbeiten. Die Treppen des Coop-Platzes sind ästhetisch verwandt mit der Treppe des Raiffeisen-Projektes. Mit dem Ziel die beiden Plätze zu einem späteren Zeitpunkt zu verbinden, wurden dieselben Fragm-Pattern verwendet.

Das vorliegende Projekt entstand aus dem Bedürfnis heraus, einen Platz mit Aufenthaltsqualität und vielfältiger Bespielbarkeit zu schaffen. Der Platz sollte auch ohne zusätzliche Möblierung dazu einladen, sich darauf aufzuhalten. So wurde die Überfahrt des bestehenden Autoflusses, welche etwa ein Meter überstand, mit Treppenstufen eingekleidet. Diese Stufen überwinden den Niveaunterschied zwischen dem Trottoir zur Hauptstrasse und dem Eingangsniveau. Ein Teil dieser Stufen dient der Erschliessung für Fussgänger; es gibt aber auch Doppeltufen, welche sich als Sitzgelegenheit anbieten.

Während der Entwicklung und Ausführung des Projektes gibt es verschiedene Interessen gegeneinander abzuwägen. Einerseits waren natürlich die Interessen der Bauherrschaft zu berücksichtigen, welche einen einfachen Unterhalt und hohe Frequenzierung und Sichtbarkeit wünschten. Weil der Platz an das Kornhaus anschliesst, mussten aber auch ortsbildnerische und denkmalpflegerische Einschränkungen in die Projektierung einfließen, sowie die öffentlichen Anforderungen an Zugänglichkeit.

Im Lauf der Planungszeit wurde die Gesamtanierung des Raiffeisenhauses angegangen und der neue Platz wird von einer zusammenhängenden Schalenhalle mit Café bespielt. Entstanden ist so ein schlichter, aber edler neuer Ort in Frick der sich in den Bestand einpasst und schon nege benutzt wird.

VORPLATZ RAIFFEISEN

Neugestaltung Vorplatz mit Tiefgaragenabgang Raiffeisen Filiale Frick sowie Sanierung Fassade mit neuem Vordach.

STANDORT:

Frick, Aargau

ZEITRAUM:

Planung: 2013-2016

Realisierung: 2016

MASSE:

GSF: 1800 m²

UF: 1110 m²

AUFTRAGGEBER:



Raiffeisen Regio Frick

LEISTUNG:


Planung über alle Phasen, gestalterische Bauleitung.



Schweizer Topografie

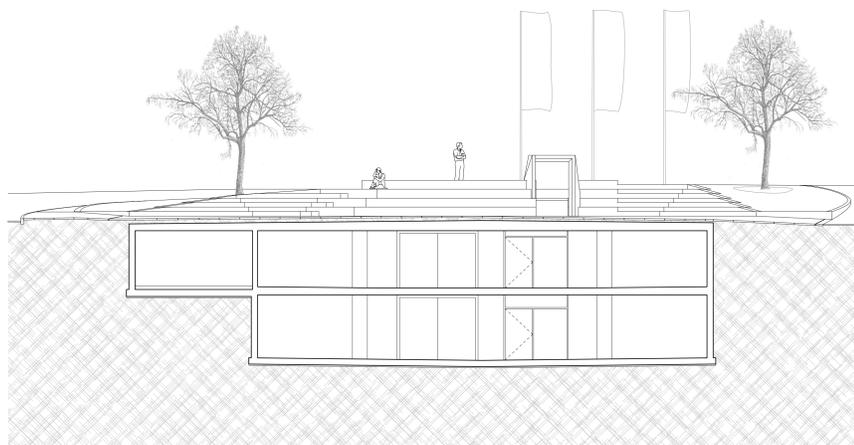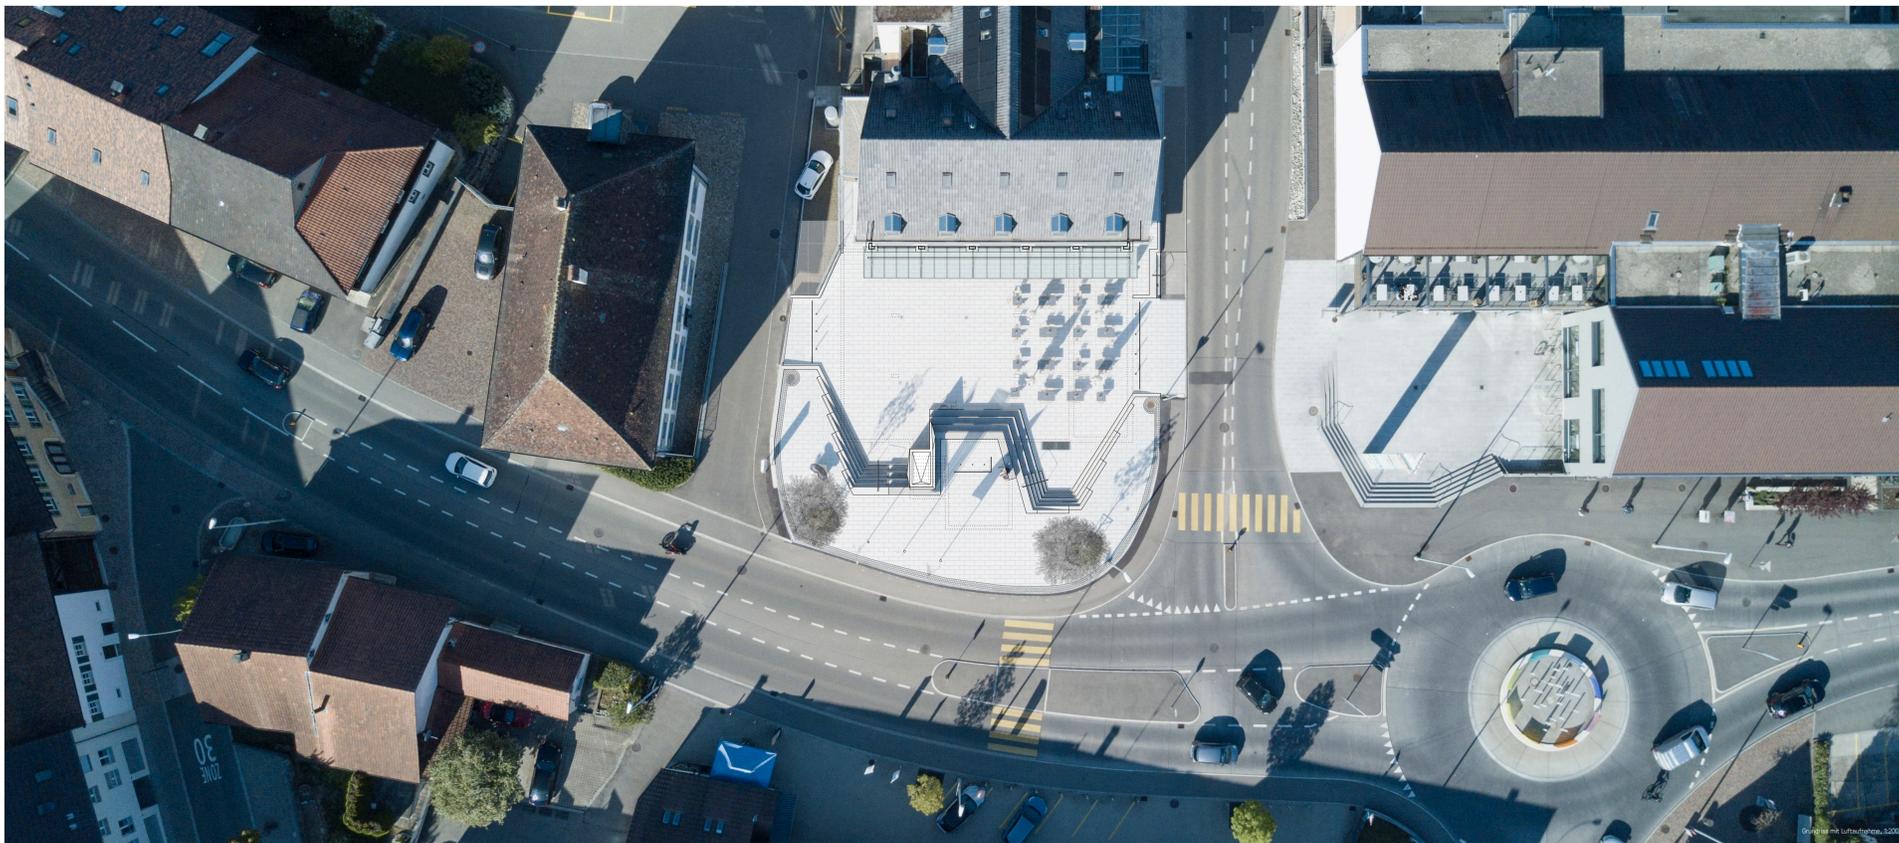

Längsschnitt, 1:50

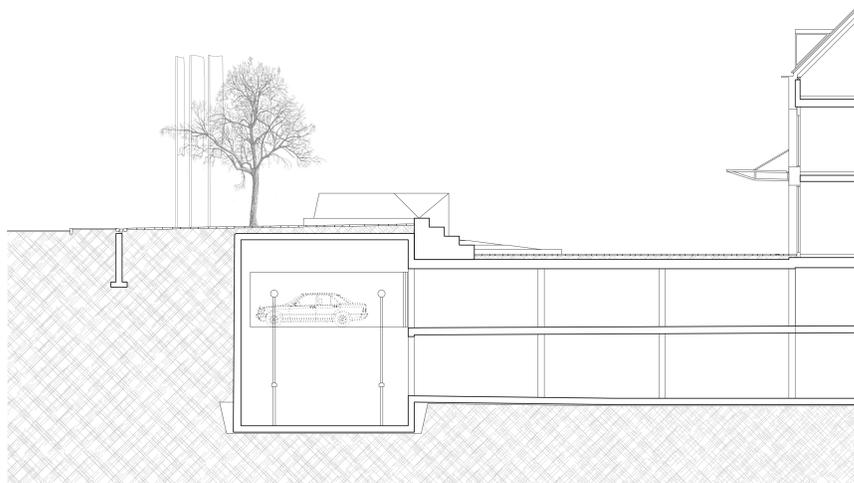

Querschnitt, 1:50

