


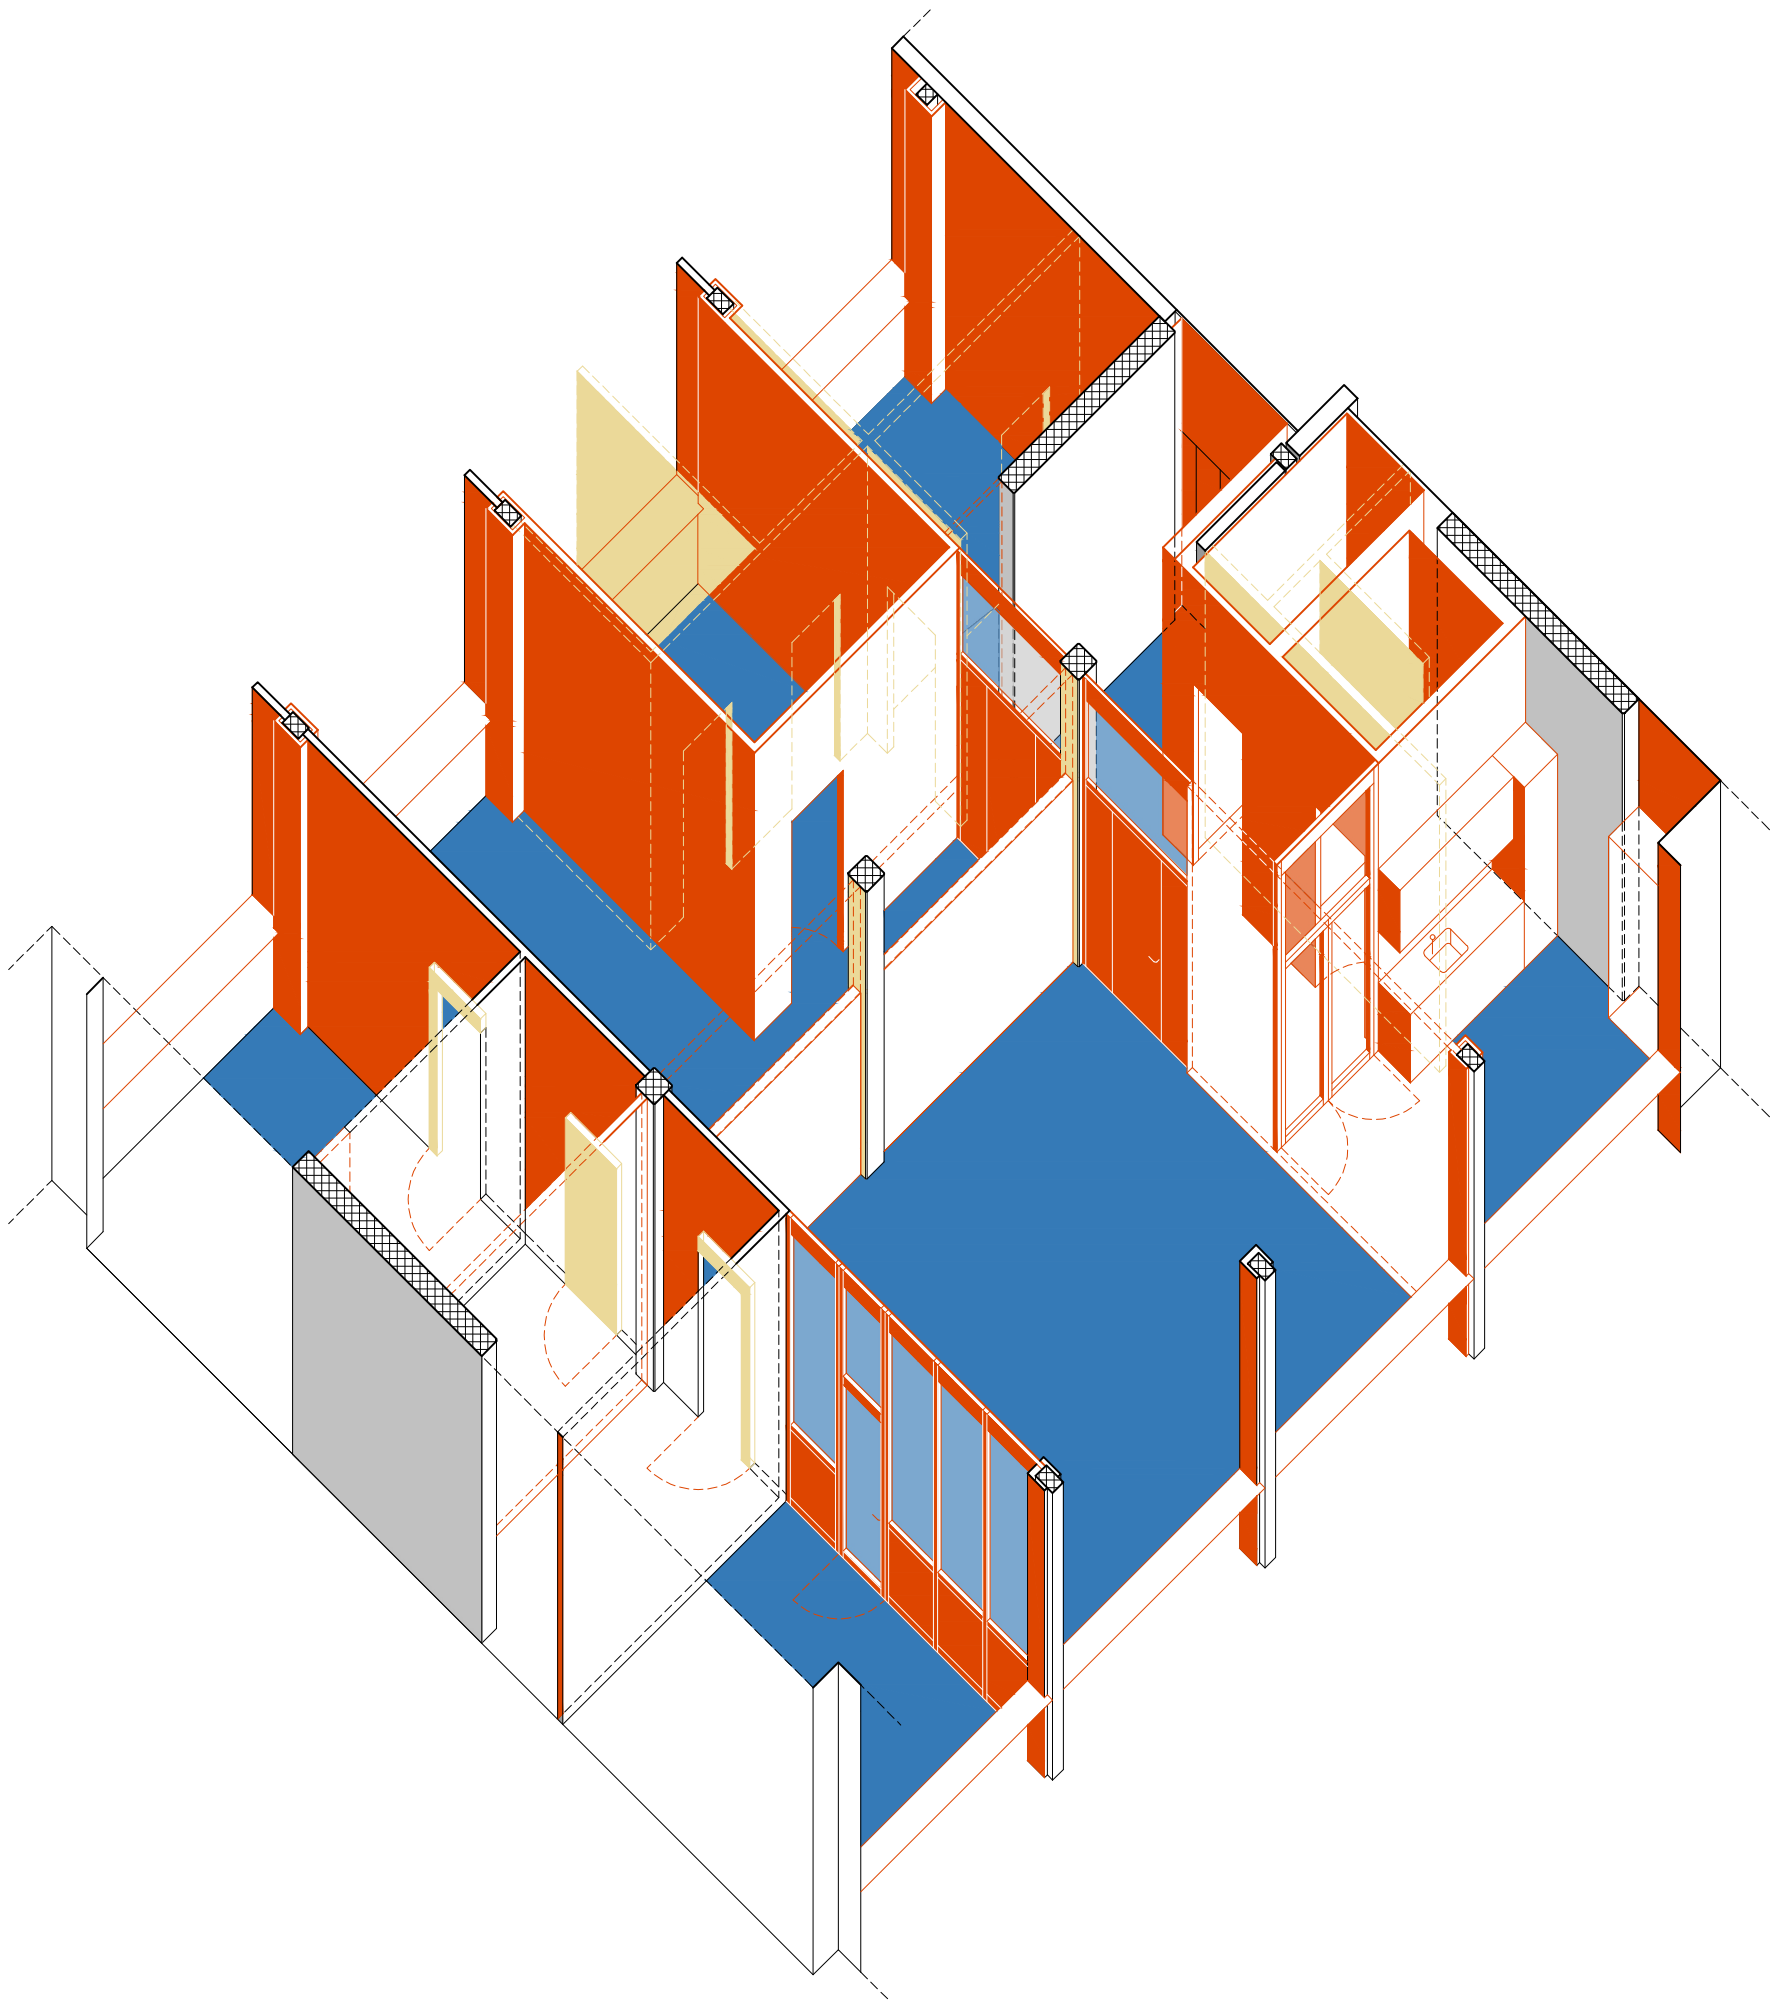

- | | |
|------------|--------------------------------------|
| Existant | Existant, surface poncée et repeinte |
| Nouveau | Existant, surface repeinte |
| Démolition | Existant, surface décapée |

0 1 2 5m