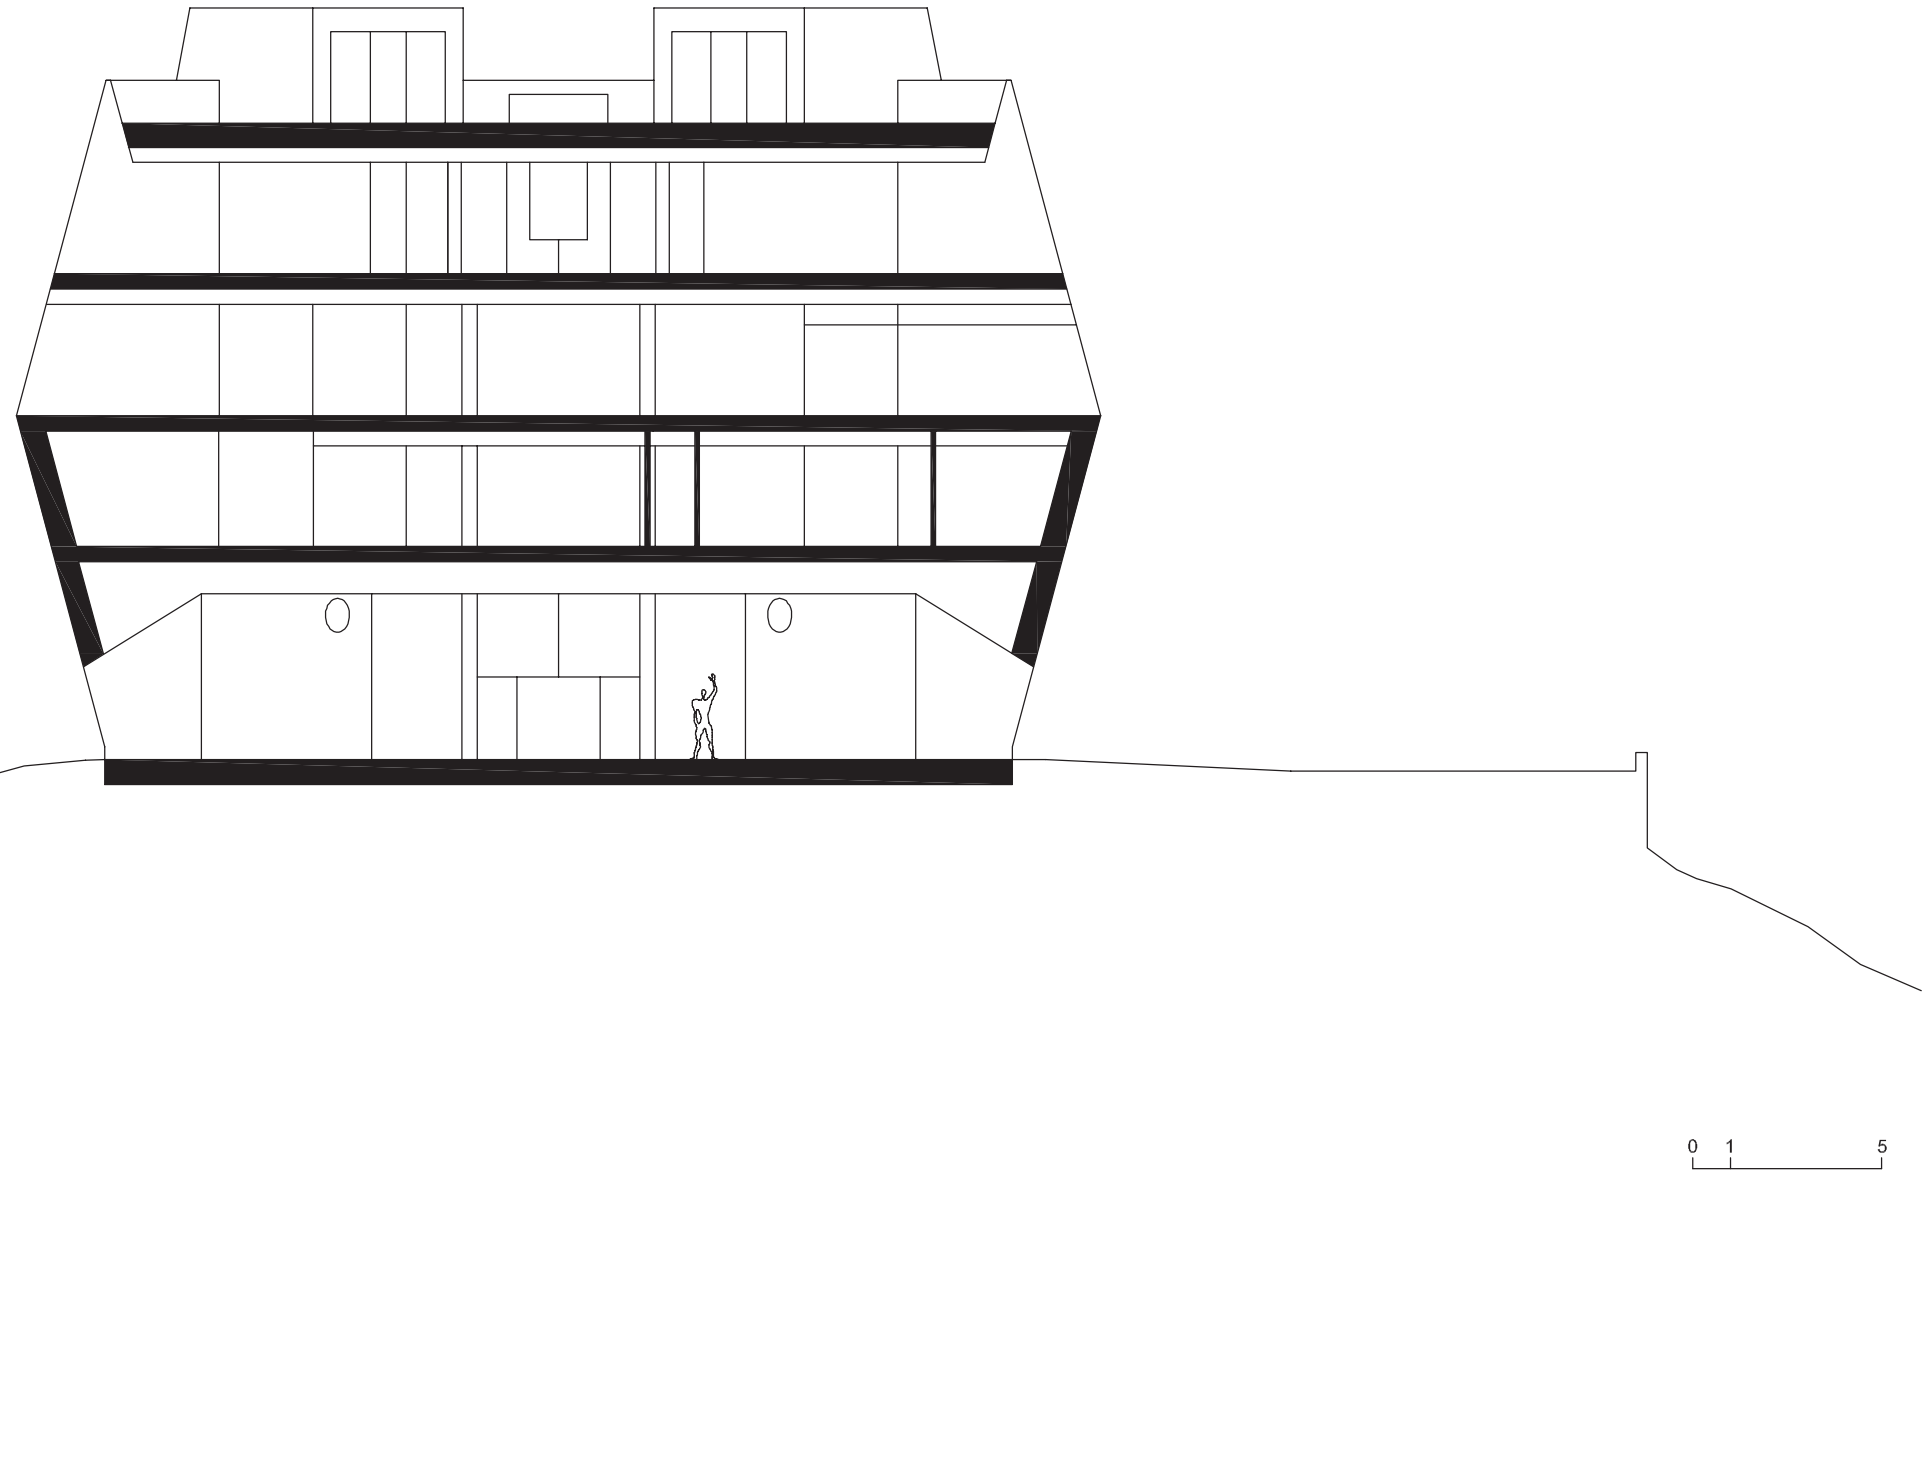

MARIO BOTTA ARCHITETTO

STRUTTURA TURISTICA "FIORE DI PIETRA", MONTE GENEROSO
2013

SEZIONE
1:200