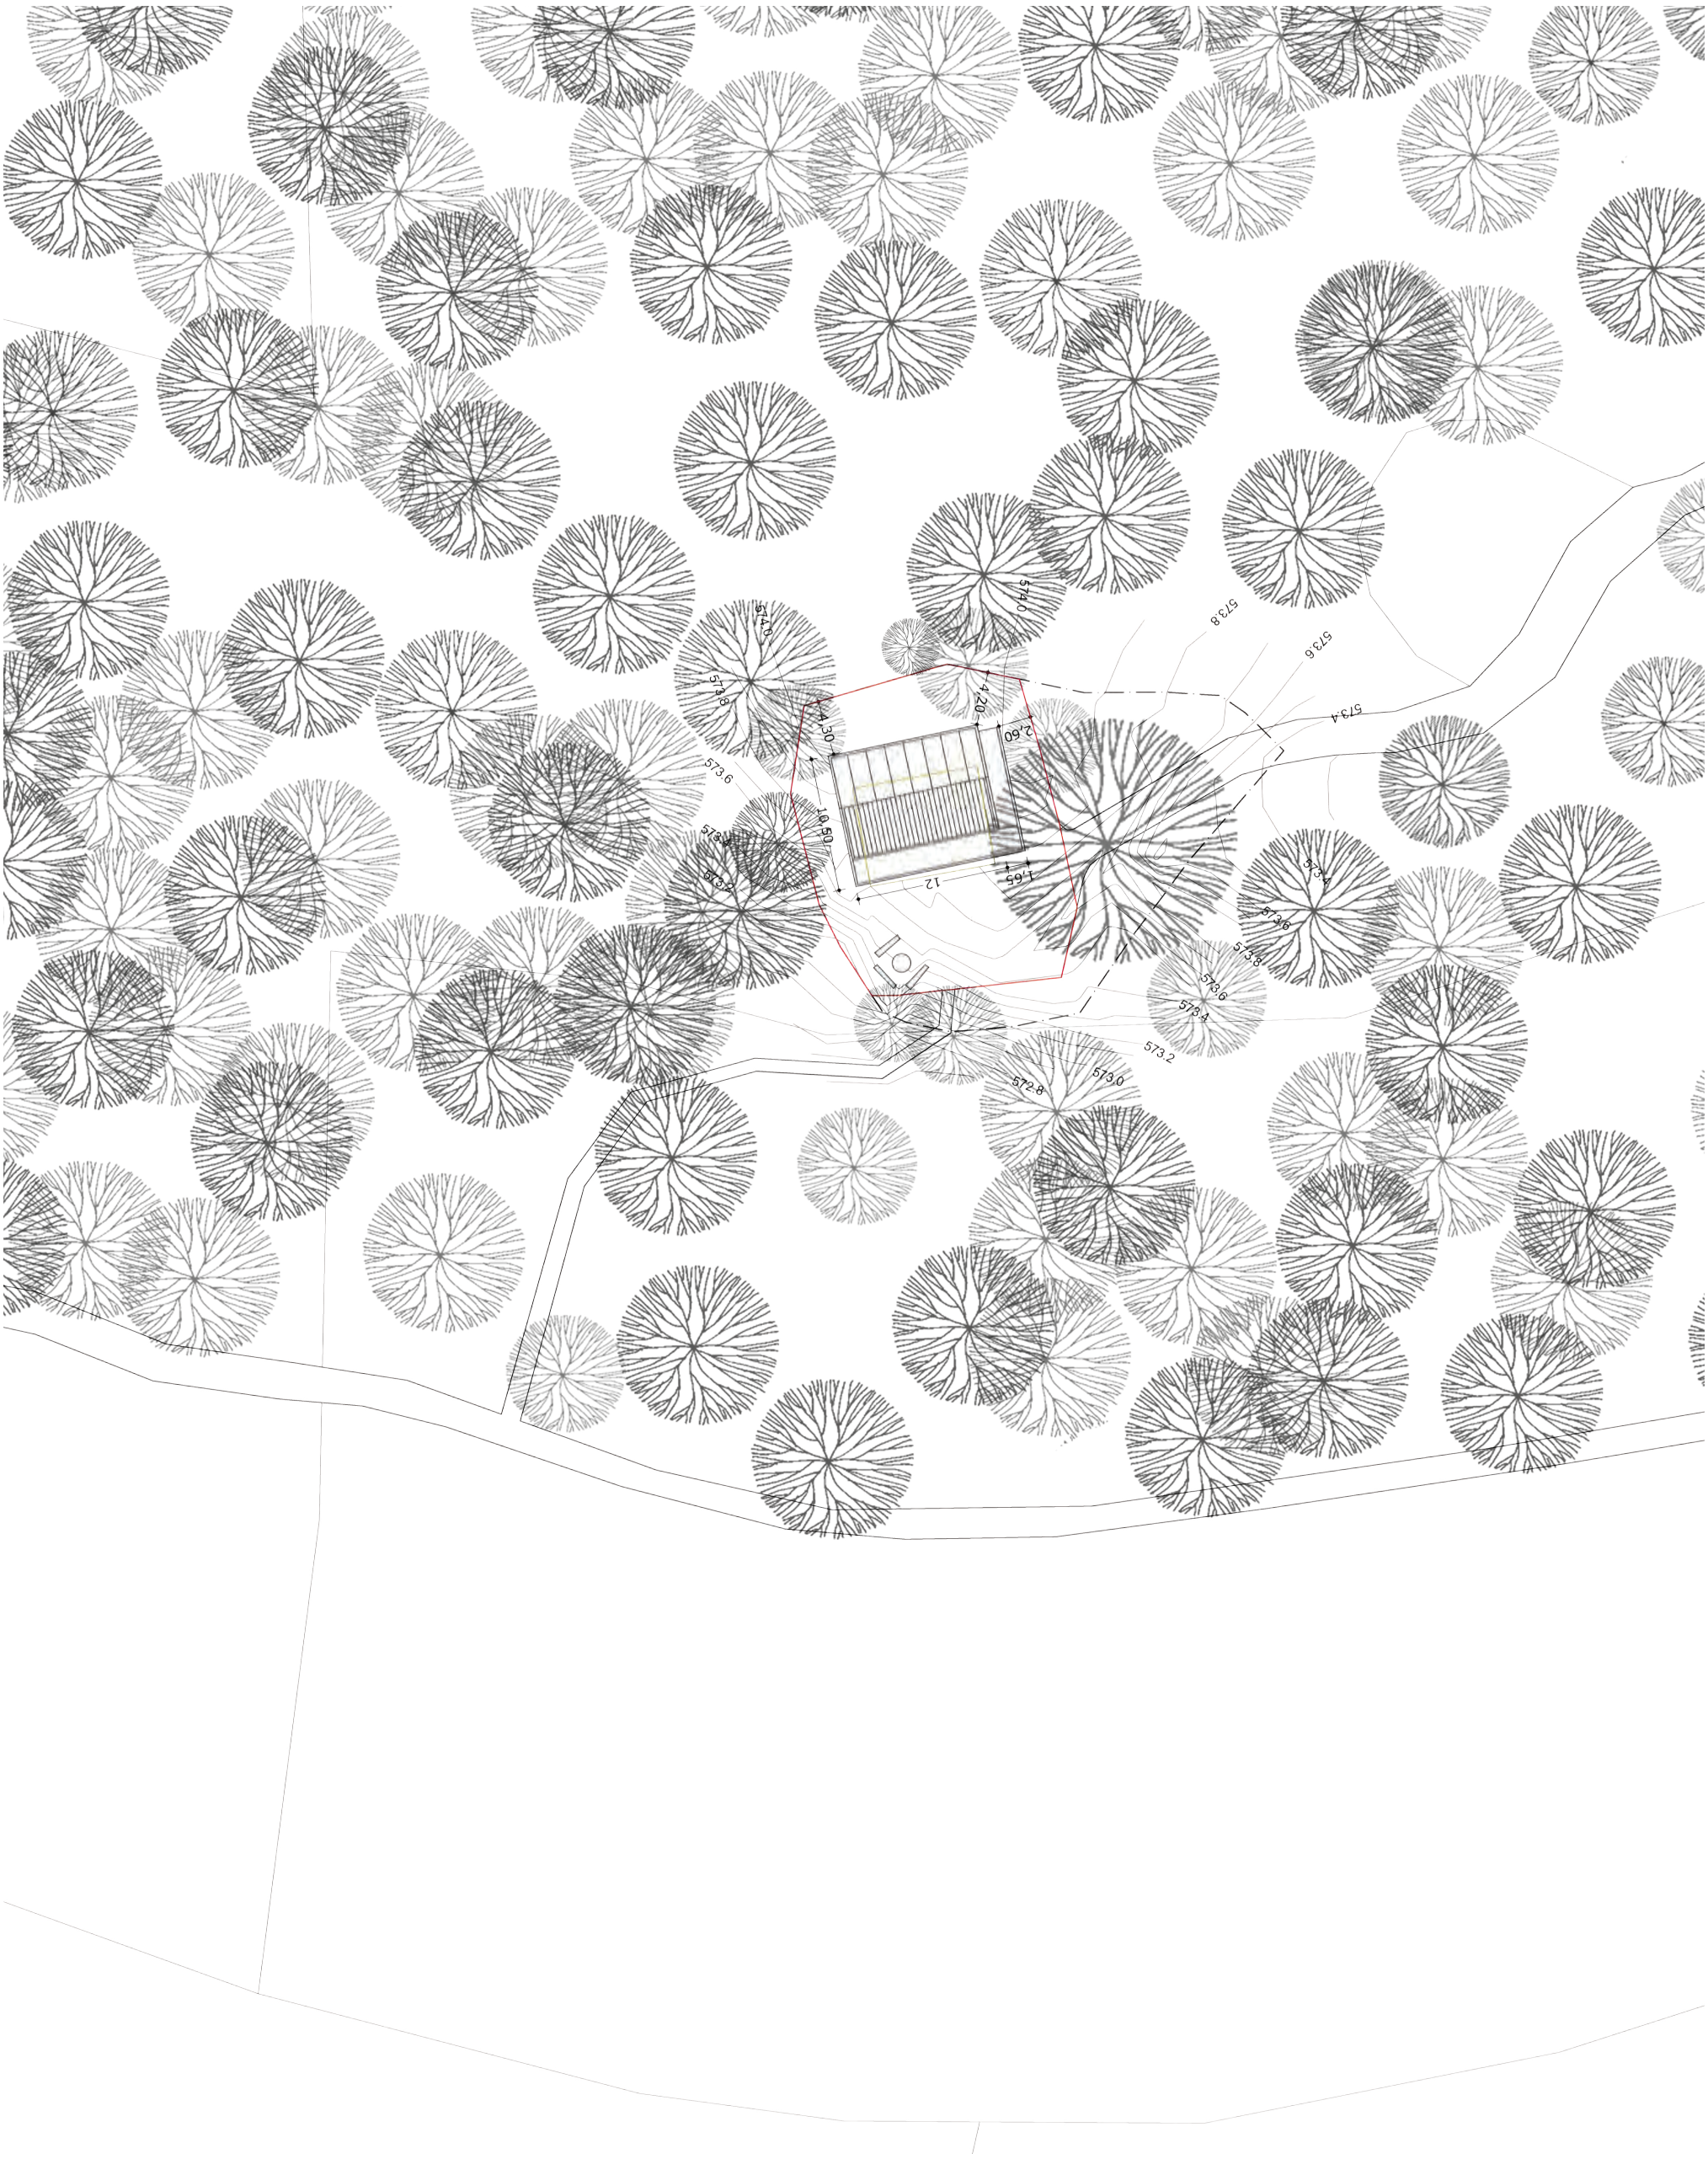

Forsthaus Chopfholz - Rüschlikon - Situationsplan - 1 : 500

GOA
Gerber Odermatt Architekten
Zurlindenstr. 111 · 8003 Zürich